
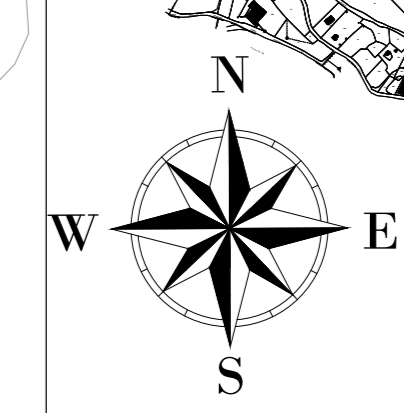
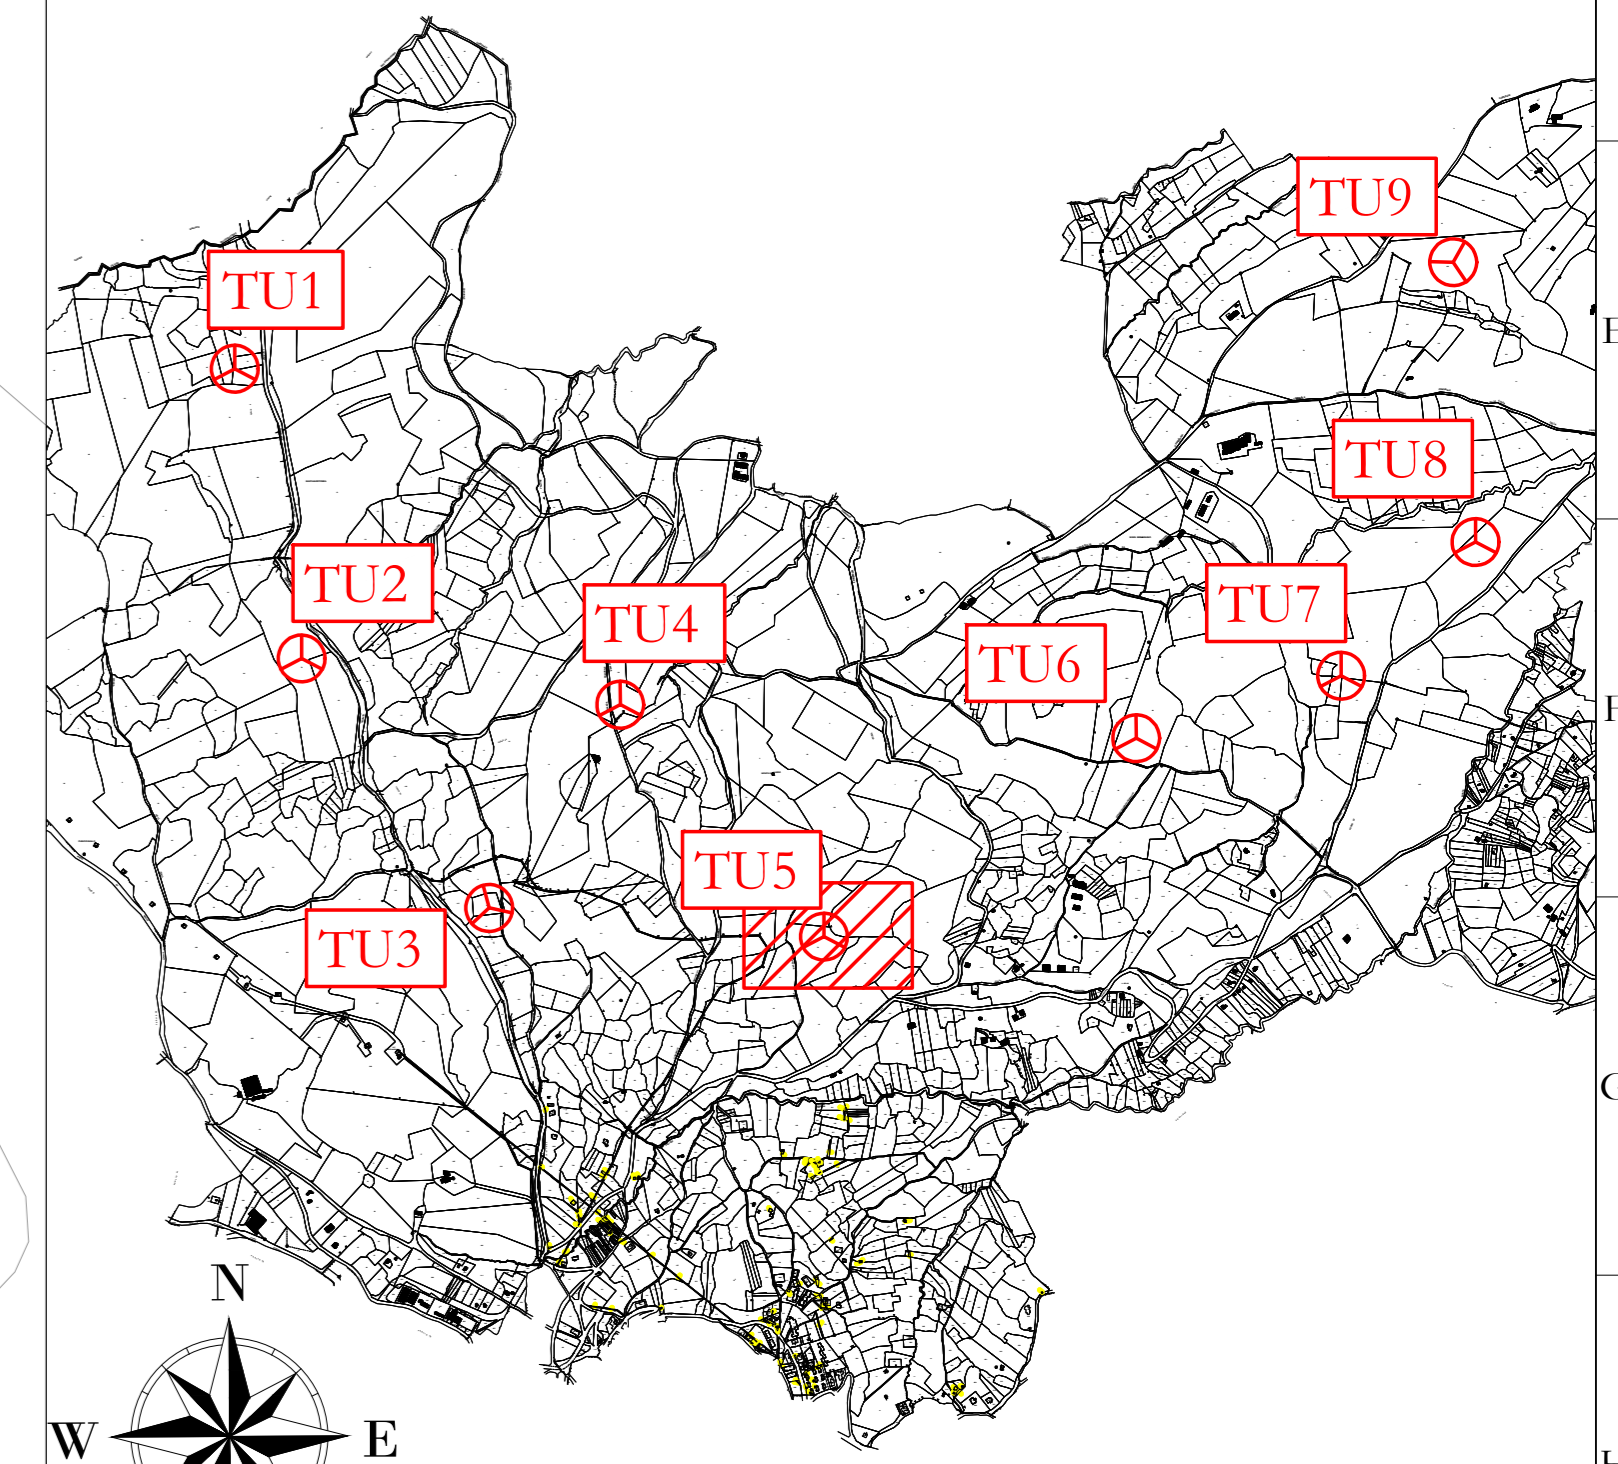


51

- LEGENDA
- Aerogeneratore
 - Strade e piazzole
 - Superficie sterrata
 - Sterri
 - Rinerri
 - Strada esistente in buono stato
 - Asse strada di nuova realizzazione
 - Asse strada esistente da adeguare
 - Asse strada temporanea
 - Area temporanea stoccaggio terre

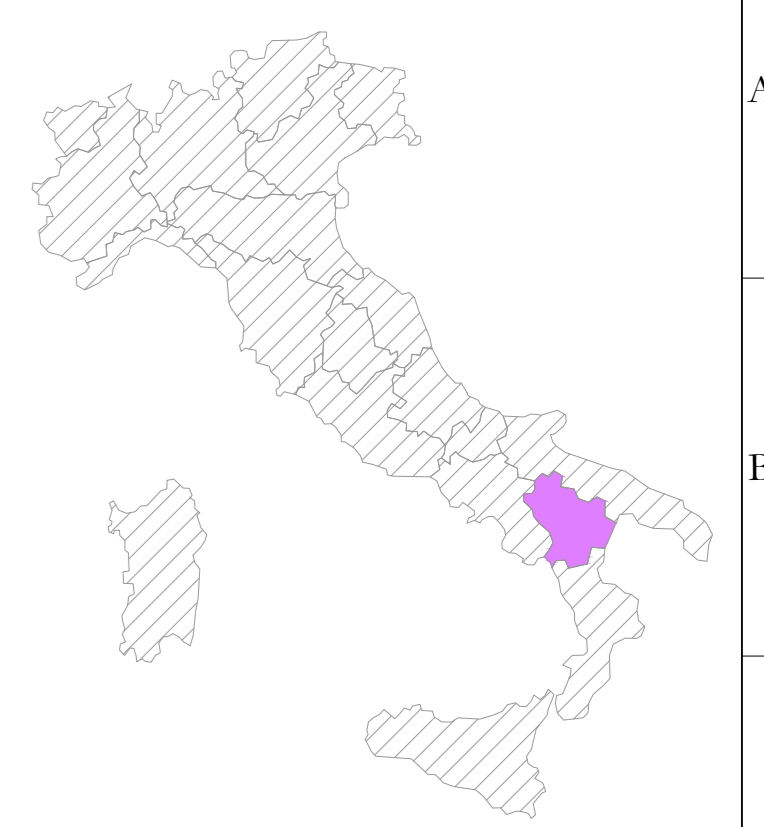

MACCHIA

DELLA

TU5
x 572447
y 4524902
 (WGS 84 UTM 33N)

Area di cantiere

AREN Green S.r.l.
 Società soggetta alla direzione e coordinamento di AREN Electric Power Sp.A.
 Sede legale e amministrativa: Via dell'Argonne n. 308 | 47522 Cesena (FC) | P.I. n° 39 0547 415245
 Iscritta nel Registro delle Imprese della Romagna - Forlì-Cesena e Rimini | REA: 520988 | C.F./P.Iva 04032170481

COMUNI DI FORENZA, PALAZZO SAN GERVASIO (PZ)
 LOCALITA' "TUFAROLI"

PROGETTO PER LA REALIZZAZIONE DI
IMPIANTO EOLICO
"TUFAROLI"

REDAZIONE/PROGETTISTA:
 Areon Electric Power Spa
 Società per Azioni con Sedi in: Sesto
 Via dell'Argonne 308 - 47522 Cesena (FC)
 P.I. n° 39 0547 415245 - Fax n° 39 0547 415274
 P.Iva n° 04032170481
 Registro delle Imprese di Forlì-Cesena R.E.A. 517048

TORRE E FIRMA PROGETTISTA:
 Ing. Serratei Ugo
 Ordine degli Ingegneri di Forlì-Cesena
 Matr. 2866

TITOLO LAVORO:
 Planimetria su CTR - Fase di cantiere - TU5

CODICE LAVORO:
 TUFAROLI_05_T013_02_00

FIRMAVITA: A0 SCALA: 1:500 FASE: PROGETTO DEFINITIVO

REV.	DESCRIZIONE	DATA	REDATTO	VERIFICATO	APPROVATO
01	Prima emissione	09/03/2023	E.Troiani	D.Zampieri	SERRATEI
02					
03					
04					

FILE: TUFAROLI_A05T013_02_00.dwg

LA DIFFUSIONE E RIPRODUZIONE, ANCHE PARZIALE, DI QUESTA TAVOLA E' VIETATA A TERMINI DI LEGGE

UBICAZIONE WTG:
 REGIONE: BASILICATA
 COMUNE: FORENZA (PZ)
 FOGLIO: 29
 PARTIC.: 70

18

160+
 160