


**TU5**  
**x 572447**  
**y 4524902**  
 (WGS 84 UTM 33N)

Area con  
 pendenze elevate




Area rinaturalizzata  
 in fase di esercizio

UBICAZIONE WTG:  
 REGIONE: BASILICATA  
 COMUNE: FORENZA (PZ)  
 FOGLIO: 29  
 PARTIC.: 70

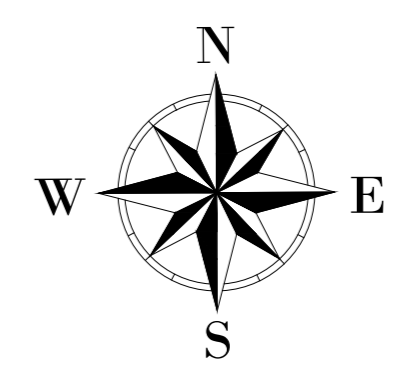

51

- LEGENDA**
- Aerogeneratore
  - Strade e piazzole
  - Sterri
  - Rinterri
  - Strada esistente in buono stato
  - Asse strada di nuova realizzazione
  - Asse strada esistente da adeguare
  - Asse strada temporanea
  - Area rinaturalizzata in fase di Esercizio
  - Vegetazione alta, alberi
  - Vegetazione selvaggia e controllata
  - Area incolta
  - Area con pendenze elevate
  - Area di raccolta e deflusso acque superficiali

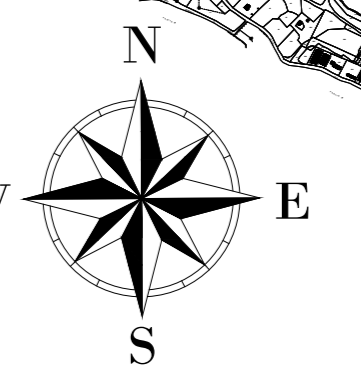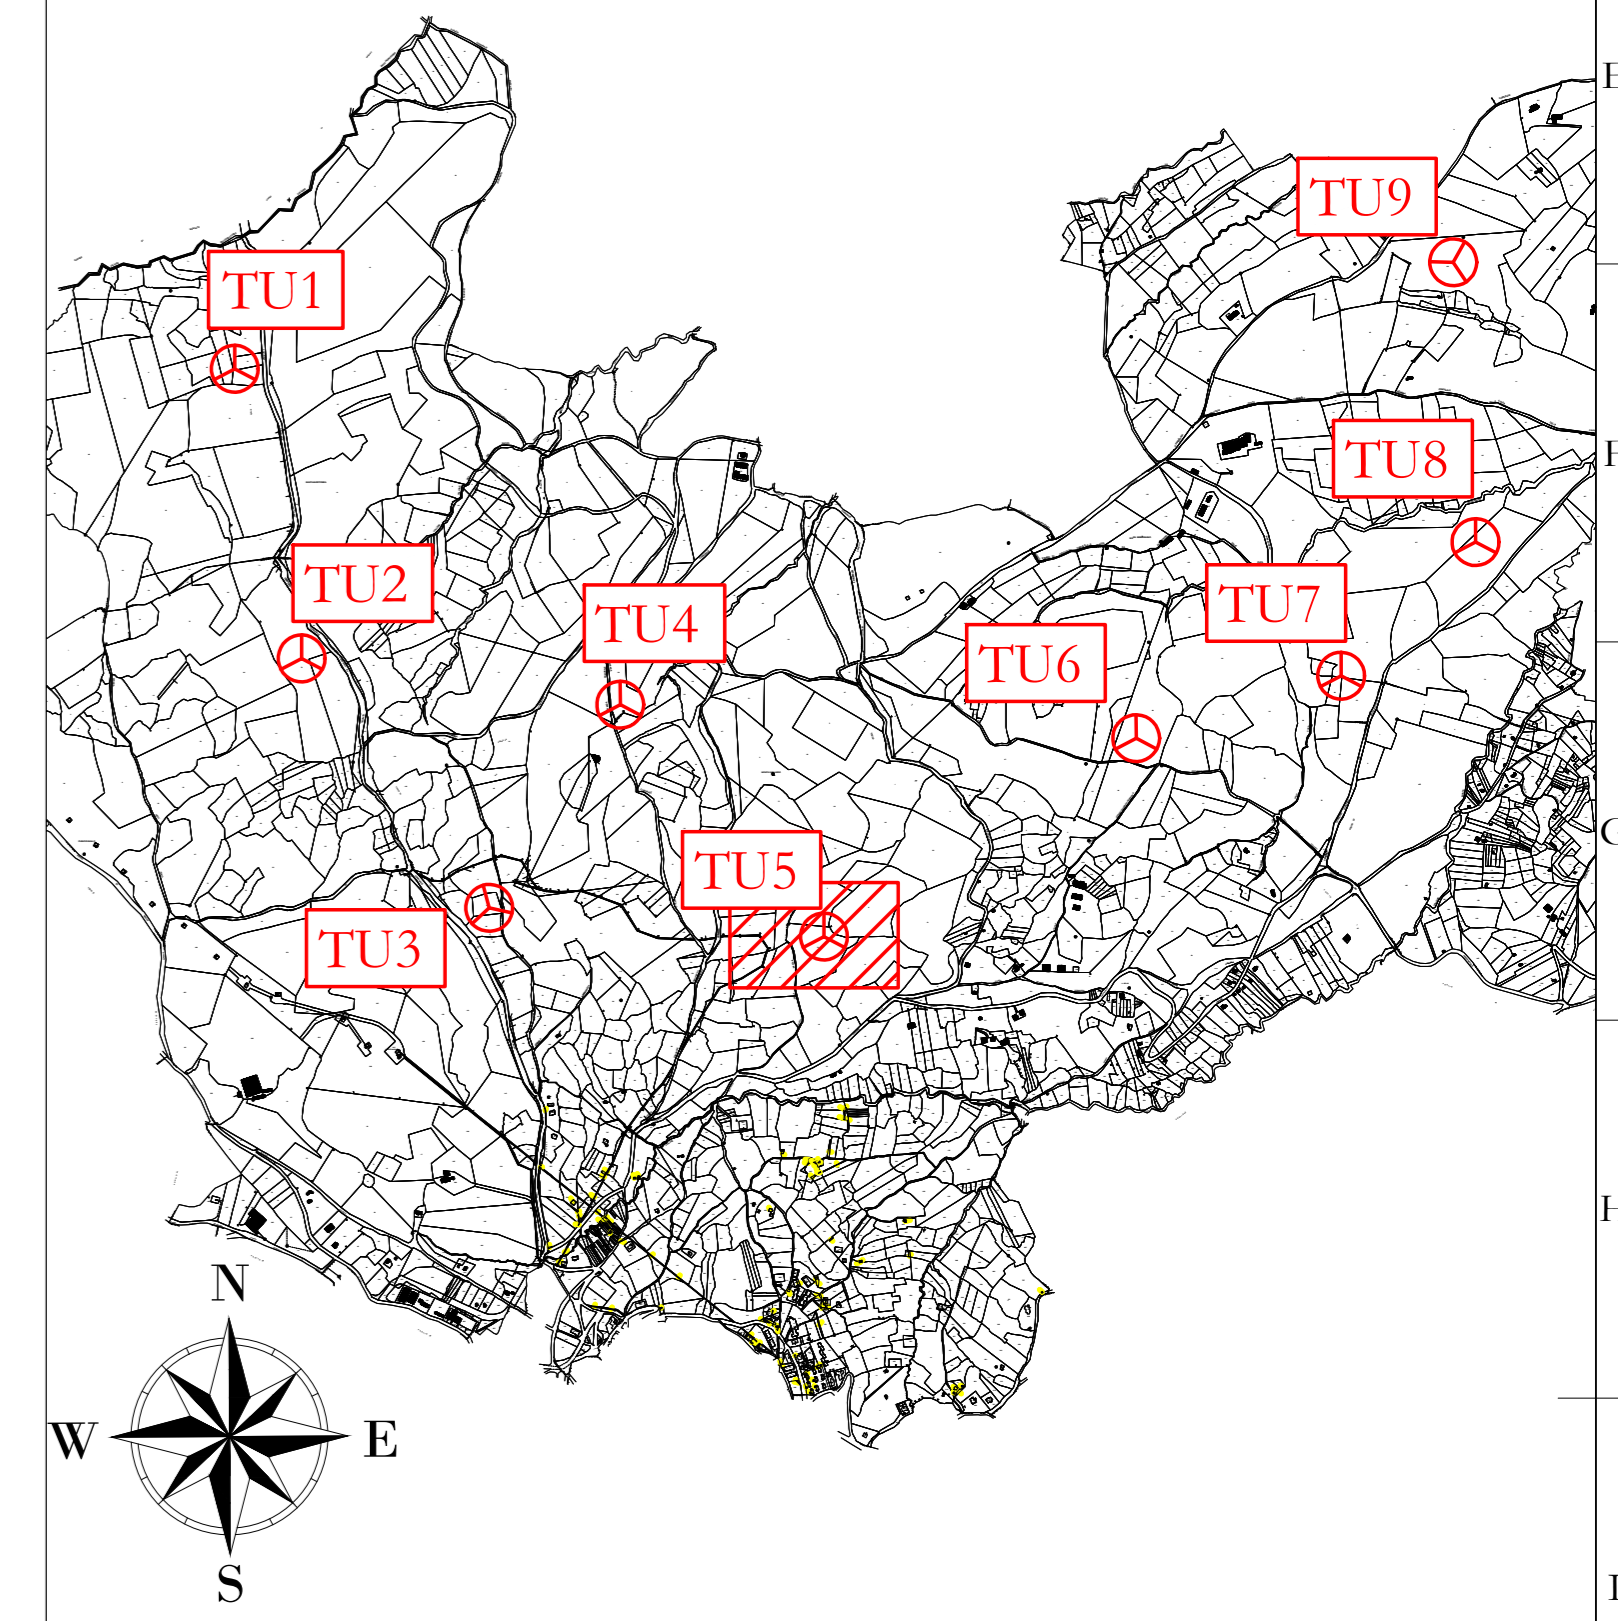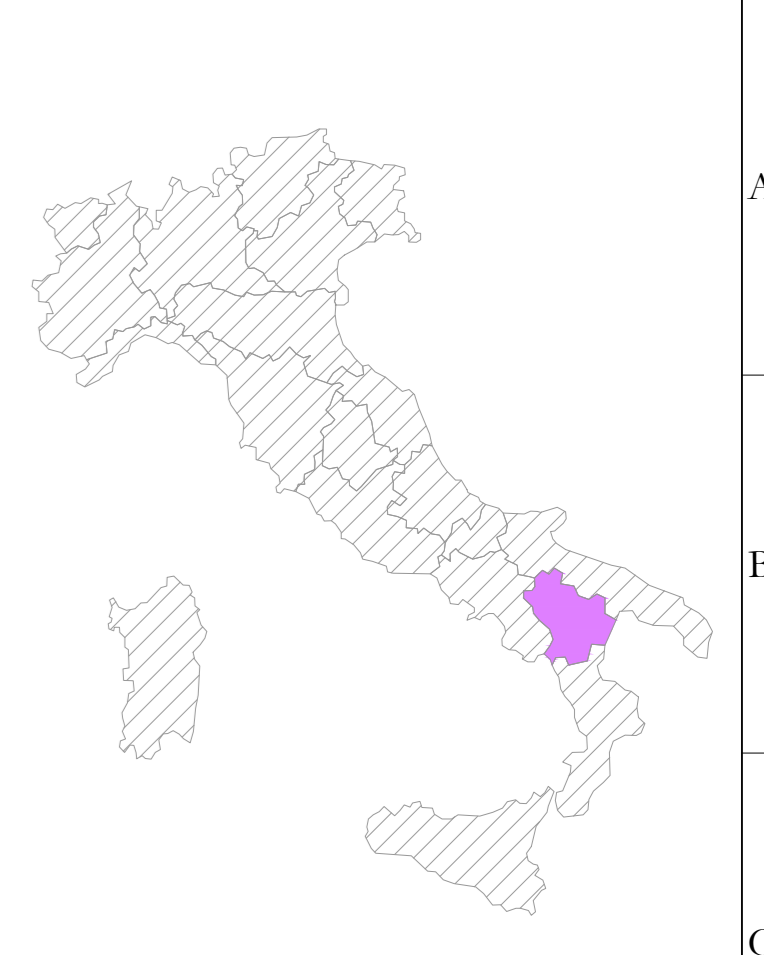

**AREN Green S.r.l.**  
 Società soggetta alla direzione e coordinamento di AREN Electric Power Sp.A.  
 Sede legale e amministrativa: Via dell'Argonne n. 308 | 47522 Cesena (FC) | P.I. n° 39 0547 415245  
 Iscritta nel Registro delle Imprese della Romagna - Forlì-Cesena e Rimini | REA: 520988 | C.F./P.Iva 04052170401

COMUNI DI FORENZA, PALAZZO SAN GERVASIO (PZ)  
 LOCALITA' "TUFAROLI"

PROGETTO PER LA REALIZZAZIONE DI  
**IMPIANTO EOLICO**  
**"TUFAROLI"**

REDAZIONE / PROGETTISTA:  
 Areo Electric Power Spa  
 Società per Azioni con Sede Sociale  
 Via dell'Argonne 308 - 47522 Cesena (FC)  
 P.I. n° 39 0547 415245 - Fax n° 39 0547 415274  
 P.Iva n° 04052170401  
 Registro delle Imprese di Forlì-Cesena e Rimini n° 520988

TORRE E FIRMA PROGETTISTA:  
 Ing. Simone Ucci  
 Ordine degli Ingegneri di Forlì-Cesena  
 Matr. 2866

TITOLO LAVORO:  
 Planimetria su catastale - Fase di esercizio - TU5

CODICE LAVORO:  
 TUFAROLI05T014|0.0|0.0

FORMATA: A0  
 SCALA: 1:500  
 FASE: PROGETTO DEFINITIVO

REV.	DESCRIZIONE	DATA	REDATTO	VERIFICATO	APPROVATO
01	Prima emissione	09/01/2023	E.Troiani	D.Zampieri	SUBA
02					
03					
04					

FILE: TUFAROLI\_A05T014\_00\_00.dwg  
 LA DIFFUSIONE E RIPRODUZIONE, ANCHE PARZIALE, DI QUESTA TAVOLA E' VIETATA A TERMINI DI LEGGE