

TU5
x 572447
y 4524902
 (WGS 84 UTM 33N)



Area con
 pendenze elevate

Area rinaturalizzata
 in fase di esercizio

UBICAZIONE WTG:
REGIONE: BASILICATA
COMUNE: FORENZA (PZ)
FOGLIO: 29
PARTIC.: 70



- LEGENDA**
- Aerogeneratore
 - Strade e piazzole
 - Storni
 - Rinterni
 - Strada esistente in buono stato
 - Asse strada di nuova realizzazione
 - Asse strada esistente da adeguare
 - Asse strada temporanea
 - Area rinaturalizzata in fase di Esercizio
 - Vegetazione alta, alberi
 - Vegetazione selvaggia e controllata
 - Area incolta
 - Aree con pendenze elevate
 - Aree di raccolta e deflusso acque superficiali

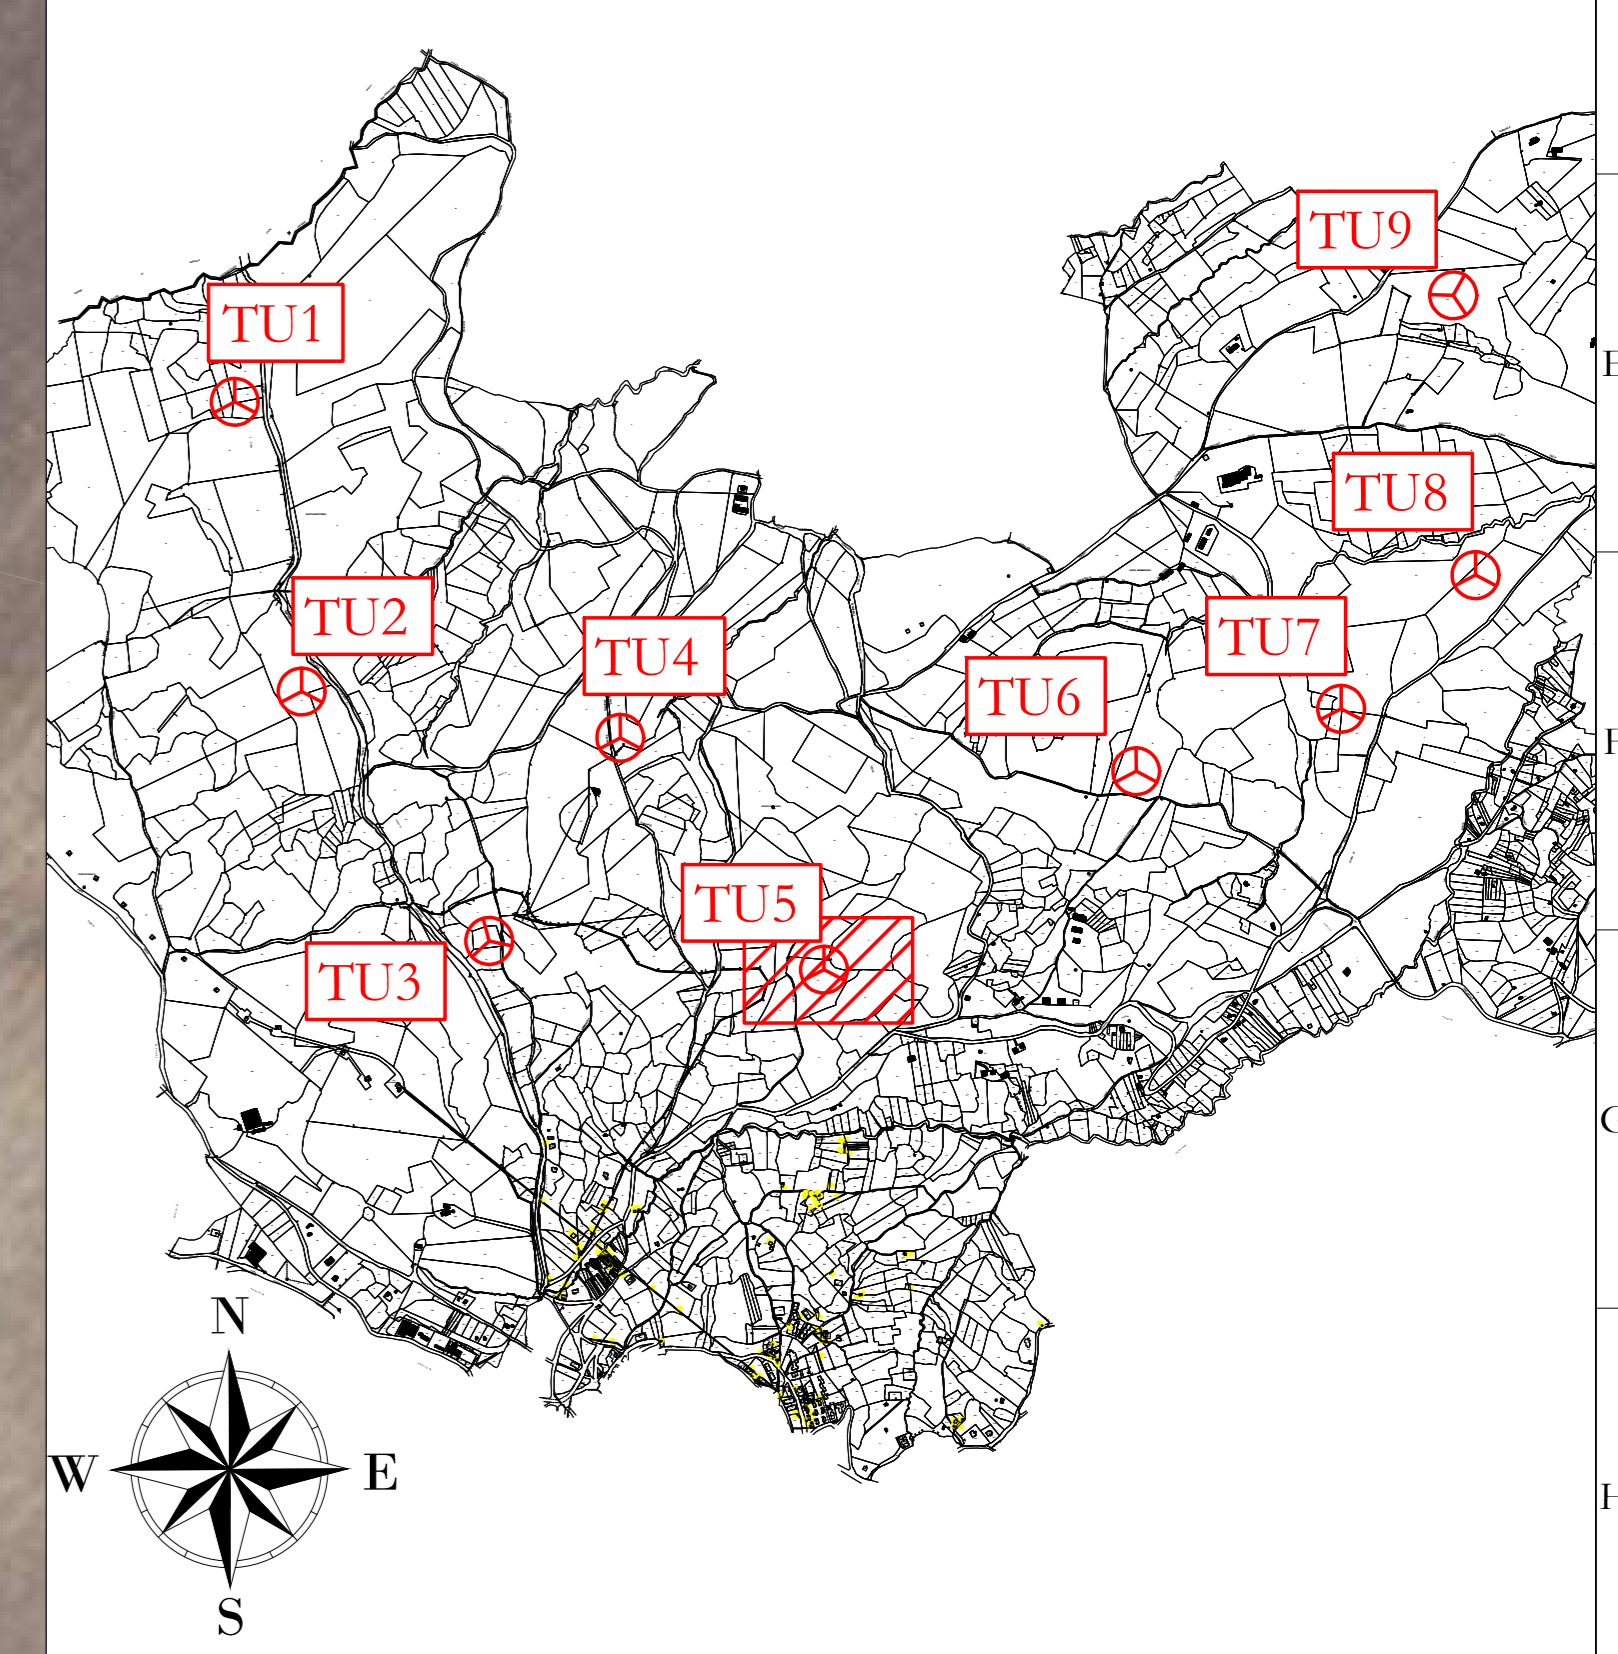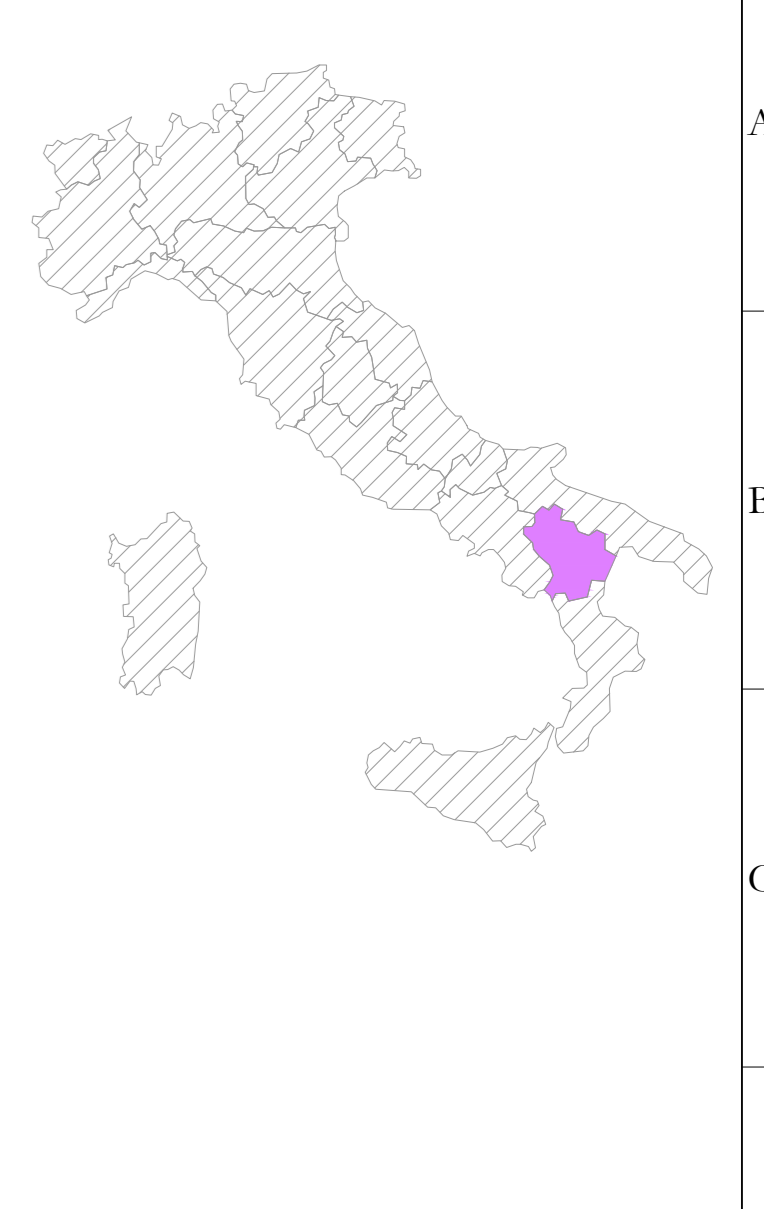

AREN Green S.r.l.
 Società soggetta alla direzione e coordinamento di AREN Electric Power Sp.A.
 Sede legale e amministrativa: Via dell'Argonne n. 308 | 47522 Cesena (FC) | P.I. n. 0547415245
 Iscritta nel Registro delle Imprese della Romagna - Forlì-Cesena e Rimini | REA: 520988 | C.F./P.Iva 04032170481

COMUNI DI FORENZA, PALAZZO SAN GERVASIO (PZ)
 LOCALITA' "TUFAROLI"

PROGETTO PER LA REALIZZAZIONE DI
IMPIANTO EOLICO
"TUFAROLI"

REDAZIONE / PROGETTISTA:
 Aren Electric Power Spa
 Società per Azioni con Sede Sociale
 Via dell'Argonne 308 - 47522 Cesena (FC)
 P.I. n. 0547415245 - Fax n. 0547 415274
 P.Iva 04032170481
 Registro delle Imprese di Forlì-Cesena R.E.A. 517048

TITOLO E FIRMA PROGETTISTA:
 Ing. Saverio Ucci
 Ordine Ingegneri di Forlì-Cesena
 Matr. 2866

TITOLO E FIRMA REDATTORE:
 Planimetria su ortofoto - Fase di esercizio - TU5

C/C/PROG/ELABORAZIONE		ITER/STADO	SCALA	FASE					
TU5	CA	0.5	T01	S	0.1	0.0	A0	1:500	PROGETTO DEFINITIVO
REV.	DISCRIZIONE	DATA	REDATTO	VERIFICATO	APPROVATO				
01	Prima emissione	09/01/2023	E.Troiani	D.Zampieri	S.UBI				
02									
03									
04									

FILE: TU5PDC_A010XXXXX_010.dwg
 LA DIFFUSIONE E RIPRODUZIONE, ANCHE PARZIALE, DI QUESTA TAVOLA E' VIETATA A TERMINI DI LEGGE