


LEGENDA

- Aerogeneratore
- Strade e piazzole
- Sterri
- Rinterri
- Strada esistente in buono stato
- Asse strada di nuova realizzazione
- Asse strada esistente da adeguare
- Asse strada temporanea
- Curve di livello ogni 1 m

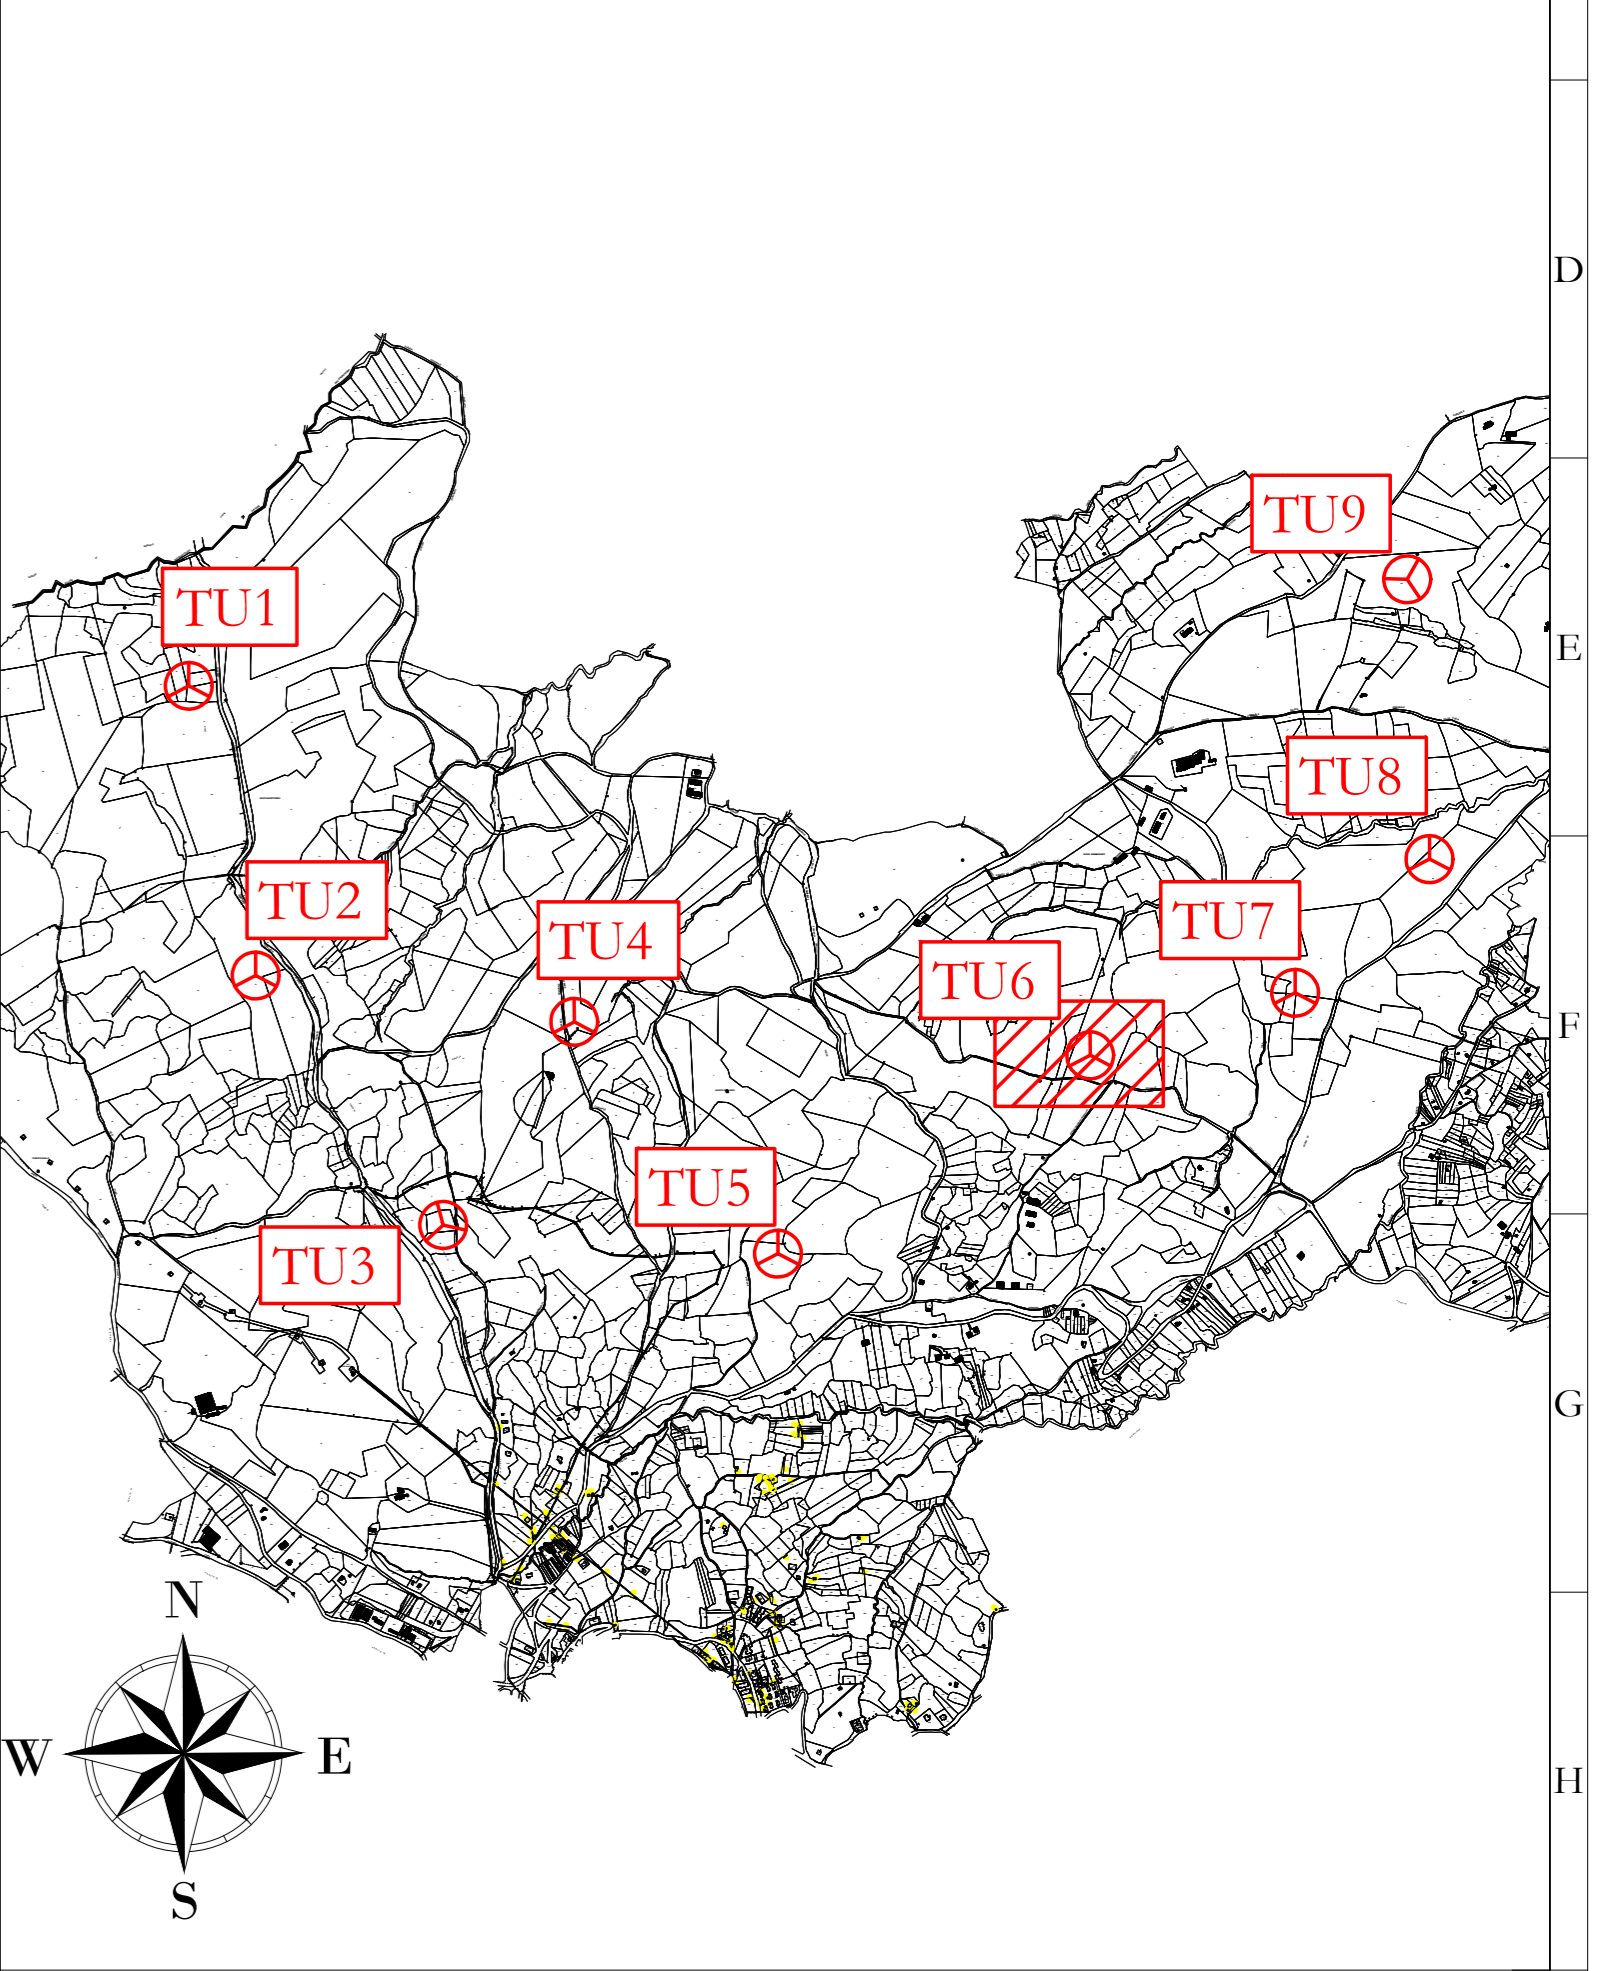

UBICAZIONE WTG:
REGIONE: BASILICATA
COMUNE: FORENZA (PZ)
FOGLIO: 30
PARTIC.: 89

AREN Green S.r.l.
 Società soggetta alla direzione e coordinamento di AREN Electric Power Sp.A.
 Sede legale e amministrativa: Via dell'Argento n. 308 | 47522 Cosena (FC) | P.I. n° 39 0547 415245
 Iscritta nel Registro delle Imprese della Romagna - Forlì-Cesena e Rimini | REA: 520/098 | C.F./P.Iva 04032170401

**COMUNI DI FORENZA, PALAZZO SAN GERVASIO (PZ)
 LOCALITA' "TUFAROLI"**

**PROGETTO PER LA REALIZZAZIONE DI
 IMPIANTO EOLICO
 "TUFAROLI"**

REDAZIONE/PROGETTISTA:
 Areon Electric Power SpA
 Società per Azioni con Sede Sociale
 Via dell'Argento 308 - 47522 Cosena (FC)
 P.I. n° 39 0547 415245 - Fax n° 39 0547 415274
 P.Iva n° 04032170401
 Registro delle Imprese di Forlì-Cesena R.E.A. 517048

TURBINE E STRADA PROGETTISTA:
 Ing. Serradei Ugo
 Ordine degli Ingegneri di Forlì-Cesena
 Matr. 2866

STUDIO E LABORIO:
 Planimetria su rilievo - Fase di esercizio - TU6 (2/2)

PROGETTO DEFINITIVO

REV.	DISCIPLINA	DATA	REDAZIONE	VERIFICATO	APPROVATO
01	Pianta autorivista	09/01/2023	E.Troiani	D.Zampieri	S.UBI
02					
03					
04					

FILE: \TU6\PC_A06T01\1_02\0_0

LA DIFFUSIONE E RIPRODUZIONE, ANCHE PARZIALE, DI QUESTA TAVOLA E' VIETATA A TERMINI DI LEGGE