
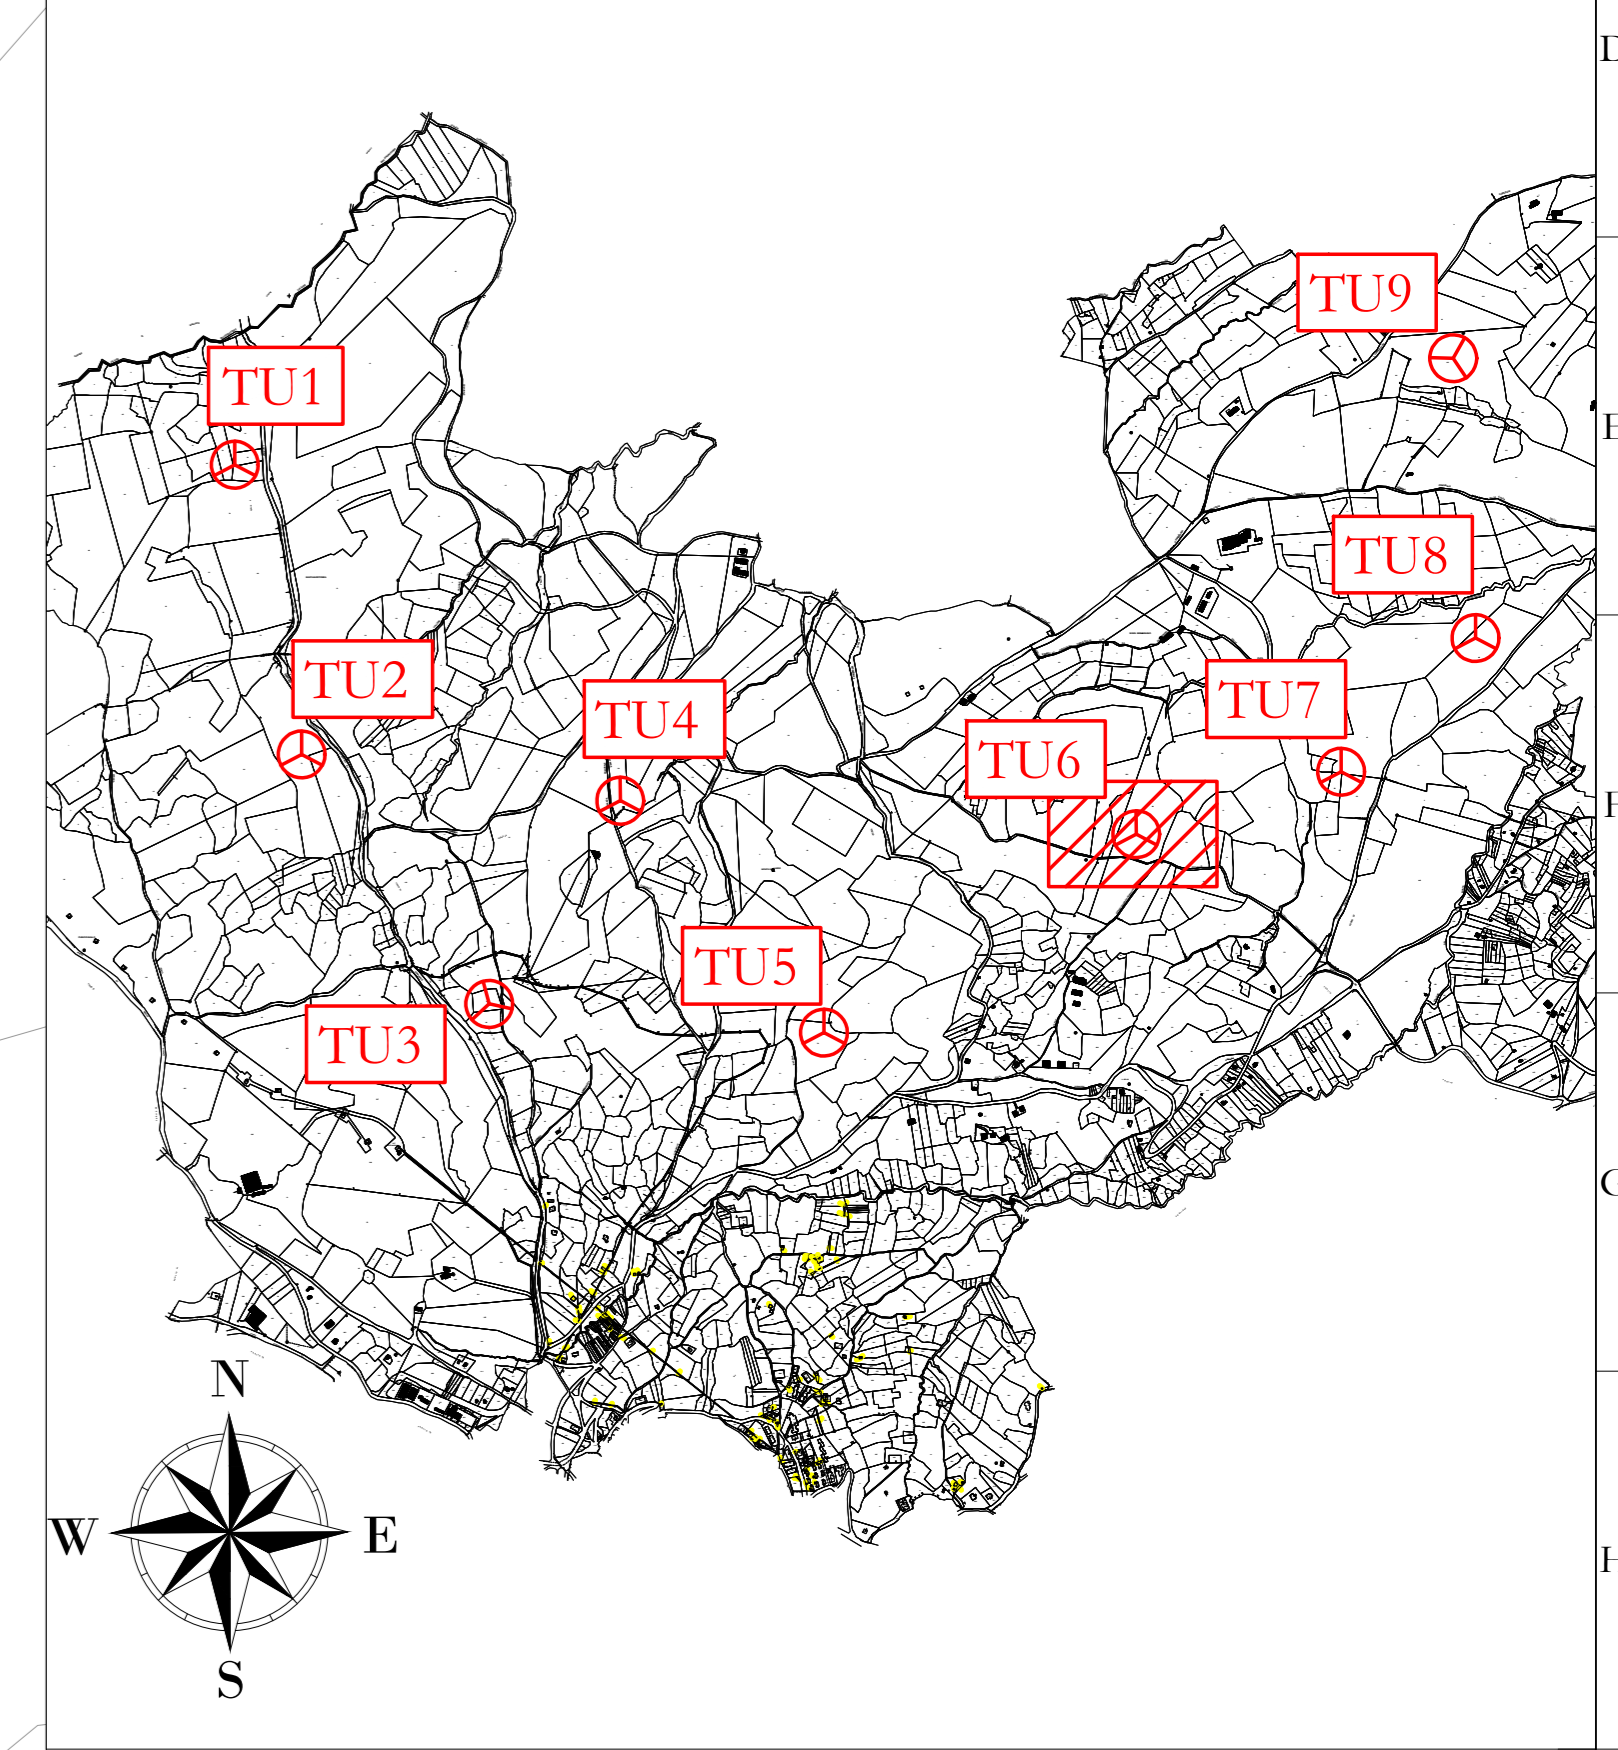


- LEGENDA**
- Aerogeneratore
  - Strade e piazzole
  - Sterri
  - Rintieri
  - Strada esistente in buono stato
  - Asse strada di nuova realizzazione
  - Asse strada esistente da adeguare
  - Asse strada temporanea
  - Area materializzata in fase di Esercizio
  - Vegetazione alta, alberi
  - Vegetazione selvaggia e controllata
  - Area incolta
  - Area con pendenze elevate
  - Area di raccolta e deflusso acque superficiali

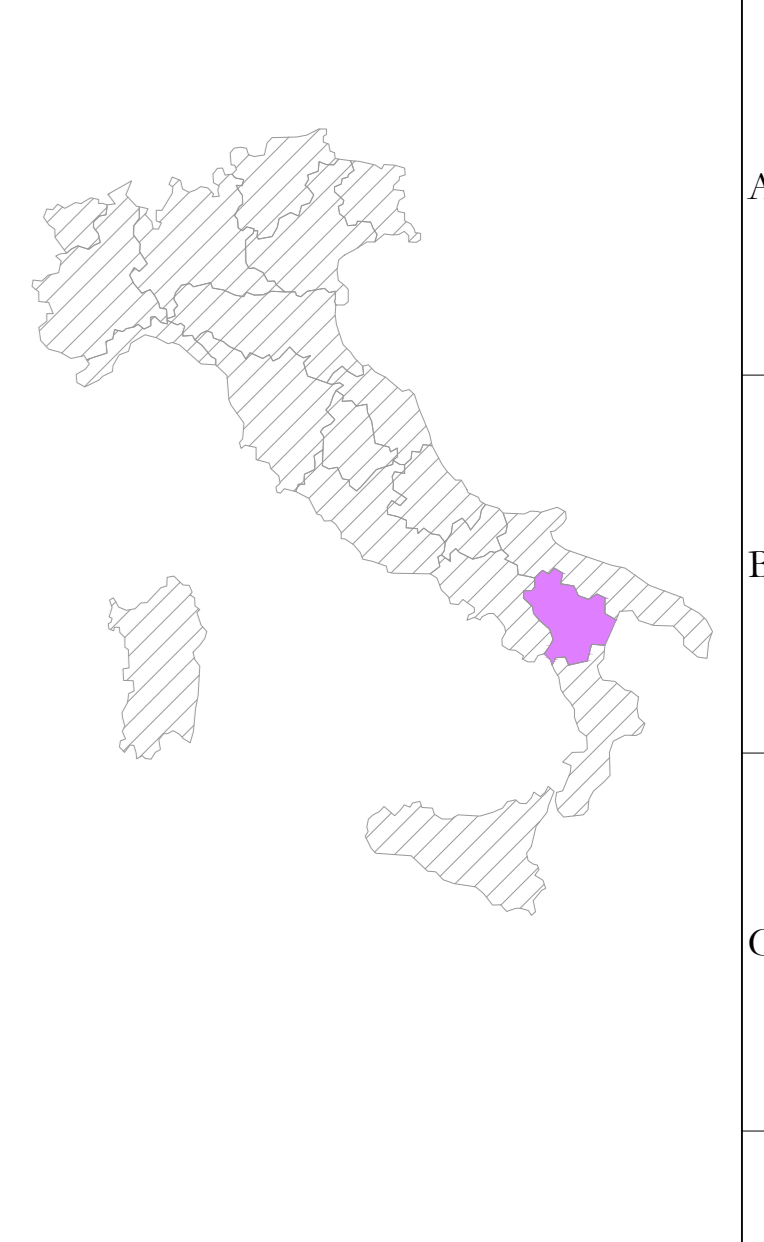

**UBICAZIONE WTG:**  
**REGIONE:** BASILICATA  
**COMUNE:** FORENZA (PZ)  
**FOGLIO:** 30  
**PARTIC.:** 89

**AREN Green S.r.l.**  
 Società soggetta alla direzione e coordinamento di AREN Electric Power Sp.A.  
 Sede legale e amministrativa: Via dell'Argonne n. 308 | 47522 Cesena (FC) | P.I. n° 39 0547 415245  
 Iscritta nel Registro delle Imprese della Romagna - Forlì-Cesena e Rimini | REA: 520998 | C.F./P.Iva 04052170481

**COMUNI DI FORENZA, PALAZZO SAN GERVASIO (PZ)  
 LOCALITA' "TUFAROLI"**

**PROGETTO PER LA REALIZZAZIONE DI  
 IMPIANTO EOLICO  
 "TUFAROLI"**

REDAZIONE / PROGETTISTA:  
 AreN Electric Power Spa  
 Società per Azioni con Sedi in: Cesena  
 Via dell'Argonne 308 - 47522 Cesena (FC)  
 P.I. n° 39 0547 415245 - Fax n° 39 0547 415274  
 P.Iva n° 04052170481  
 Registro delle Imprese di Forlì-Cesena R.E.A. 520998

TITOLO E FIRMA PROGETTISTA:  
 Ing. Serradei Ugo  
 Ordine degli Ingegneri di Forlì-Cesena  
 Matr. 2866

TITOLO E FIRMA REDATTORE:  
 Planimetria su CTR - Fase di esercizio - TU6 (1/2)

SCALA: A0 1:500

FASE: PROGETTO DEFINITIVO

REV.	DISCUSSIONE	DATA	REDATTO	VERIFICATO	APPROVATO
01	Prima emissione	09/01/2023	E. Tordini	D. Zampieri	S. Bisi
02					
03					
04					

FILE: \TU6\_CTR\_ARENTXXXXX\_01.dwg  
 LA DIFFUSIONE E RIPRODUZIONE, ANCHE PARZIALE, DI QUESTA TAVOLA E' VIETATA A TERMINI DI LEGGE