


**LEGENDA**

- Aerogeneratore
- Strade e piazzole
- Siepi
- Rintorni
- Strada esistente in buono stato
- Asse strada di nuova realizzazione
- Asse strada esistente da adeguare
- Asse strada temporanea
- Area rinaturalizzata in fase di Esercizio
- Vegetazione alta, alberi
- Vegetazione selvaggia e controllata
- Area incolta
- Area con pendenze elevate
- Area di raccolta e deflusso acque superficiali

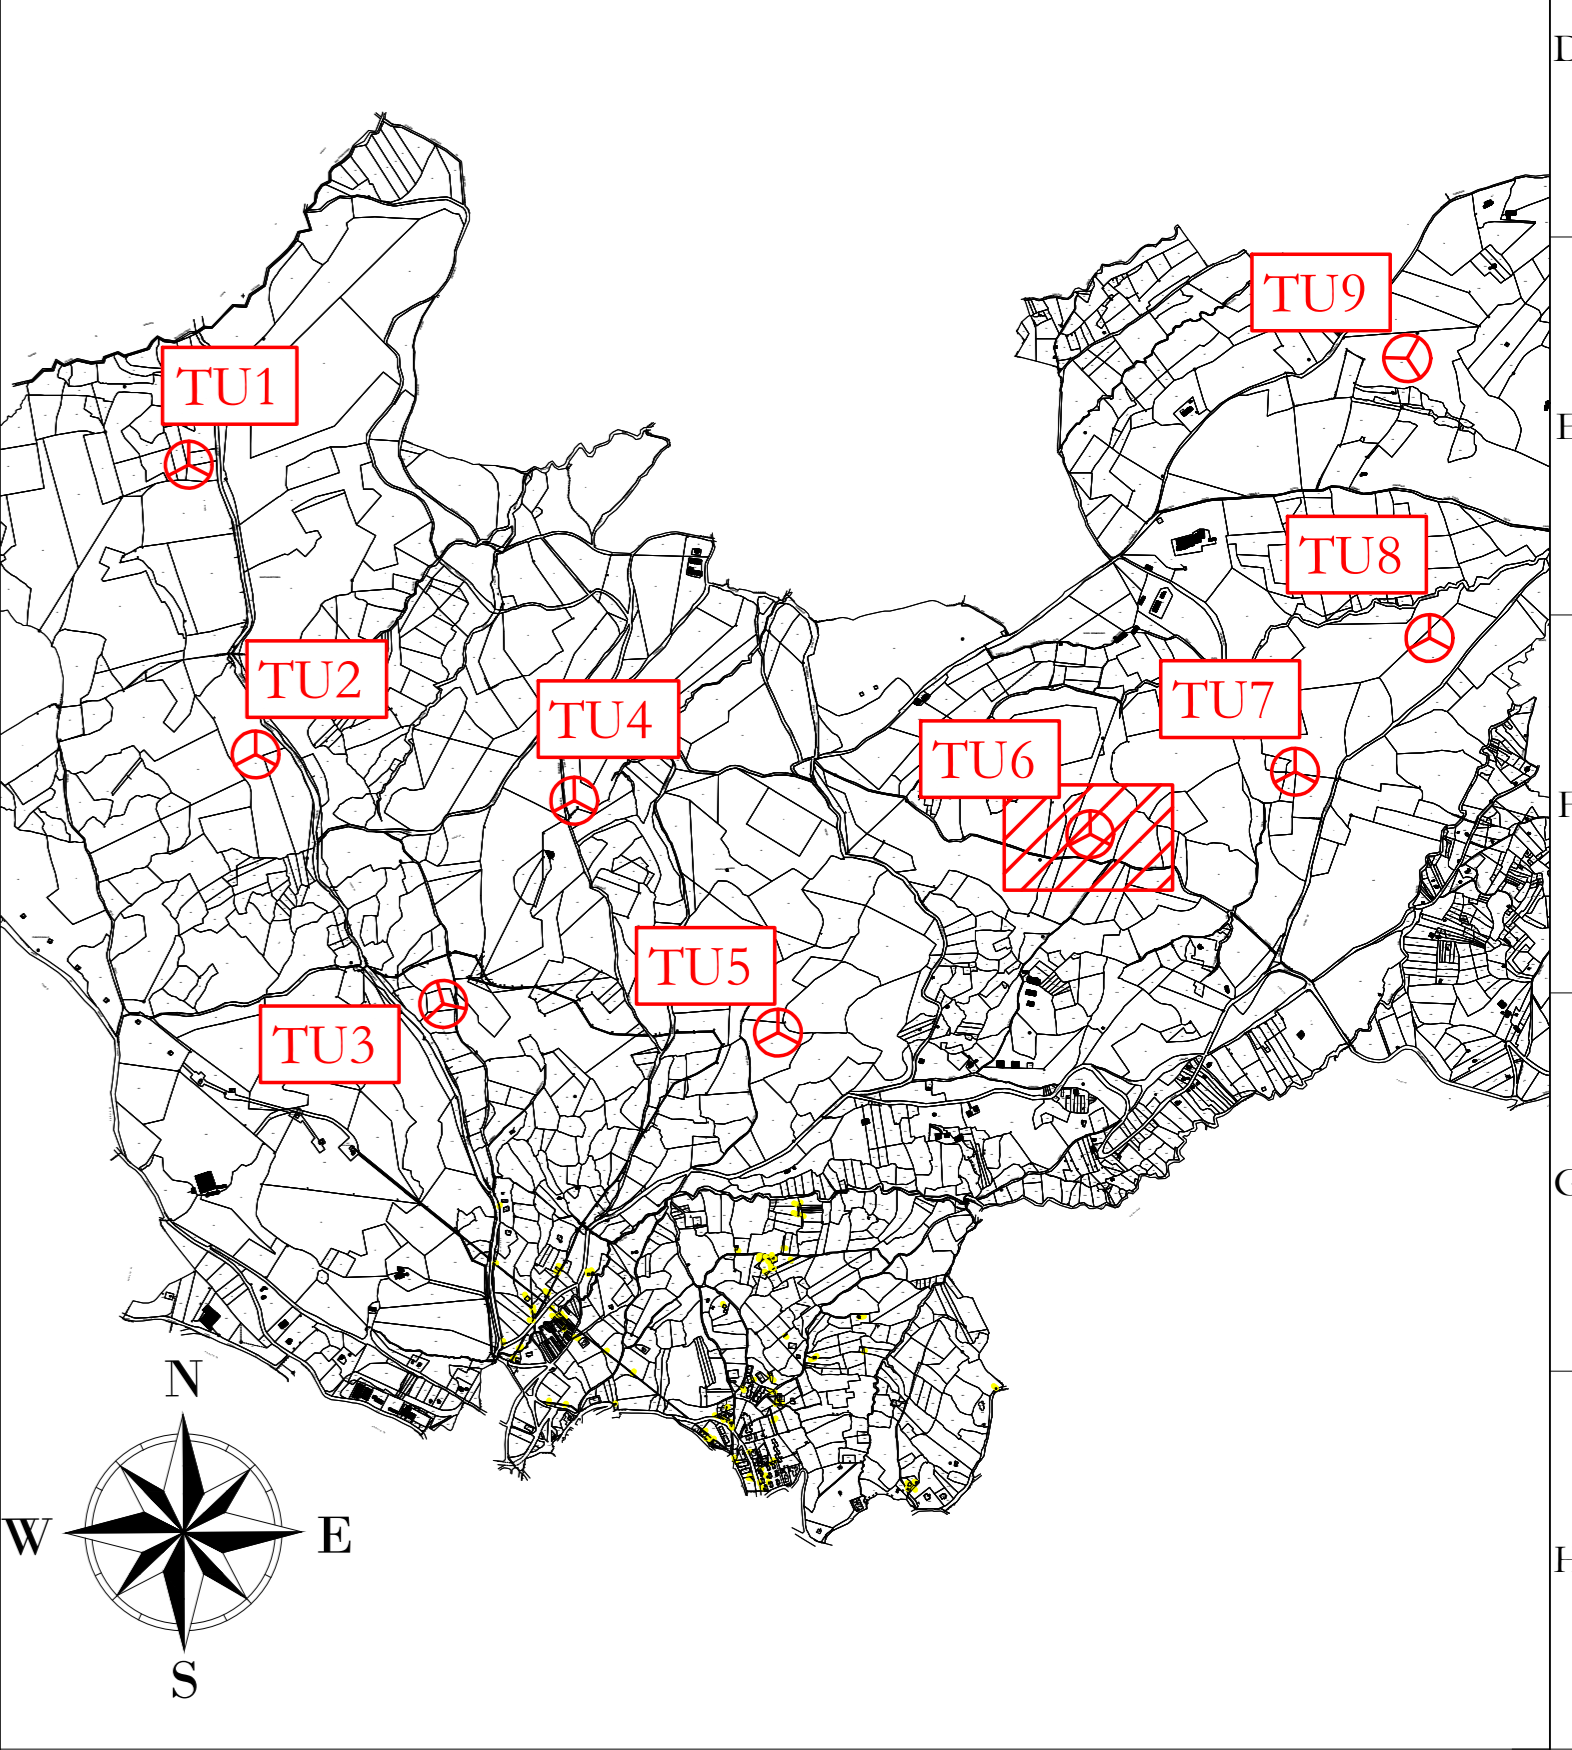

**AREN Green S.r.l.**  
 Società soggetta alla direzione e coordinamento di AREN Electric Power Sp.A.  
 Sede legale e amministrativa: Via dell'Argento n. 308 | 47522 Cesena (FC) | P.I. n° 39 0547 415245  
 Iscritta nel Registro delle Imprese della Romagna - Forlì-Cesena e Rimini | REA: 520998 | C.F./P.Iva 04052170401

COMUNI DI FORENZA, PALAZZO SAN GERVASIO (PZ)  
 LOCALITA' "TUFAROLI"

**PROGETTO PER LA REALIZZAZIONE DI  
 IMPIANTO EOLICO  
 "TUFAROLI"**

REDAZIONE/PROGETTISTA:  
 Areo Electric Power Spa  
 Società per Azioni con Sema Socio  
 Via dell'Argento 308 - 47522 Cesena (FC)  
 P.I. n° 39 0547 415245 - Fax n° 39 0547 415274  
 P.Iva n° 04052170401  
 Registro delle Imprese di Forlì-Cesena R.E.A. 317048

TITOLO/ELABORAZIONE:  
 Planimetria su CTR - Fase di cantiere - TU6 (2/2)

REV.	DISCRIZIONE	DATA	REDATTO	VERIFICATO	APPROVATO
00	Prima emissione	09/05/2023	E.Troiani	D.Zampieri	S.UBI
01					
02					
03					

**UBICAZIONE WTG:**  
 REGIONE: BASILICATA  
 COMUNE: FORENZA (PZ)  
 FOGLIO: 30  
 PARTIC.: 89