

Deflusso acque superficiali

Area rinaturalizzata in fase di esercizio

**TU6**  
**x 573480**  
**y 4525558**  
 (WGS 84 UTM 33N)


UBICAZIONE WTG:  
 REGIONE: BASILICATA  
 COMUNE: FORENZA (PZ)  
 FOGLIO: 30  
 PARTIC.: 89

STRADA VICINALE ROSANUOVA

OCCHIANO

**LEGENDA**

- Aerogeneratore
- Strade e piazzole
- Sterri
- Rinterri
- Strada esistente in buono stato
- Asse strada di nuova realizzazione
- Asse strada esistente da adeguare
- Asse strada temporanea
- Area rinaturalizzata in fase di esercizio
- Vegetazione alta, alberi
- Vegetazione selvaggia e controllata
- Area incolta
- Area con pendenze elevate
- Area di raccolta e deflusso acque superficiali

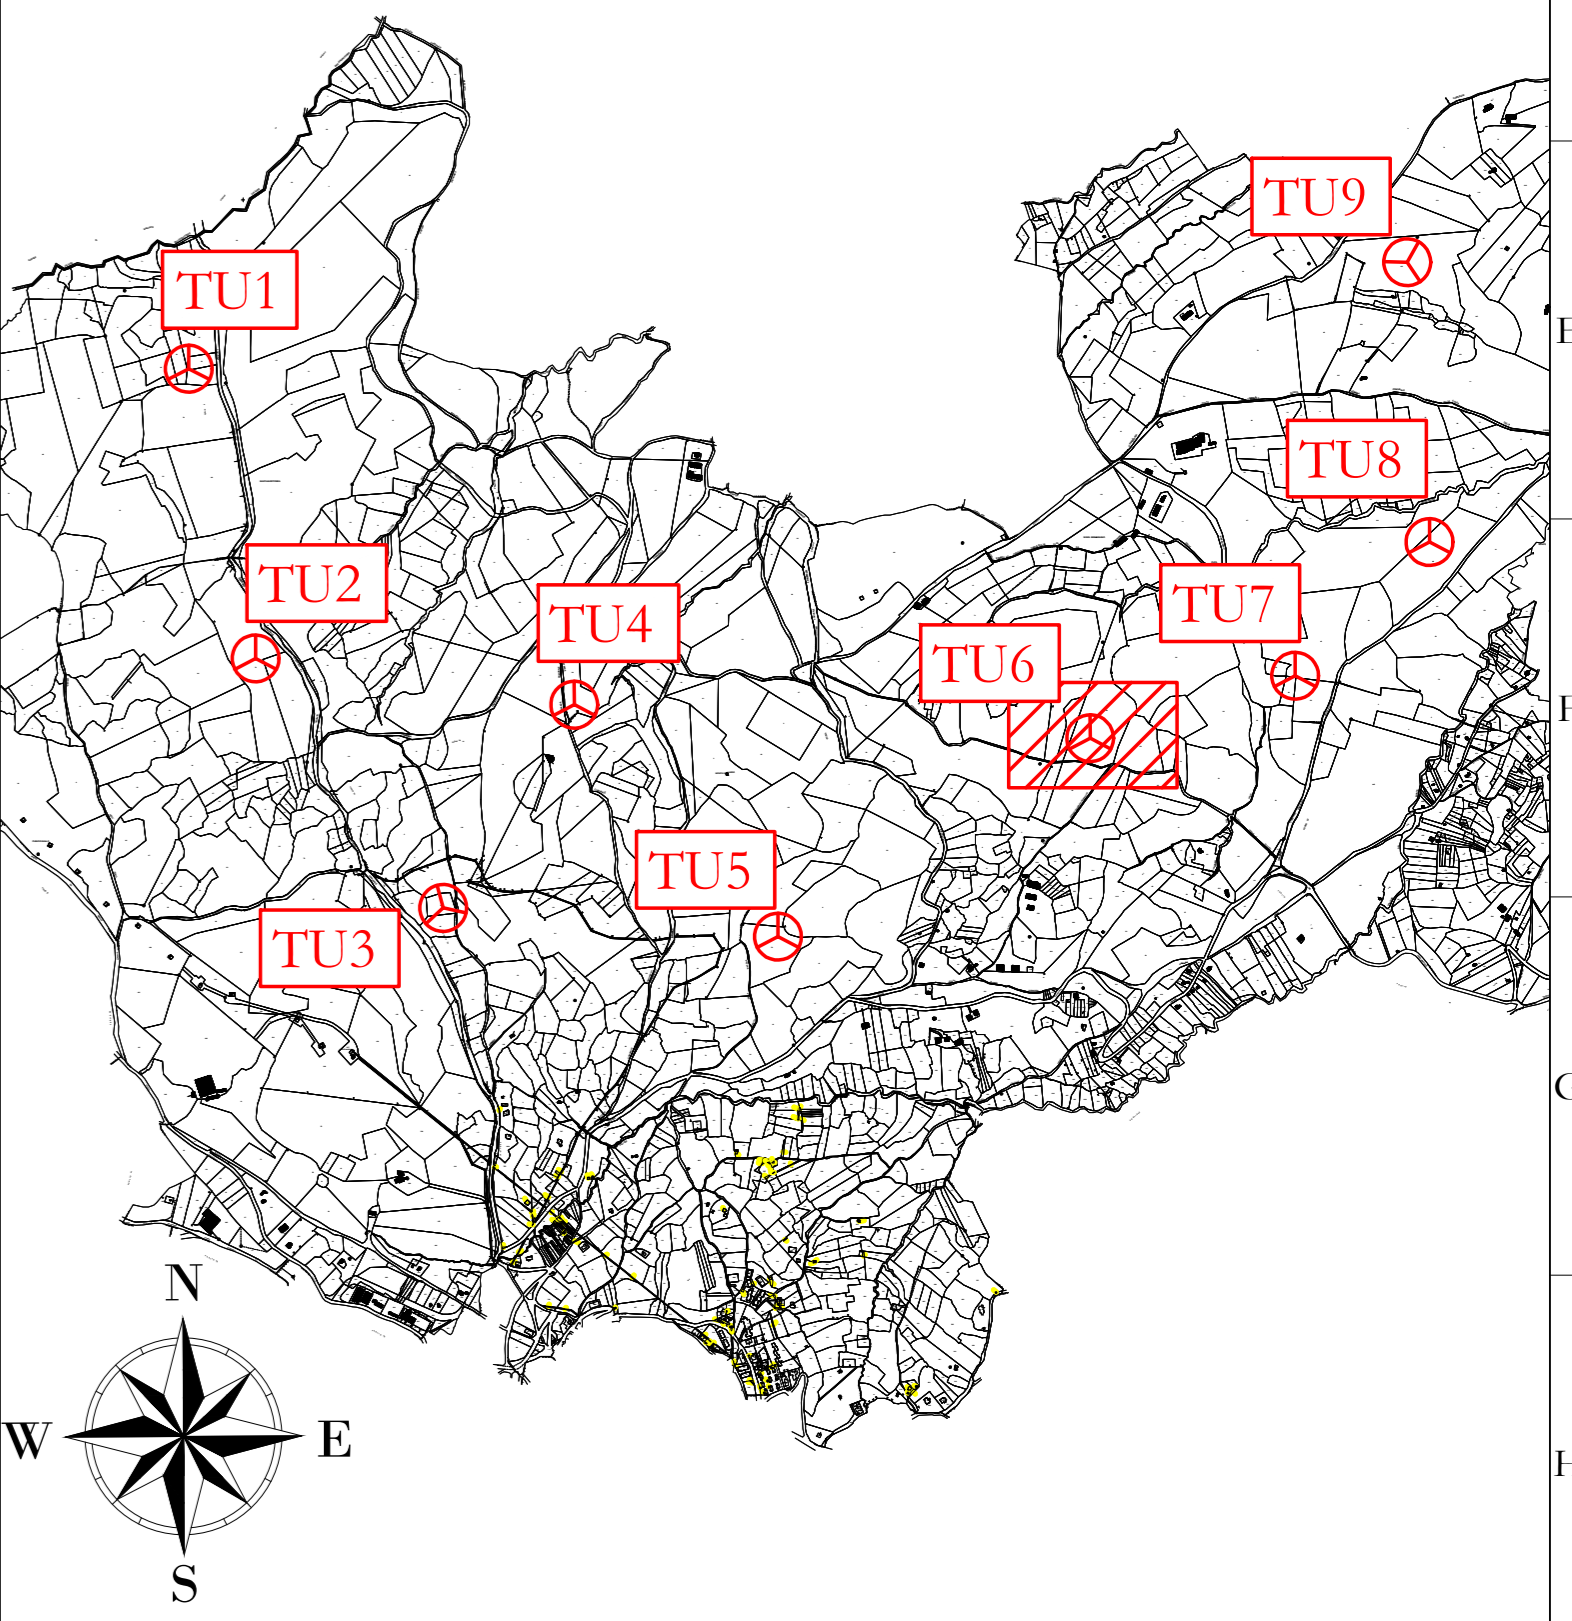

**AREN Green S.r.l.**  
 Società soggetta alla direzione e coordinamento di AREN Electric Power Sp.A.  
 Sede legale e amministrativa: Via dell'Argonne n. 308 | 47522 Cesena (FC) | P.I. n° 39 0547 415245  
 Iscritta nel Registro delle Imprese della Romagna - Forlì-Cesena e Rimini | REA: 520988 | C.F./P.Iva 04032170401

COMUNI DI FORENZA, PALAZZO SAN GERVASIO (PZ)  
 LOCALITA' "TUFAROLI"

**PROGETTO PER LA REALIZZAZIONE DI  
 IMPIANTO EOLICO  
 "TUFAROLI"**

REDAZIONE/PROGETTISTA:  
 Areo Electric Power Spa  
 Società per Azioni con Sedi in: Sesto  
 Via dell'Argonne 308 - 47522 Cesena (FC)  
 P.I. n° 39 0547 415245 - Fax n° 39 0547 415274  
 P.Iva n° 04032170401  
 Registro delle Imprese di Forlì-Cesena R.E.A. 517048

TURBINE E STRADA PROGETTISTA:  
 Ing. Serradei Ugo  
 Ordine degli Ingegneri di Forlì-Cesena  
 Mar. 2006

TITOLO/ELABORAZIONE:  
 Planimetria su catastale - Fase di esercizio - TU6 (1/2)

CODICE/ELABORAZIONE: TU6FC06T014|01|0.0 | FIRMATA: AO | SCALA: 1:500 | FASE: PROGETTO DEFINITIVO

REV.	DESCRIZIONE	DATA	REDATTO	VERIFICATO	APPROVATO
00	Prima emissione	09/01/2023	E.Troiani	D.Zampieri	SERRADEI
01					
02					
03					

FILE: [TU6FC\_06T014\_01.dwg]  
 LA DIFFUSIONE E RIPRODUZIONE, ANCHE PARZIALE, DI QUESTA TAVOLA E' VIETATA A TERMINI DI LEGGE