

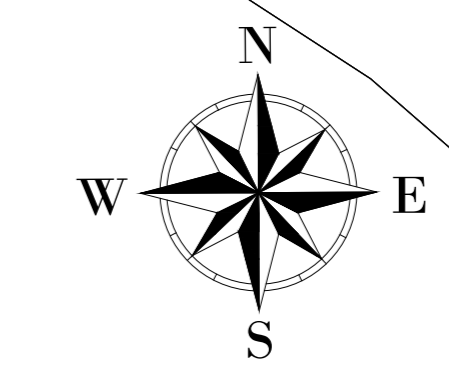
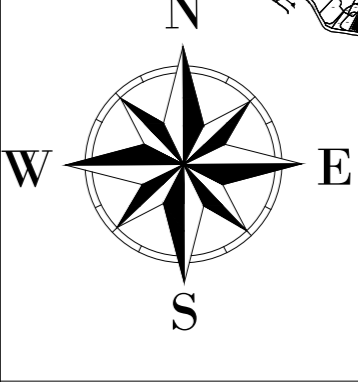


OCCHIANO

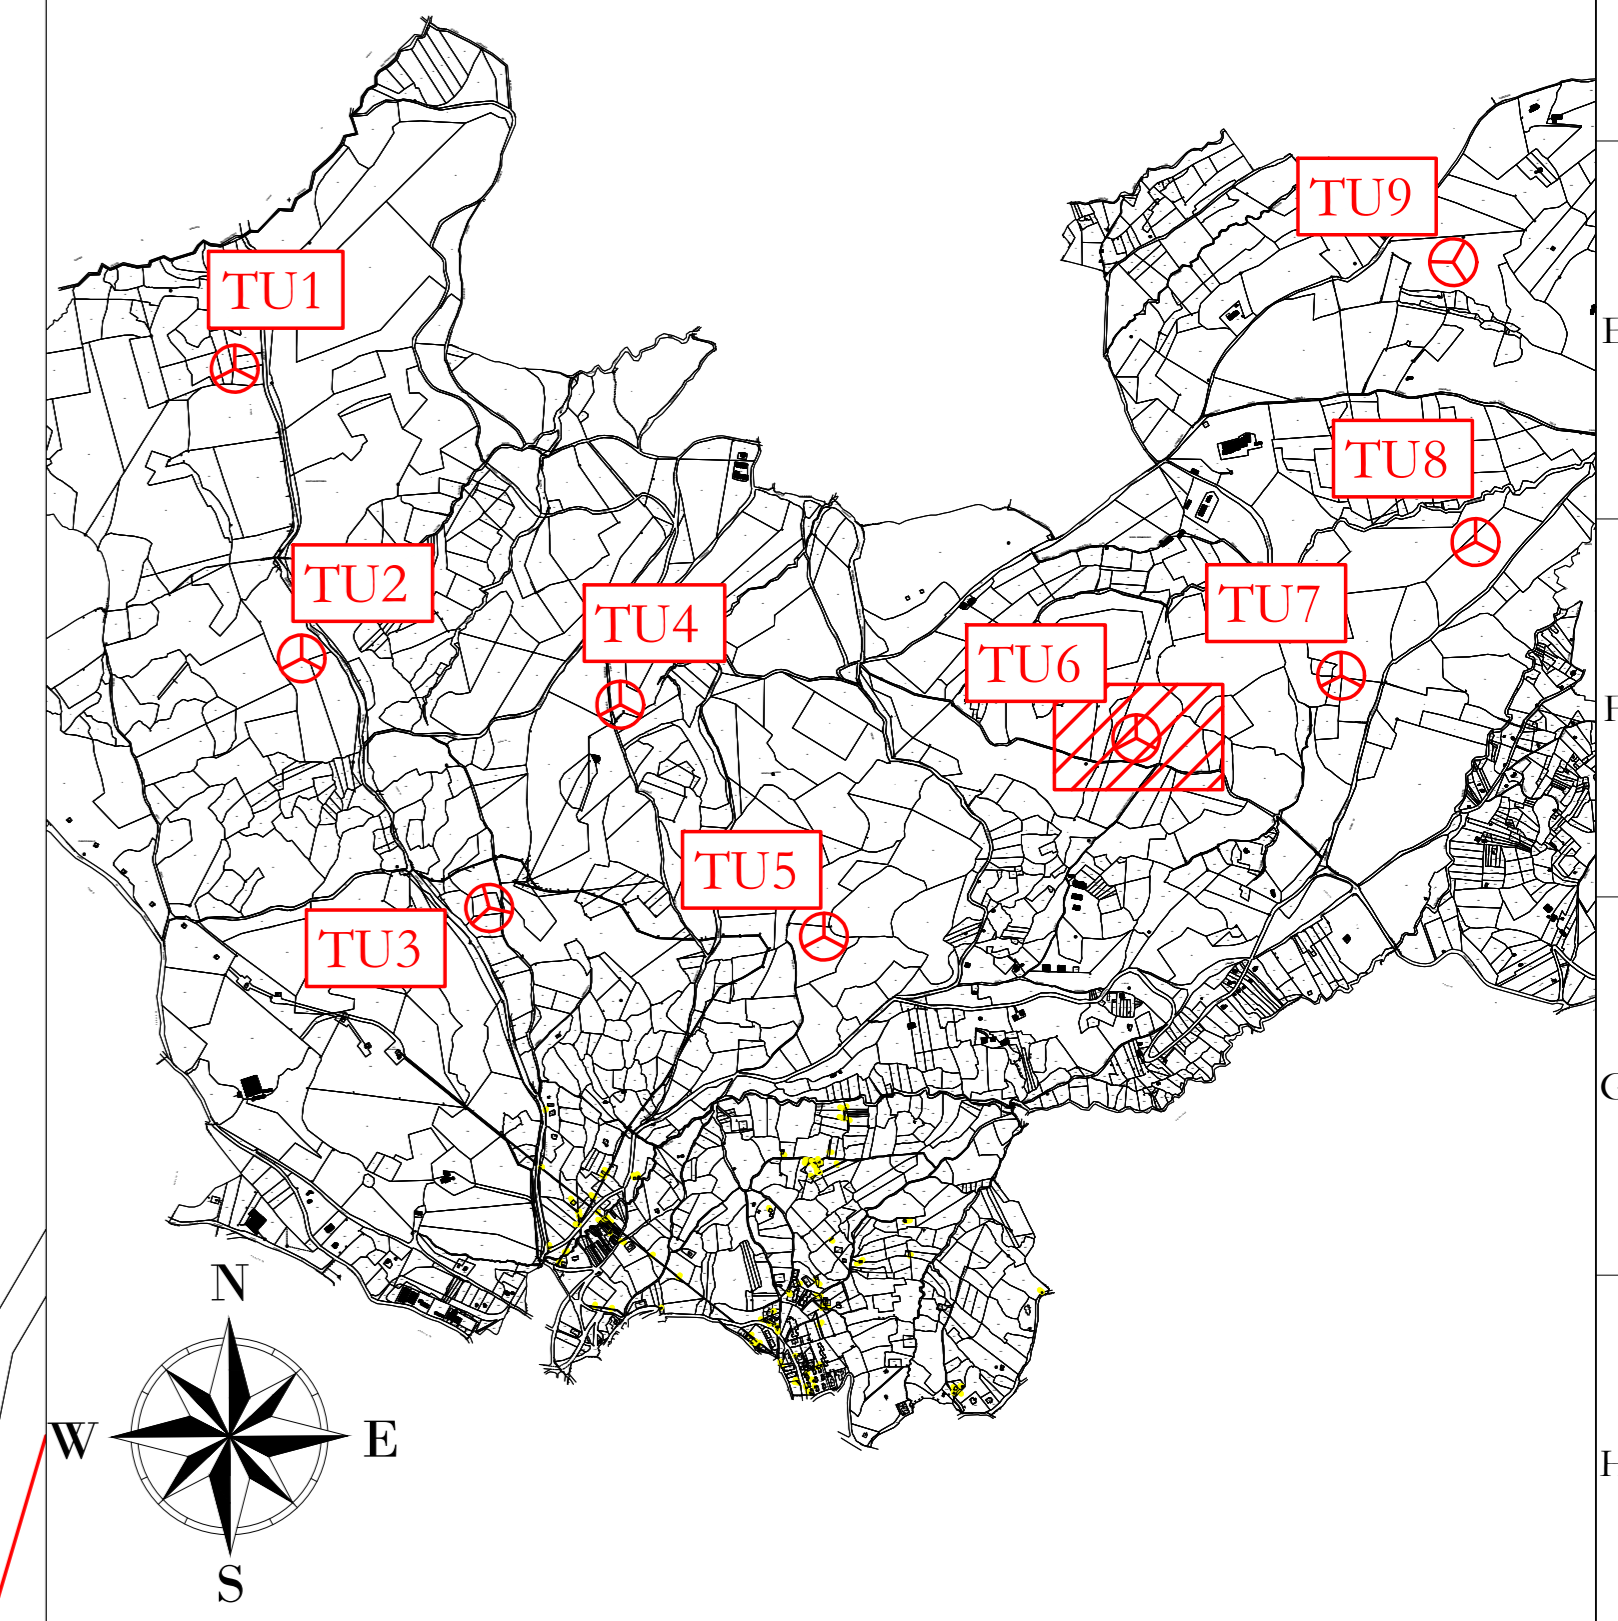

- LEGENDA**
- Aerogeneratore
  - Strade e piazzole
  - Sterri
  - Rinterri
  - Strada esistente in buono stato
  - Asse strada di nuova realizzazione
  - Asse strada esistente da adeguare
  - Asse strada temporanea
  - Area naturalizzata in fase di Esercizio
  - Vegetazione alta, alberi
  - Vegetazione selvaggia e controllata
  - Area incolta
  - Area con pendenze elevate
  - Area di raccolta e deflusso acque superficiali

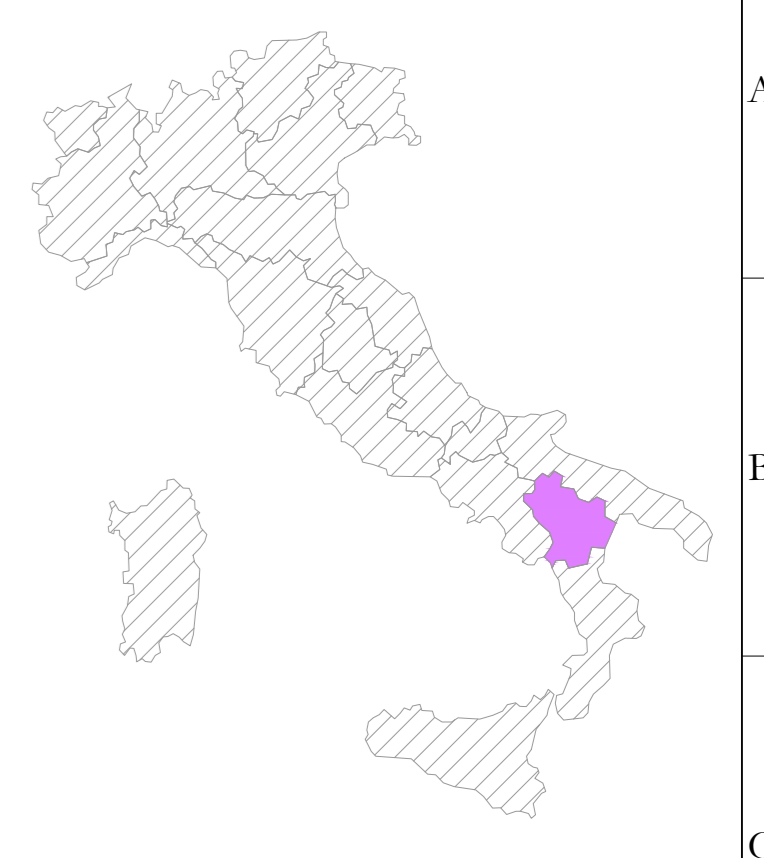

**UBICAZIONE WTG:**  
 REGIONE: BASILICATA  
 COMUNE: FOREZZA (PZ)  
 FOGLIO: 30  
 PARTIC.: 89

**AREN Green S.r.l.**  
 Società soggetta alla direzione e coordinamento di AREN Electric Power Sp.A.  
 Sede legale e amministrativa: Via dell'Argento n. 308 | 47522 Cesena (FC) | P.I. n° 39 0547 415245  
 Iscritta nel Registro delle Imprese della Romagna - Forlì-Cesena e Rimini | REA: 520/98 | C.F./P.Iva 04032170481

COMUNI DI FOREZZA, PALAZZO SAN GERVASIO (PZ)  
 LOCALITA' "TUFAROLI"

**PROGETTO PER LA REALIZZAZIONE DI  
 IMPIANTO EOLICO  
 "TUFAROLI"**

REDAZIONE/PROGETTISTA:  
 Aren Electric Power Spa  
 Società per Azioni con Sema Socio  
 Via dell'Argento 308 - 47522 Cesena (FC)  
 P.I. n° 39 0547 415245 - Fax n° 39 0547 415274  
 P.Iva n° 04032170481  
 Registro delle Imprese di Forlì-Cesena R.E.A. 377048

TORRE/DIRAMA PROGETTISTA:  
 Ing. Serradei Ugo  
 Ordine degli Ingegneri di Forlì-Cesena  
 Matr. 2866

TITOLO LAVORO:  
 Planimetria su catastale - Fase di esercizio - TU6 (2/2)

COORDINATA:  
 TUFAROLI\_0.6\_T014\_0.2\_0.0

FORMA/SCALA/FASE:  
 A0 / 1:500 / PROGETTO DEFINITIVO

REV.	DESCRIZIONE	DATA	REDATTO	VERIFICATO	APPROVATO
01	Prima emissione	09/01/2023	E.Troiani	D.Zampieri	SERRADEI
02					
03					
04					

FILE: TUFAROLI\_06T014\_02\_00.dwg

LA DIFFUSIONE E RIPRODUZIONE, ANCHE PARZIALE, DI QUESTA TAVOLA E' VIETATA A TERMINI DI LEGGE