

Deflusso acque superficiali

Area rinaturalizzata in fase di esercizio



TU6  
x 573480  
y 4525558  
(WGS 84 UTM 33N)

UBICAZIONE WTG:  
REGIONE: BASILICATA  
COMUNE: FORENZA (PZ)  
FOGLIO: 30  
PARTIC.: 89

STRADA VICINALE ROSANUOVA

OCCHIANO

- LEGENDA
- Aerogeneratore
  - Strade e piazzole
  - Storni
  - Rintorni
  - Strada esistente in buono stato
  - Asse strada di nuova realizzazione
  - Asse strada esistente da adeguare
  - Asse strada temporanea
  - Area rinaturalizzata in fase di Esercizio
  - Vegetazione alta, alberi
  - Vegetazione selvaggia e controllata
  - Area incolta
  - Aree con pendenze elevate
  - Aree di raccolta e deflusso acque superficiali

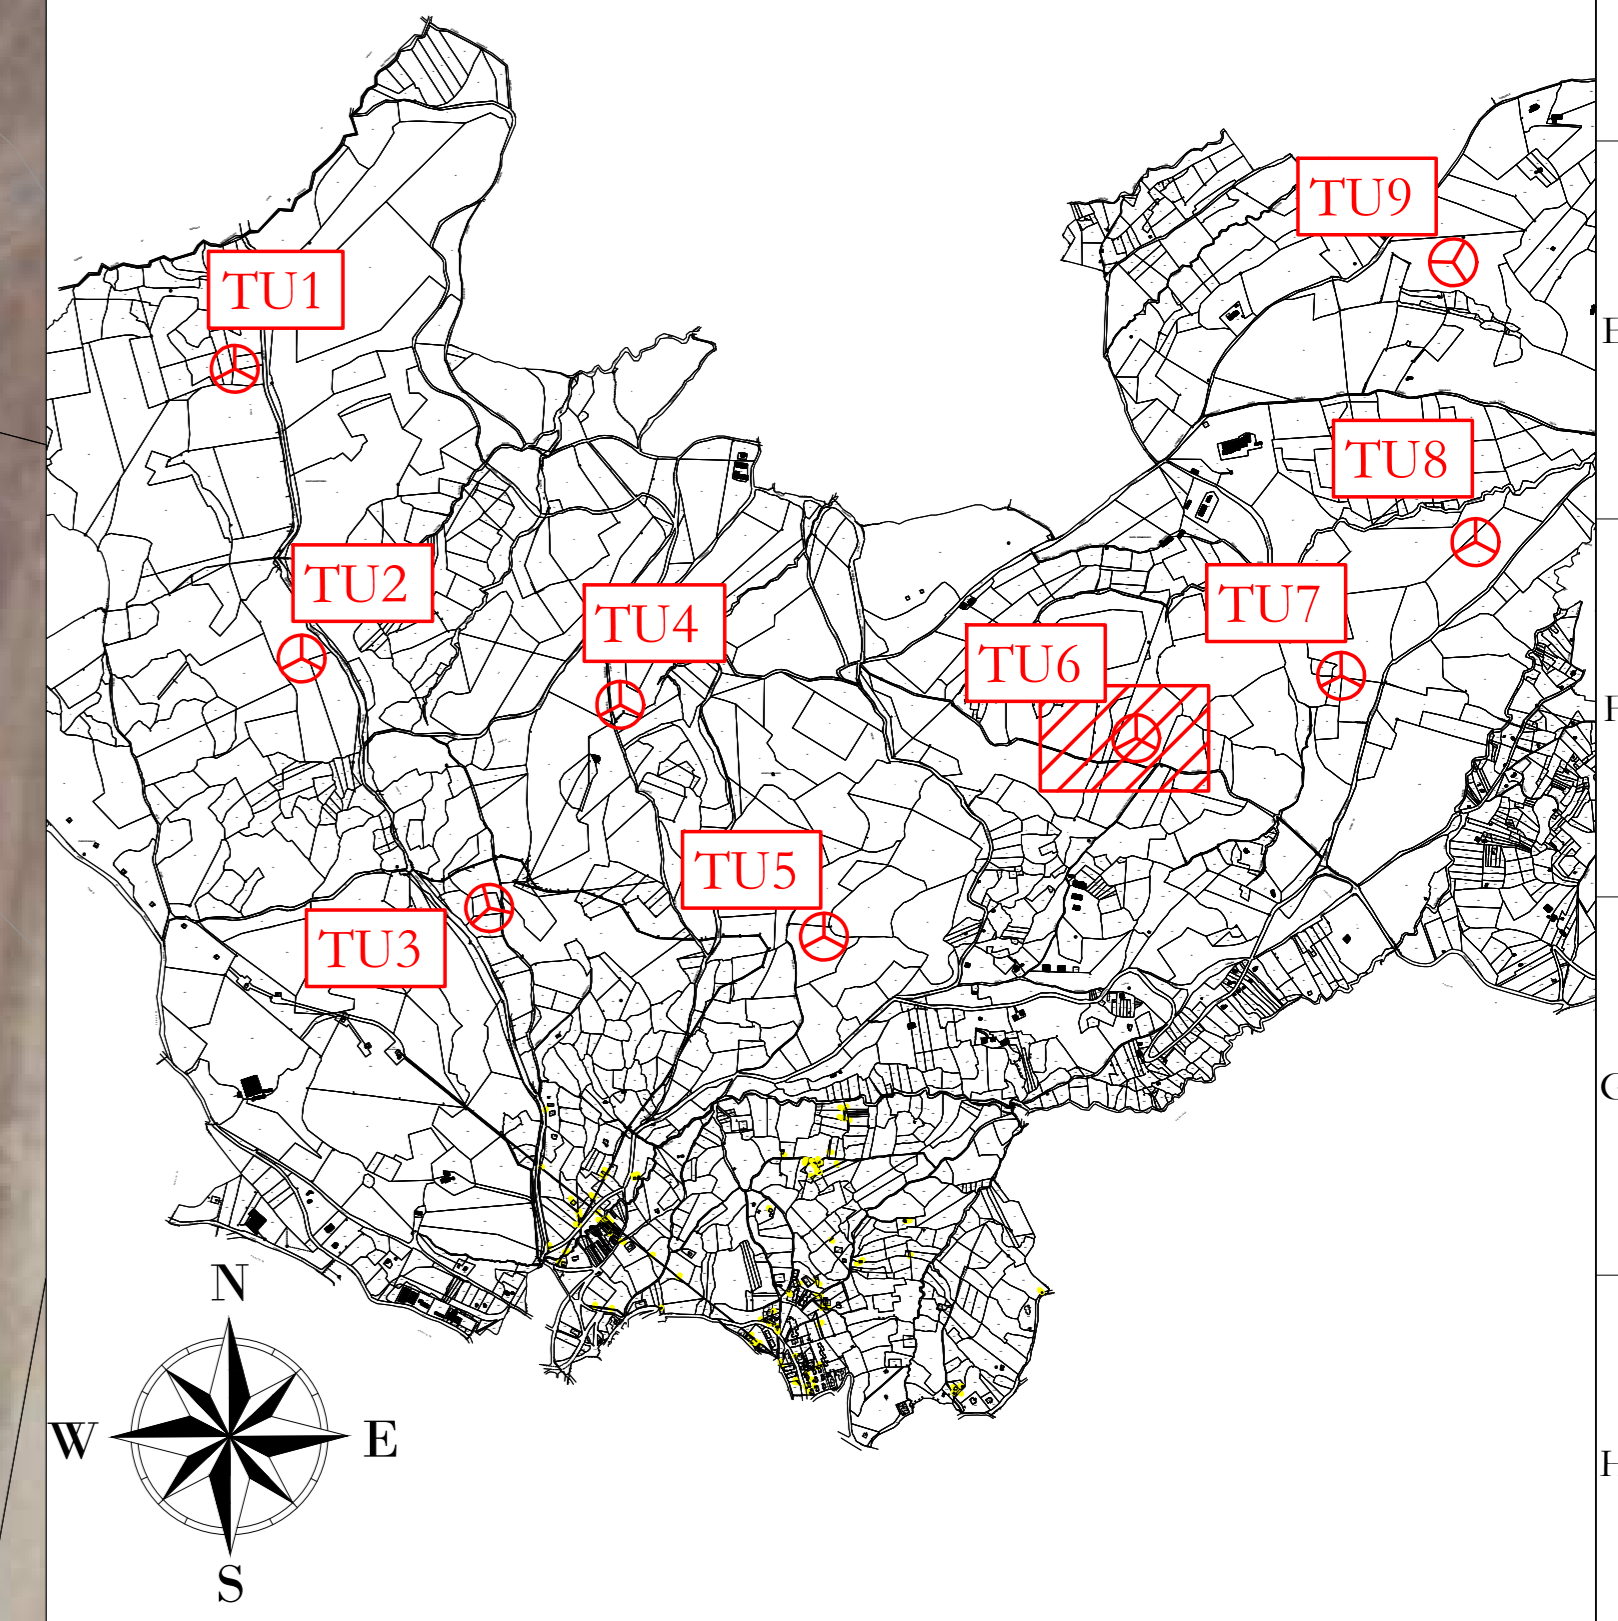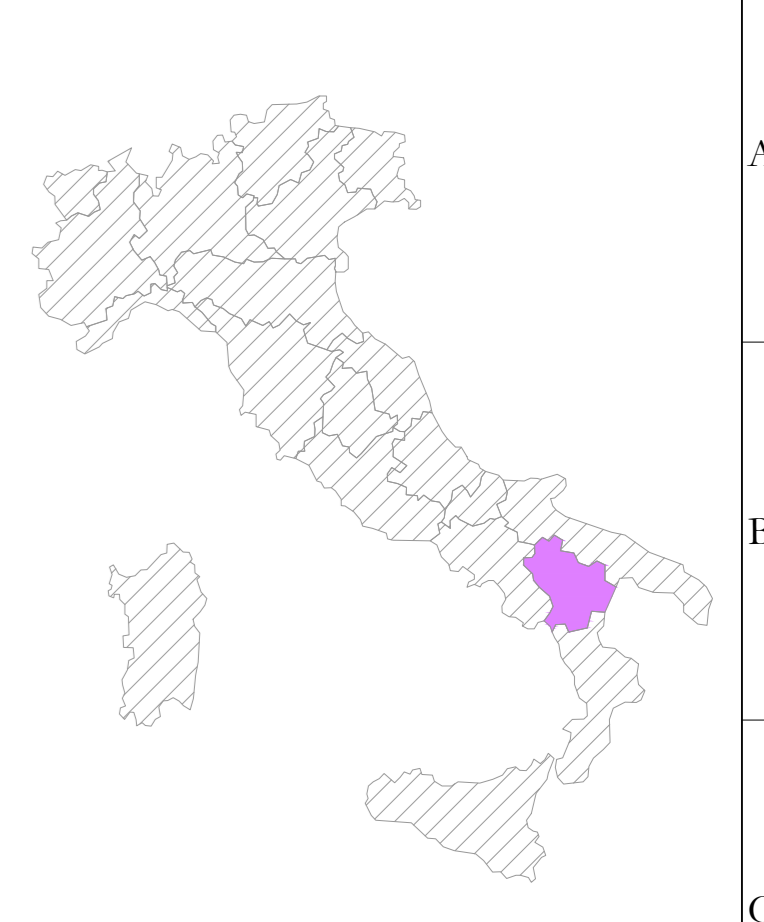

AREN Green S.r.l.  
Società soggetta alla direzione e coordinamento di AREN Electric Power Sp.A.  
Sede legale e amministrativa: Via dell'Argento n. 308 | 47522 Cesena (FC) | P.I. n° 39 0547 415245  
Iscritta nel Registro delle Imprese della Romagna - Forlì-Cesena e Rimini | REA: 520988 | C.F./P.Iva 04052170401

COMUNI DI FORENZA, PALAZZO SAN GERVASIO (PZ)  
LOCALITA' "TUFAROLI"

PROGETTO PER LA REALIZZAZIONE DI  
IMPIANTO EOLICO  
"TUFAROLI"

REDAZIONE / PROGETTISTA:  
AREN Electric Power Sp.A.  
Società per Azioni con limited liability  
Via dell'Argento 308 - 47522 Cesena (FC)  
P.I. n° 39 0547 415245 - Fax +39 0547 415274  
P.Iva 04052170401  
Registro delle Imprese di Forlì-Cesena R.E.A. 317048

TORRE / TRIBAL PROGETTISTA:  
Ing. Saverio Ucci  
Ondine Agli Negozzi di Forlì-Cesena  
Mar. 2066

Planimetria su ortofoto - Fase di esercizio - TU6 (1/2)

REV.	DESCRIZIONE	DATA	REDATTO	VERIFICATO	APPROVATO
00	Pianta esecutiva	09/01/2023	E.Troiani	D.Zampieri	S.Ucci
01					
02					
03					
04					