


LEGENDA

- Aerogeneratore
- Strade e piazzole
- Storti
- Rintorni
- Strada esistente in buono stato
- Asse strada di nuova realizzazione
- Asse strada esistente da adeguare
- Asse strada temporanea
- Area rinaturalizzata in fase di Esercizio
- Vegetazione alta, alberi
- Vegetazione selvaggia e controllata
- Area incolta
- Aree con pendenze elevate
- Aree di raccolta e deflusso acque superficiali

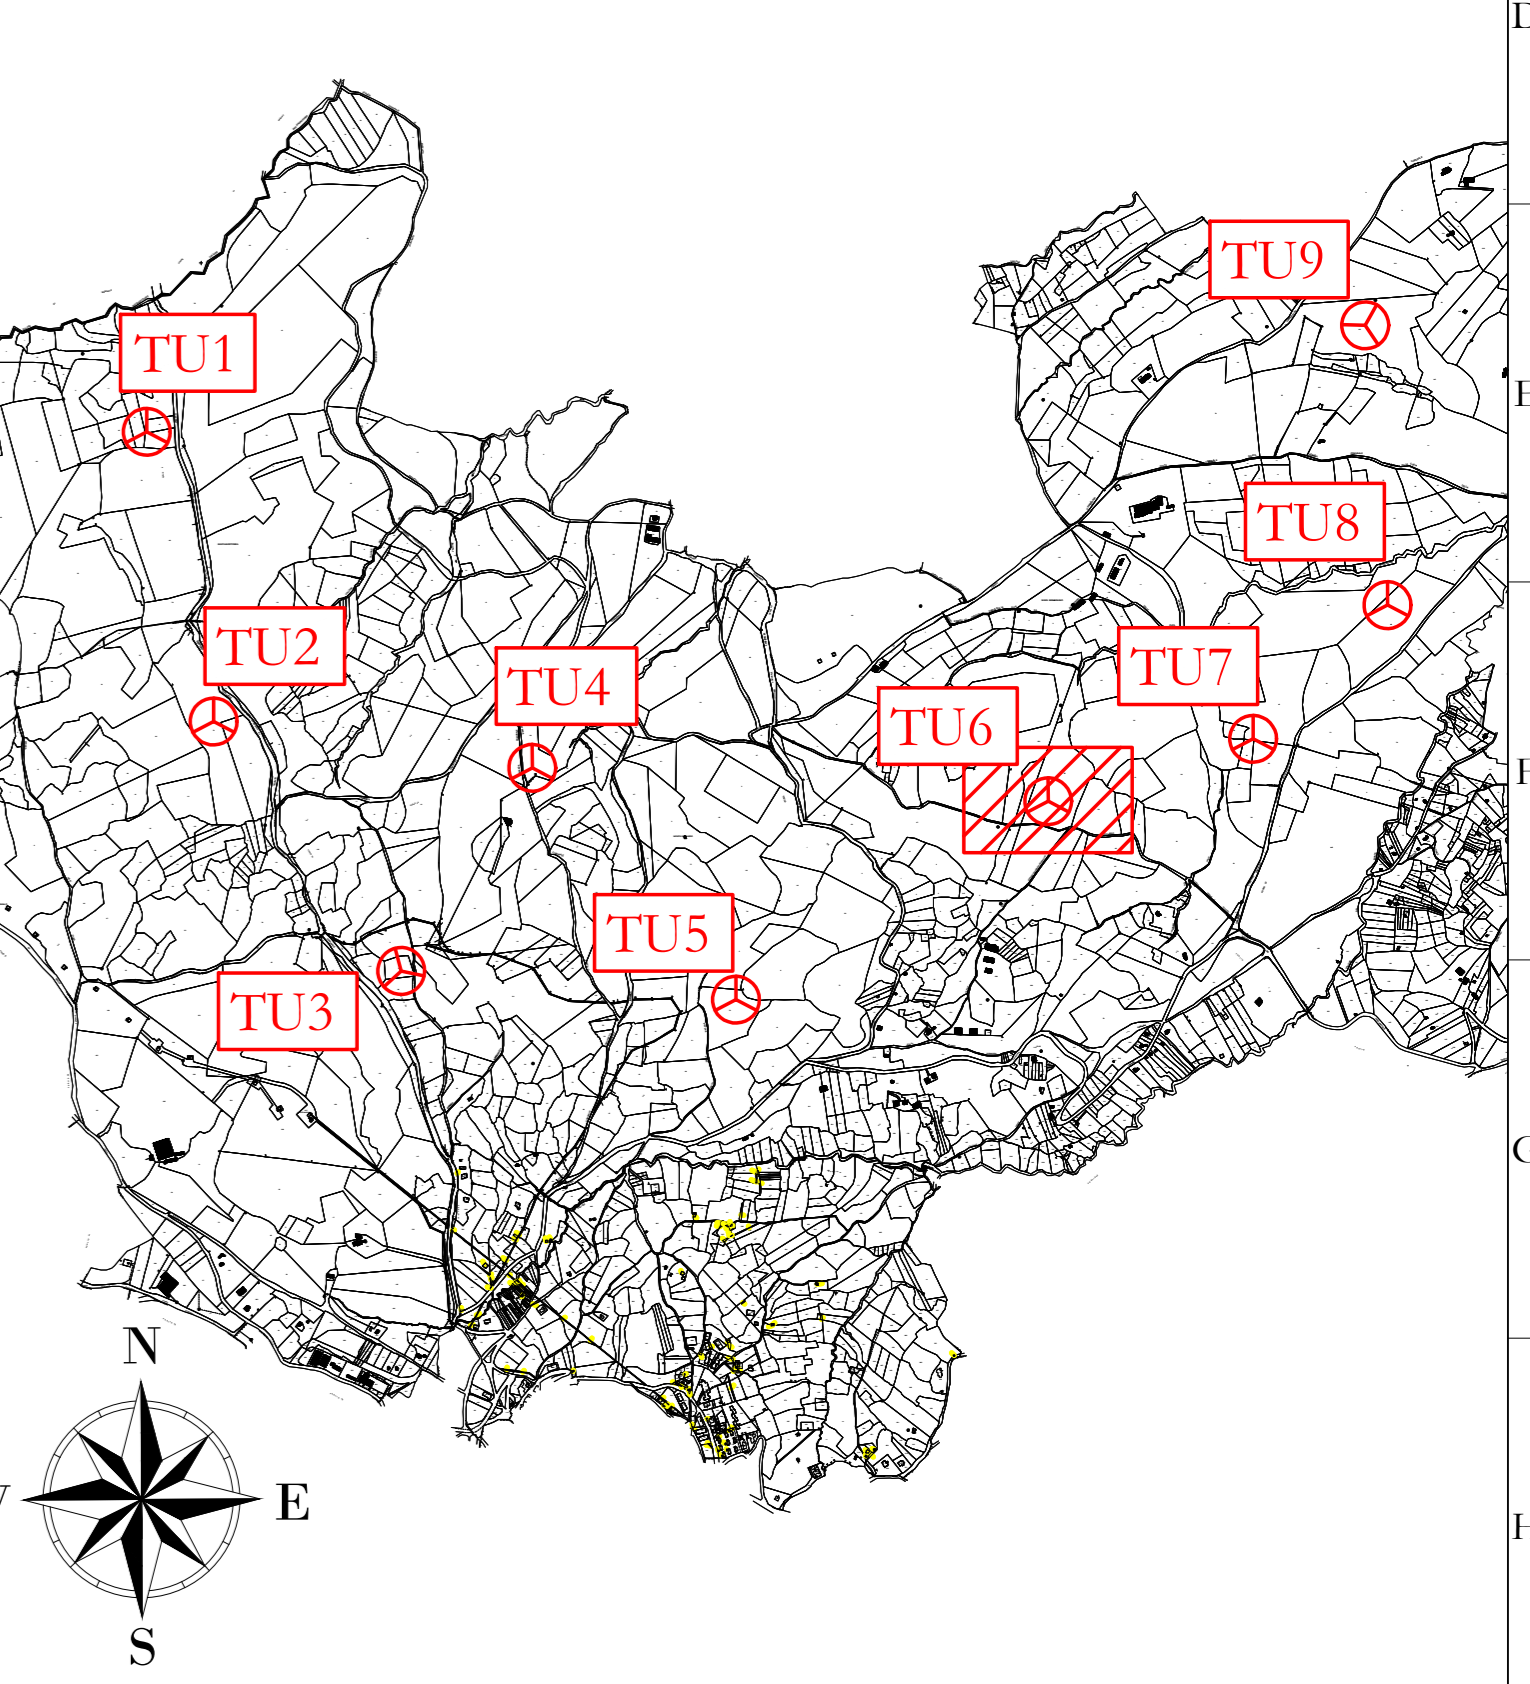

UBICAZIONE WTG:
REGIONE: BASILICATA
COMUNE: FORENZA (PZ)
FOGLIO: 30
PARTIC.: 89

AREN Green S.r.l.
 Società soggetta alla direzione e coordinamento di AREN Electric Power Sp.A.
 Sede legale e amministrativa: Via dell'Argento n. 308 | 47522 Cesena (FC) | P.I. n. 039 0547 415245
 Iscritta nel Registro delle Imprese della Romagna - Forlì-Cesena e Rimini | REA: 520/098 | C.F./P.Iva 04032170401

**COMUNI DI FORENZA, PALAZZO SAN GERVASIO (PZ)
 LOCALITA' "TUFAROLI"**

**PROGETTO PER LA REALIZZAZIONE DI
 IMPIANTO EOLICO
 "TUFAROLI"**

REDAZIONE/PROGETTISTA:
 Areo Electric Power Spa
 Società per Azioni con Unico Socio
 Via dell'Argento 308 - 47522 Cesena (FC)
 P.I. n. 039 0547 415245 - Fax n. 039 0547 415274
 P.Iva 04032170401
 Registro delle Imprese di Forlì-Cesena R.E.A. 517048

TORNIBILI/BRAS/PROGETTISTA:
 Ing. Serracchi Ugo
 Ordine degli Ingegneri di Forlì-Cesena
 Matr. 2866

TITOLO DELL'OPERA:
 Planimetria su ortofoto - Fase di esercizio - TU6 (2/2)

C/C/PROG/ABBREVIAZIONE		FOGLIO	SCALA	FASE	
TU6/CA/0.6/T01/5/0.2/0.0		A0	1:500	PROGETTO DEFINITIVO	
REV.	DESCRIZIONE	DATA	REDATTO	VERIFICATO	APPROVATO
00	Pianta definitiva	09/01/2023	E. Tordini	D. Zampieri	S. Ugo
01					
02					
03					
FILE: TU6/CA_0.6/T01/5_0.2_0.0.dwg					