



TU7
x 574157
y 4525765
 (WGS 84 UTM 33N)

LEGENDA

- Aerogeneratore
- Strade e piazzole
- Sterri
- Ritirri
- Strada esistente in buono stato
- Asse strada di nuova realizzazione
- Asse strada esistente da adeguare
- Asse strada temporanea
- Curve di livello ogni 1 m
- Area temporanea stoccaggio terre

Map showing the location of the project area (TU7) relative to other sites (TU1-TU9) in the area.

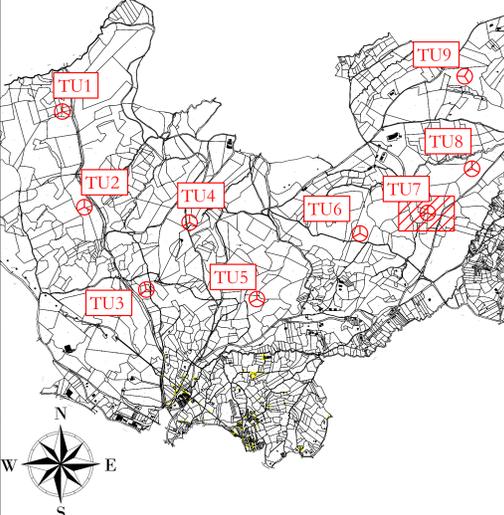

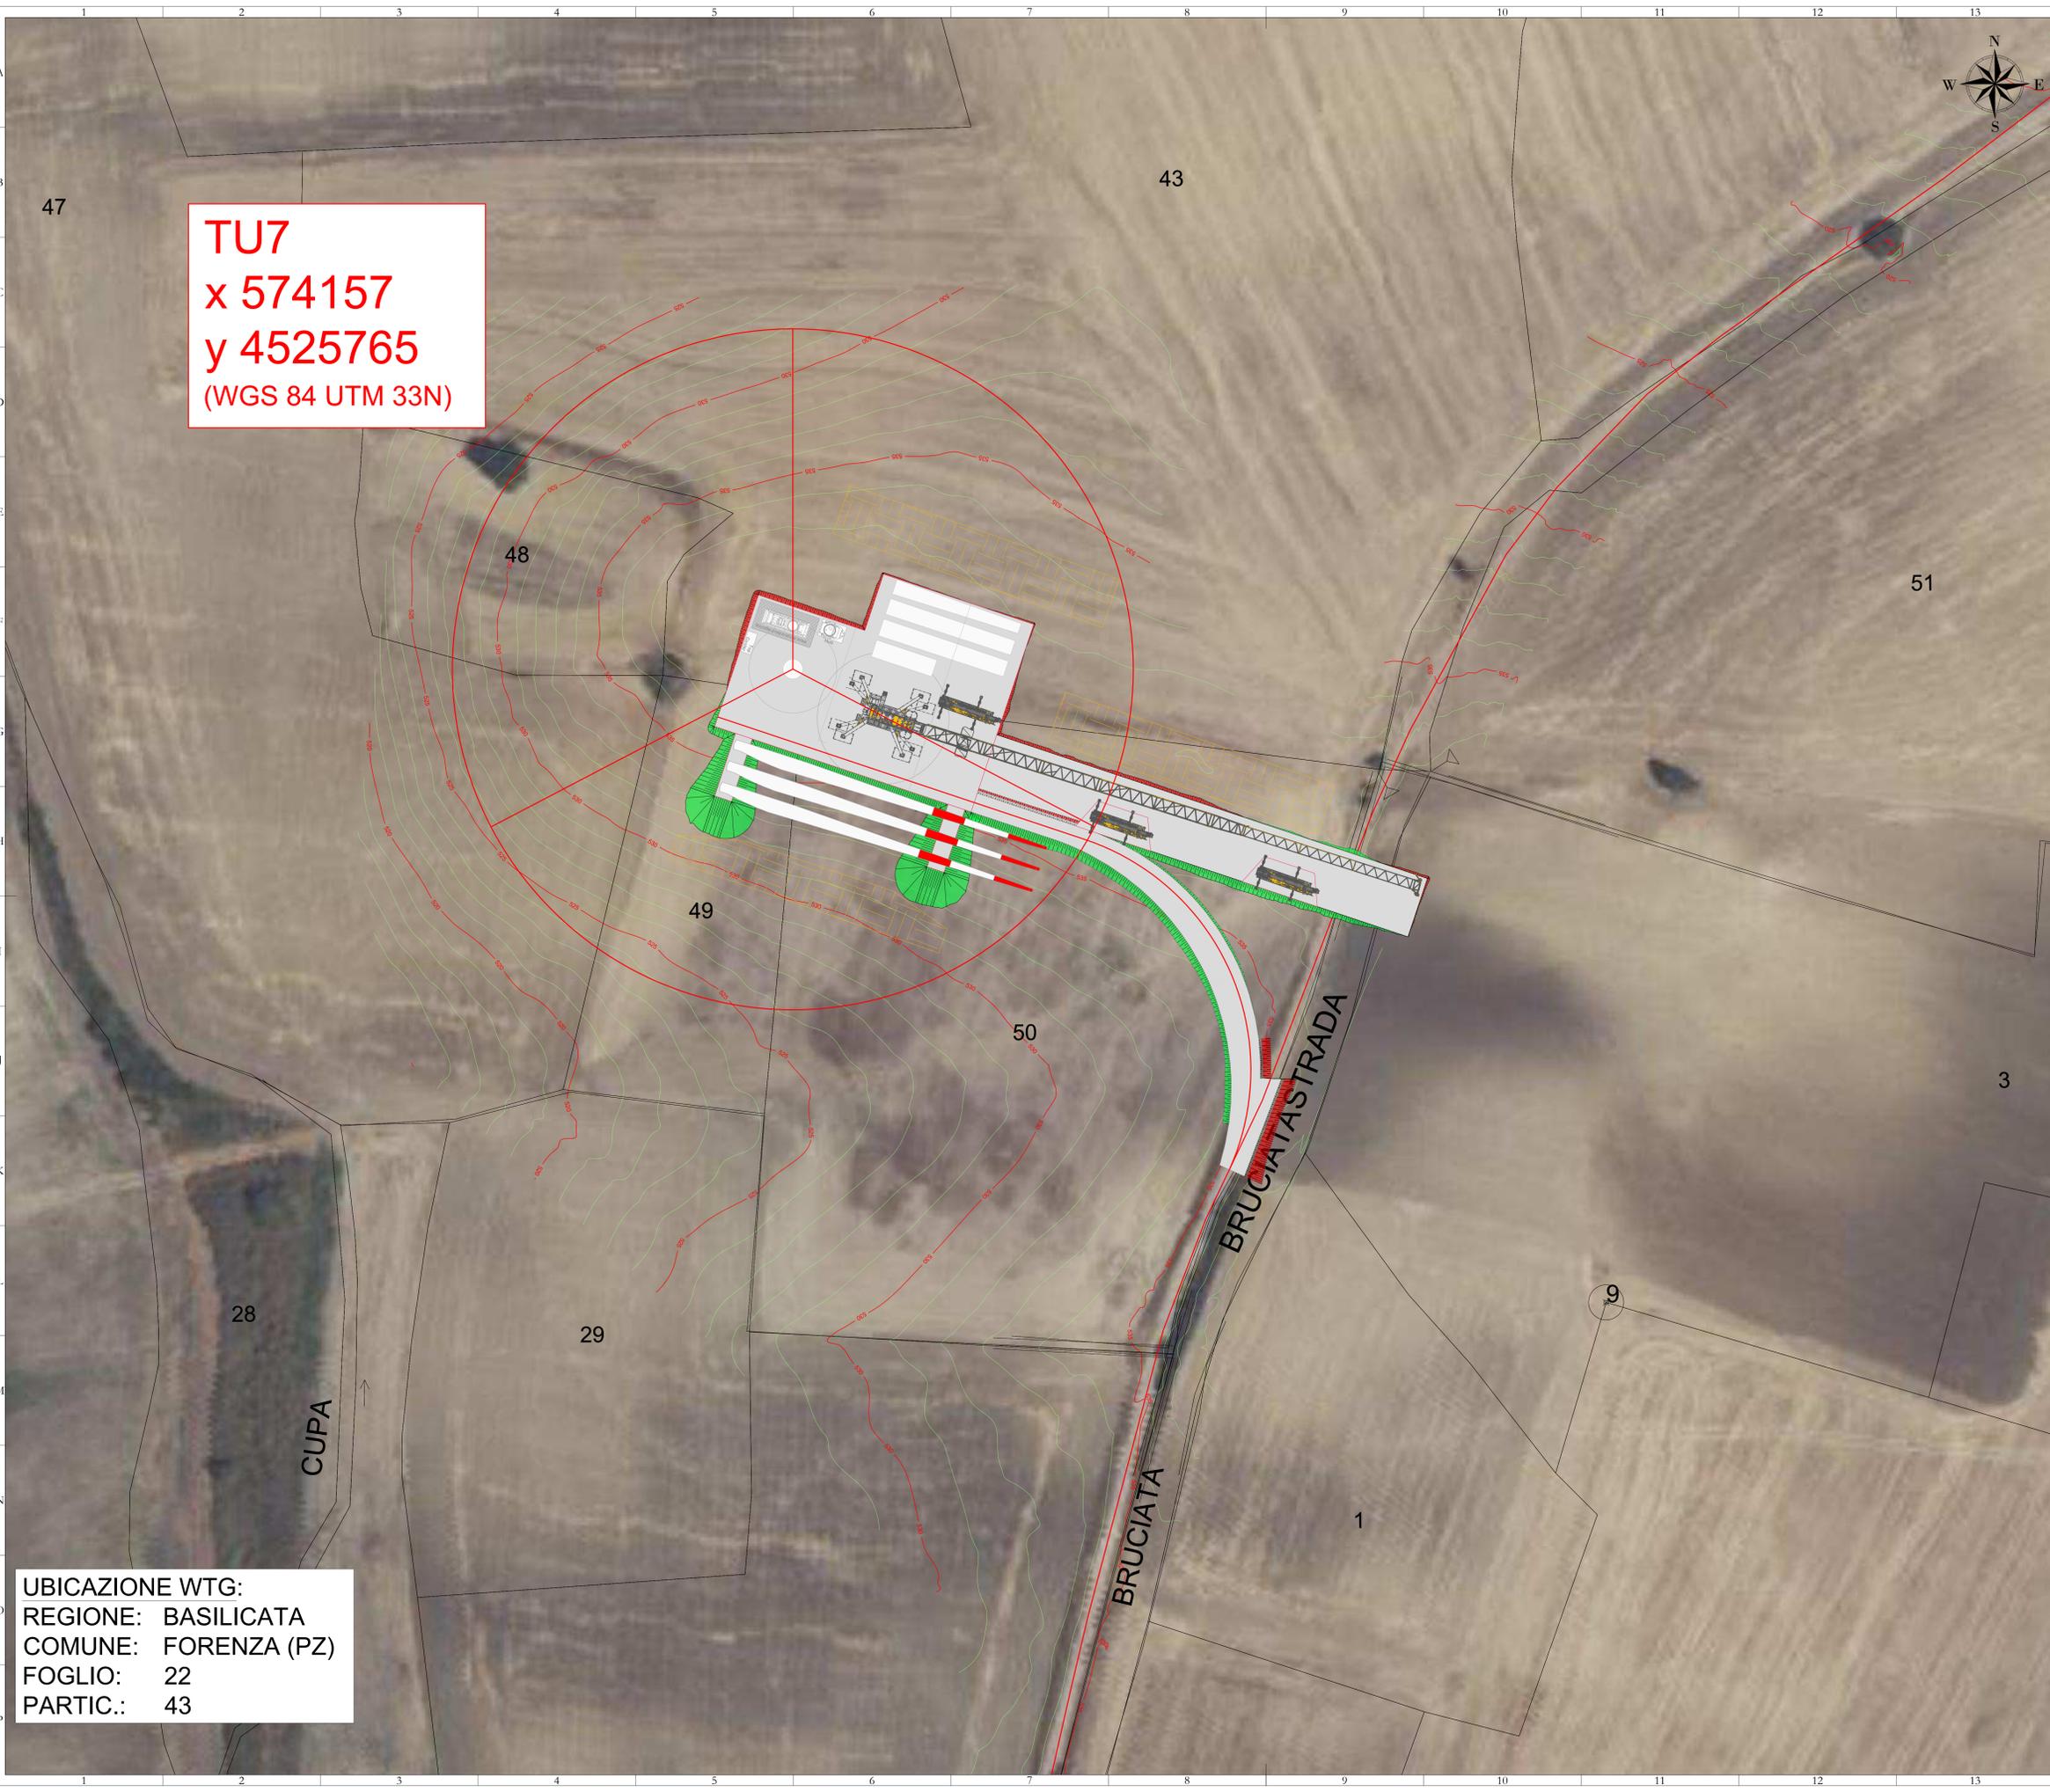UBICAZIONE WTG:
REGIONE: BASILICATA
COMUNE: FORENZA (PZ)
FOGLIO: 22
PARTIC.: 43

AREN Green S.r.l.
 Società soggetta alla direzione e coordinamento di AREN Electric Power Sp.A.
 Sede legale e amministrativa: Via dell'Argento n. 308 | 47522 Cesena (FC) | P.I. n° 0547 415245
 Iscritta nel Registro delle Imprese della Romagna - Forlì-Cesena e Rimini | REA: 520/098 | C.F./P.Iva 04032170401

COMUNI DI FORENZA, PALAZZO SAN GERVASIO (PZ)
 LOCALITA' "TUFAROLI"

PROGETTO PER LA REALIZZAZIONE DI
IMPIANTO EOLICO
"TUFAROLI"

REDAZIONE / PROGETTISTA: **AREN Electric Power Spa**
 Società per Azioni con Sede Sociale
 Via dell'Argento 308 - 47522 Cesena (FC)
 P.I. n° 0547 415245 - Fax n° 0547 415274
 P.Iva n° 04032170401
 Registro delle Imprese di Forlì-Cesena R.E.A. 317048

TORRE E FIRMA PROGETTISTA: **Ing. Saverio Ucci**
 Ordine degli Ingegneri di Forlì-Cesena
 Matr. 2866

PROGETTO DEFINITIVO

REV.	DISCRIZIONE	DATA	REDATTO	VERIFICATO	APPROVATO
00	Pianta esecutiva	09/05/2023	E.Ucci	D.Zampieri	S.Ucci
01					
02					
03					
04					

FILE: TU7DK_APP10XXXX_01.dwg

LA DIFFUSIONE E RIPRODUZIONE, ANCHE PARZIALE, DI QUESTA TAVOLA E' VIETATA A TERMINI DI LEGGE