


TU7
x 574157
y 4525765
 (WGS 84 UTM 33N)

Area con
 pendenze elevate

Area rinaturalizzata
 in fase di esercizio

LEGENDA

- Aerogeneratore
- Strade e piazzole
- Sterri
- Rintorni
- Strada esistente in buono stato
- Asse strada di nuova realizzazione
- Asse strada esistente da adeguare
- Asse strada temporanea
- Area rinaturalizzata in fase di Esercizio
- Vegetazione alta, alberi
- Vegetazione selvaggia e controllata
- Area incolta
- Area con pendenze elevate
- Area di raccolta e deflusso acque superficiali

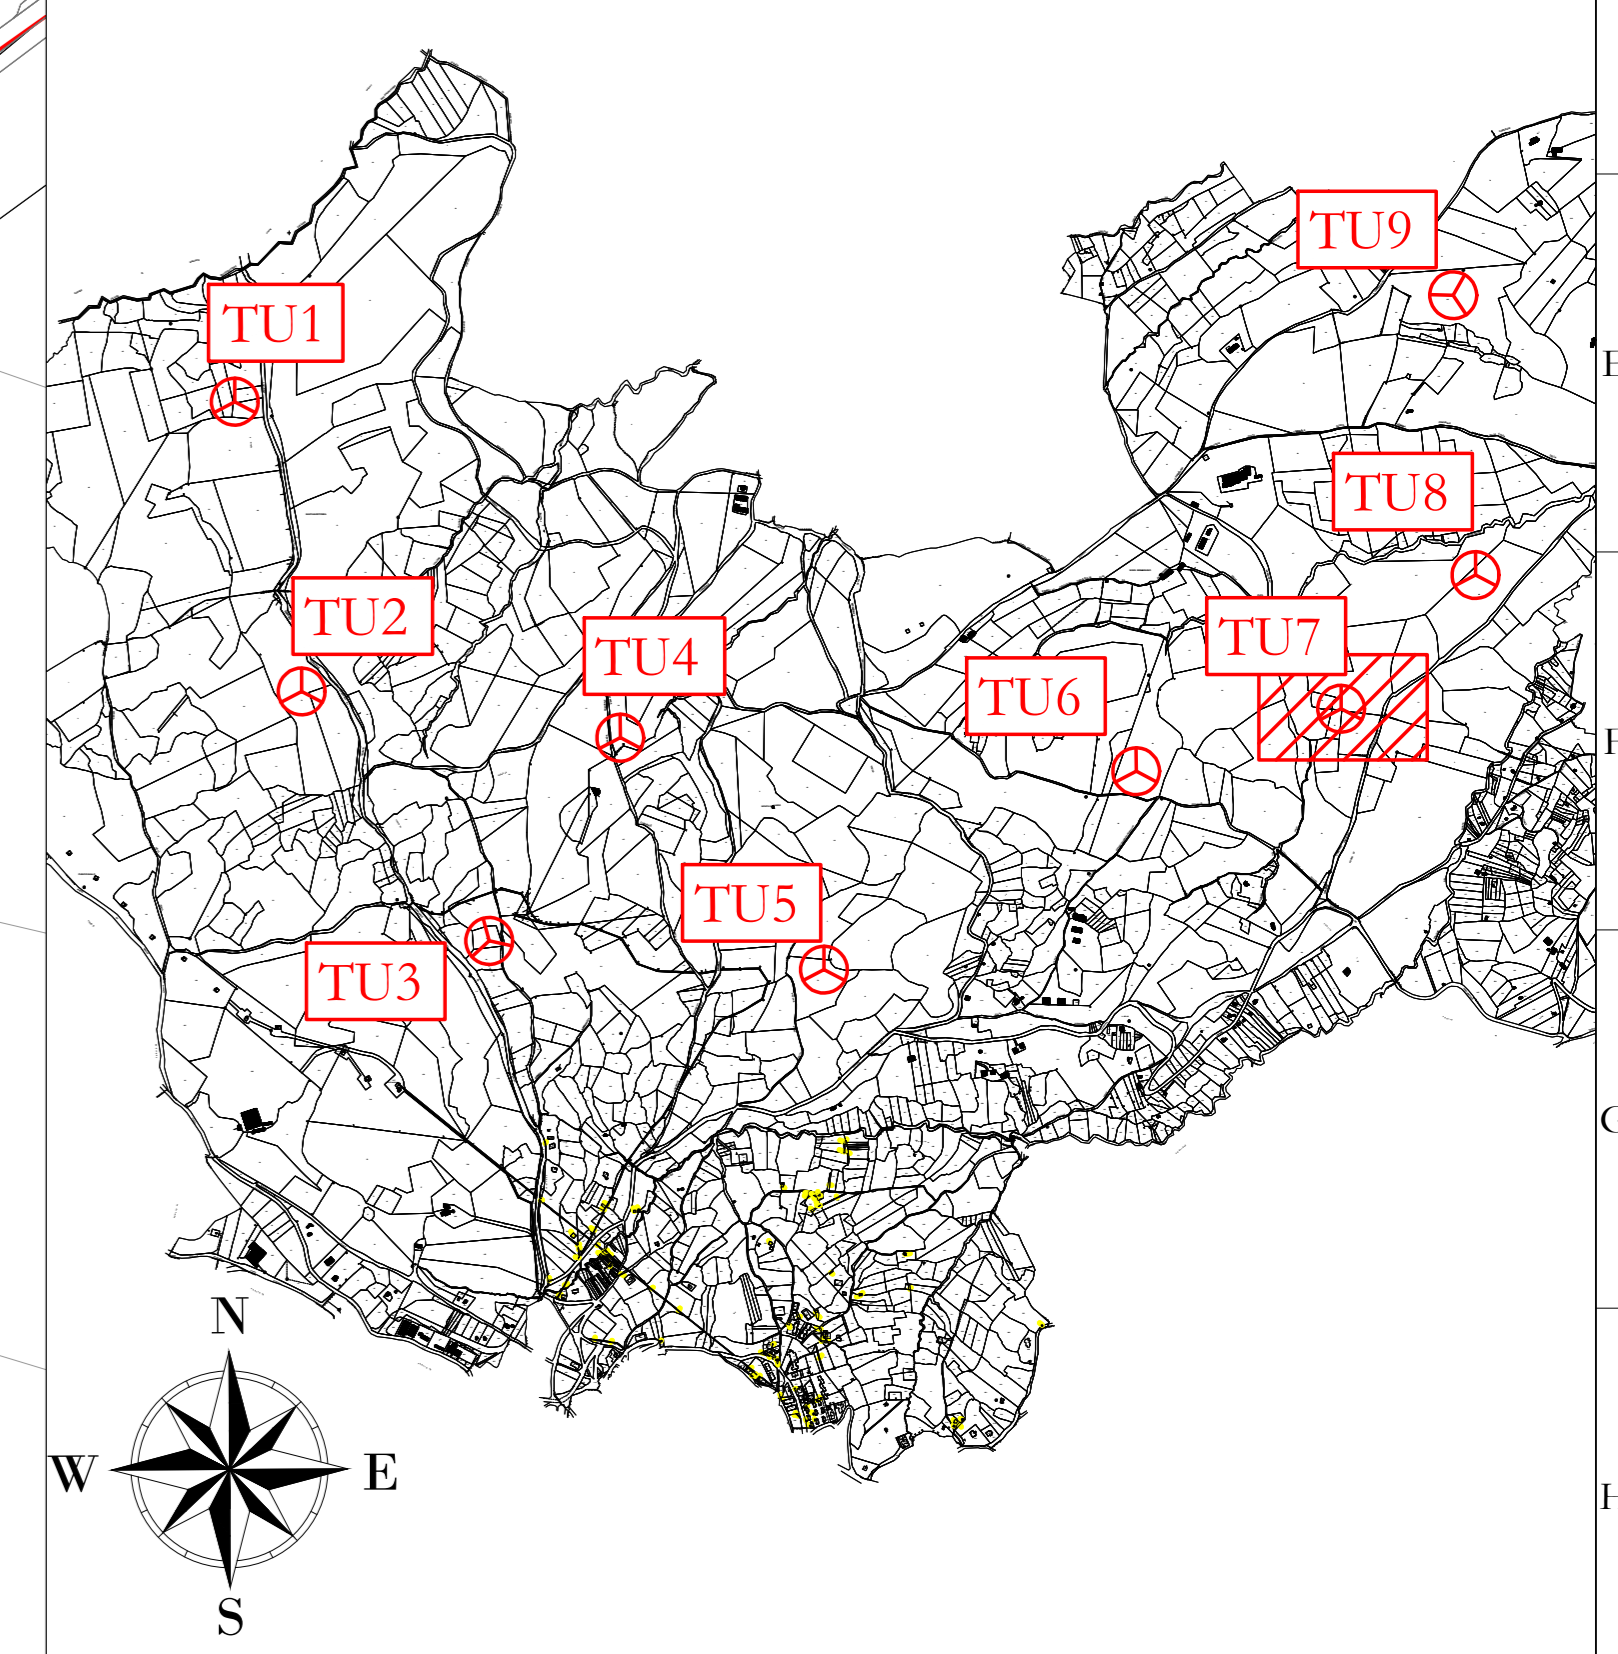

AREN Green S.r.l.
 Società soggetta alla direzione e coordinamento di AREN Electric Power Sp.A.
 Sede legale e amministrativa: Via dell'Argonne n. 308 | 47522 Cesena (FC) | P.I. n. 0547415245
 Iscritta nel Registro delle Imprese della Romagna - Forlì-Cesena e Rimini | REA: 520/098 | C.F./P.Iva 04032170401

COMUNI DI FORENZA, PALAZZO SAN GERVASIO (PZ)
 LOCALITA' "TUFAROLI"

PROGETTO PER LA REALIZZAZIONE DI
IMPIANTO EOLICO
"TUFAROLI"

REDAZIONE / PROGETTISTA:
 Areo Electric Power Spa
 Società per Azioni con Sedi in: Sesto
 Via dell'Argonne 308 - 47522 Cesena (FC)
 P.I. n. 0547415245 - Fax n. 0547 415274
 P.Iva n. 04032170401
 Registro delle Imprese di Forlì-Cesena R.E.A. 317048

TORRE E STRADA PROGETTISTA:
 Ing. Serradei Ugo
 Ordine Ingegneri di Forlì-Cesena
 Matr. 2866

TITOLO DELL'OPERA:
 Planimetria su CTR - Fase di esercizio - TU7

REV.	DISCRIZIONE	DATA	REDATTO	VERIFICATO	APPROVATO
00	Prima emissione	09/03/2023	E.Troiani	D.Zampieri	S.UBI
01					
02					
03					

FILE: \\TUFAROLI\PRODOTTO\TUFAROLI_TU7\01\000000_00.dwg
 LA DIFFUSIONE E RIPRODUZIONE, ANCHE PARZIALE, DI QUESTA TAVOLA E' VIETATA A TERMINI DI LEGGE

UBICAZIONE WTG:
 REGIONE: BASILICATA
 COMUNE: FORENZA (PZ)
 FOGLIO: 22
 PARTIC.: 43