


**TU7**  
**x 574157**  
**y 4525765**  
 (WGS 84 UTM 33N)




Area con  
 pendenze elevate

Area rinaturalizzata  
 in fase di esercizio

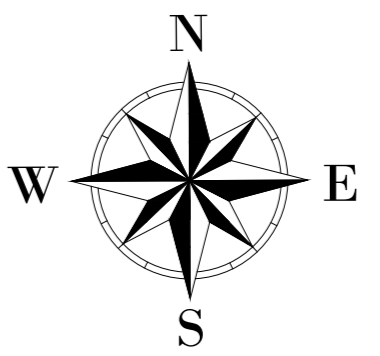

**LEGENDA**

- Aerogeneratore
- Strade e piazzole
- Sterri
- Rinterri
- Strada esistente in buono stato
- Asse strada di nuova realizzazione
- Asse strada esistente da adeguare
- Asse strada temporanea
- Area rinaturalizzata in fase di Esercizio
- Vegetazione alta, alberi
- Vegetazione selvaggia e controllata
- Area incolta
- Area con pendenze elevate
- Aree di raccolta e deflusso acque superficiali

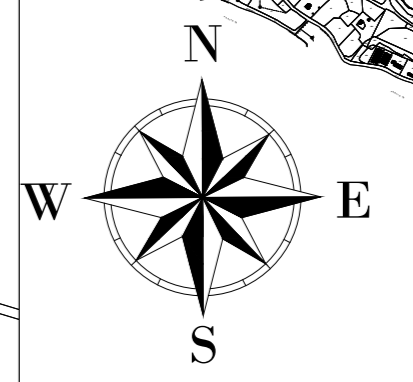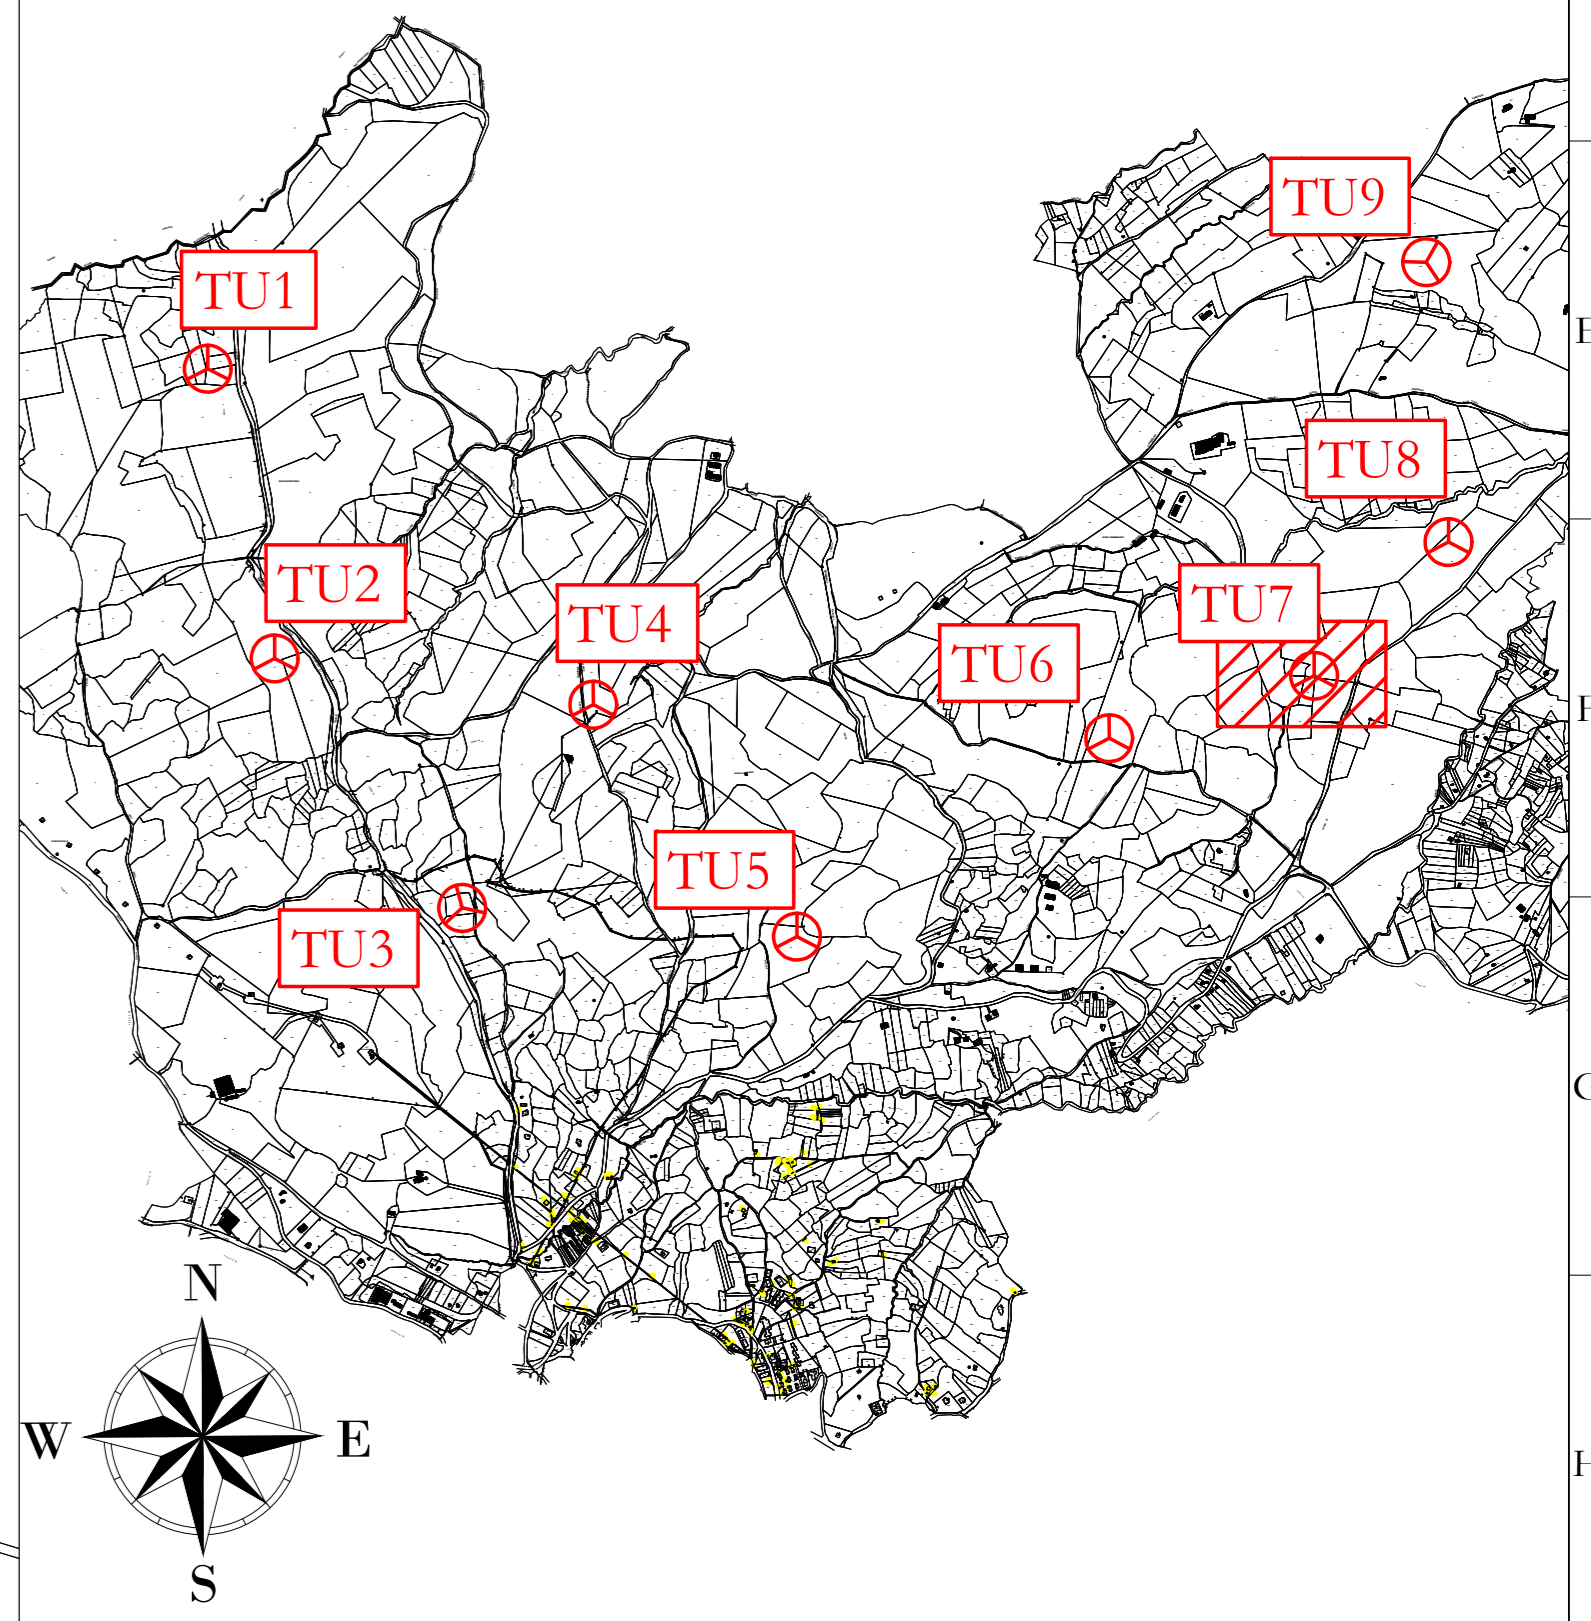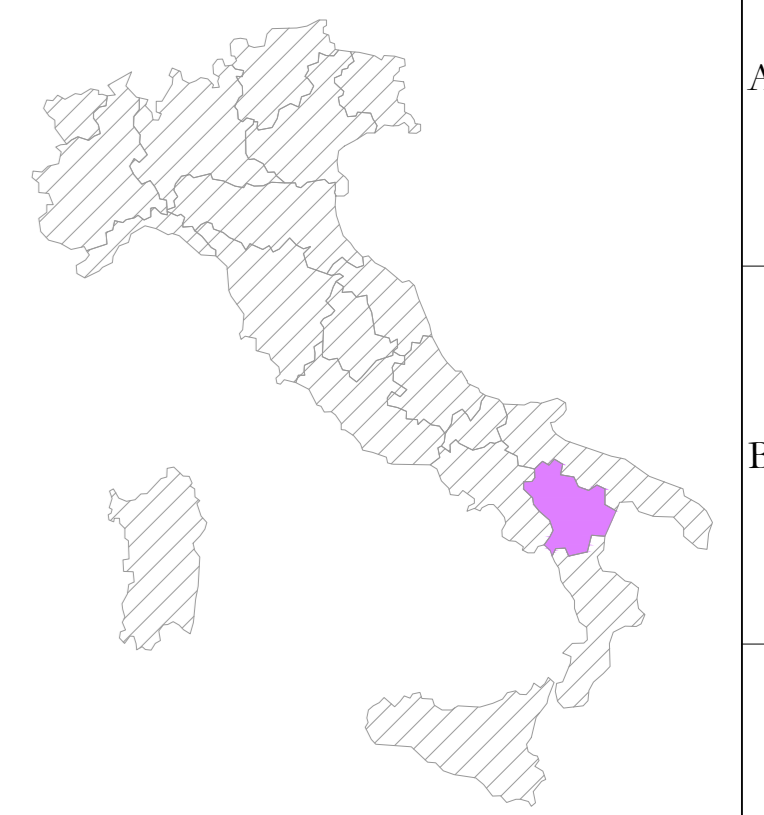

**AREN Green S.r.l.**  
 Società soggetta alla direzione e coordinamento di AREN Electric Power Sp.A.  
 Sede legale e amministrativa: Via dell'Argento n. 308 | 47522 Cesena (FC) | P.I. n° 39 0547 415245  
 Iscritta nel Registro delle Imprese della Romagna - Forlì-Cesena e Rimini | REA: 520988 | C.F./P.Iva 04032170401

COMUNI DI FORENZA, PALAZZO SAN GERVASIO (PZ)  
 LOCALITA' "TUFAROLI"

**PROGETTO PER LA REALIZZAZIONE DI  
 IMPIANTO EOLICO  
 "TUFAROLI"**

REDAZIONE / PROGETTISTA:  
**Areo Electric Power Spa**  
 Società per Azioni con Soglia Siciliana  
 Via dell'Argento 308 - 47522 Cesena (FC)  
 P.I. n° 39 0547 415245 - Fax n° 39 0547 415274  
 P.IVA 04032170401  
 Registro delle Imprese di Forlì-Cesena R.E.A. 517048

TURBO E LUBRIFICAZIONE:  
 Ing. Serradei Ugo  
 On. Ing. Agostini di Forlì-Cesena  
 Mar. 2006

TITOLO / LABORIO:  
 Planimetria su catastale - Fase di esercizio - TU7

CODICE / LABORIO:  
 TUFAROLI 07 T014 01 00  
 FORMATA: A0  
 SCALA: 1:500  
 FASE: PROGETTO DEFINITIVO

REV.	DESCRIZIONE	DATA	REDATTO	VERIFICATO	APPROVATO
01	Prima emissione	09/01/2023	E. Todonchi	D. Zampieri	S. Ugo
02					
03					
04					

FILE: TUFAROLI\_APT10XXXX\_01.dwg  
 LA DIFFUSIONE E RIPRODUZIONE, ANCHE PARZIALE, DI QUESTA TAVOLA E' VIETATA A TERMINI DI LEGGE

**UBICAZIONE WTG:**  
 REGIONE: BASILICATA  
 COMUNE: FORENZA (PZ)  
 FOGLIO: 22  
 PARTIC.: 43