



TU7
x 574157
y 4525765
 (WGS 84 UTM 33N)

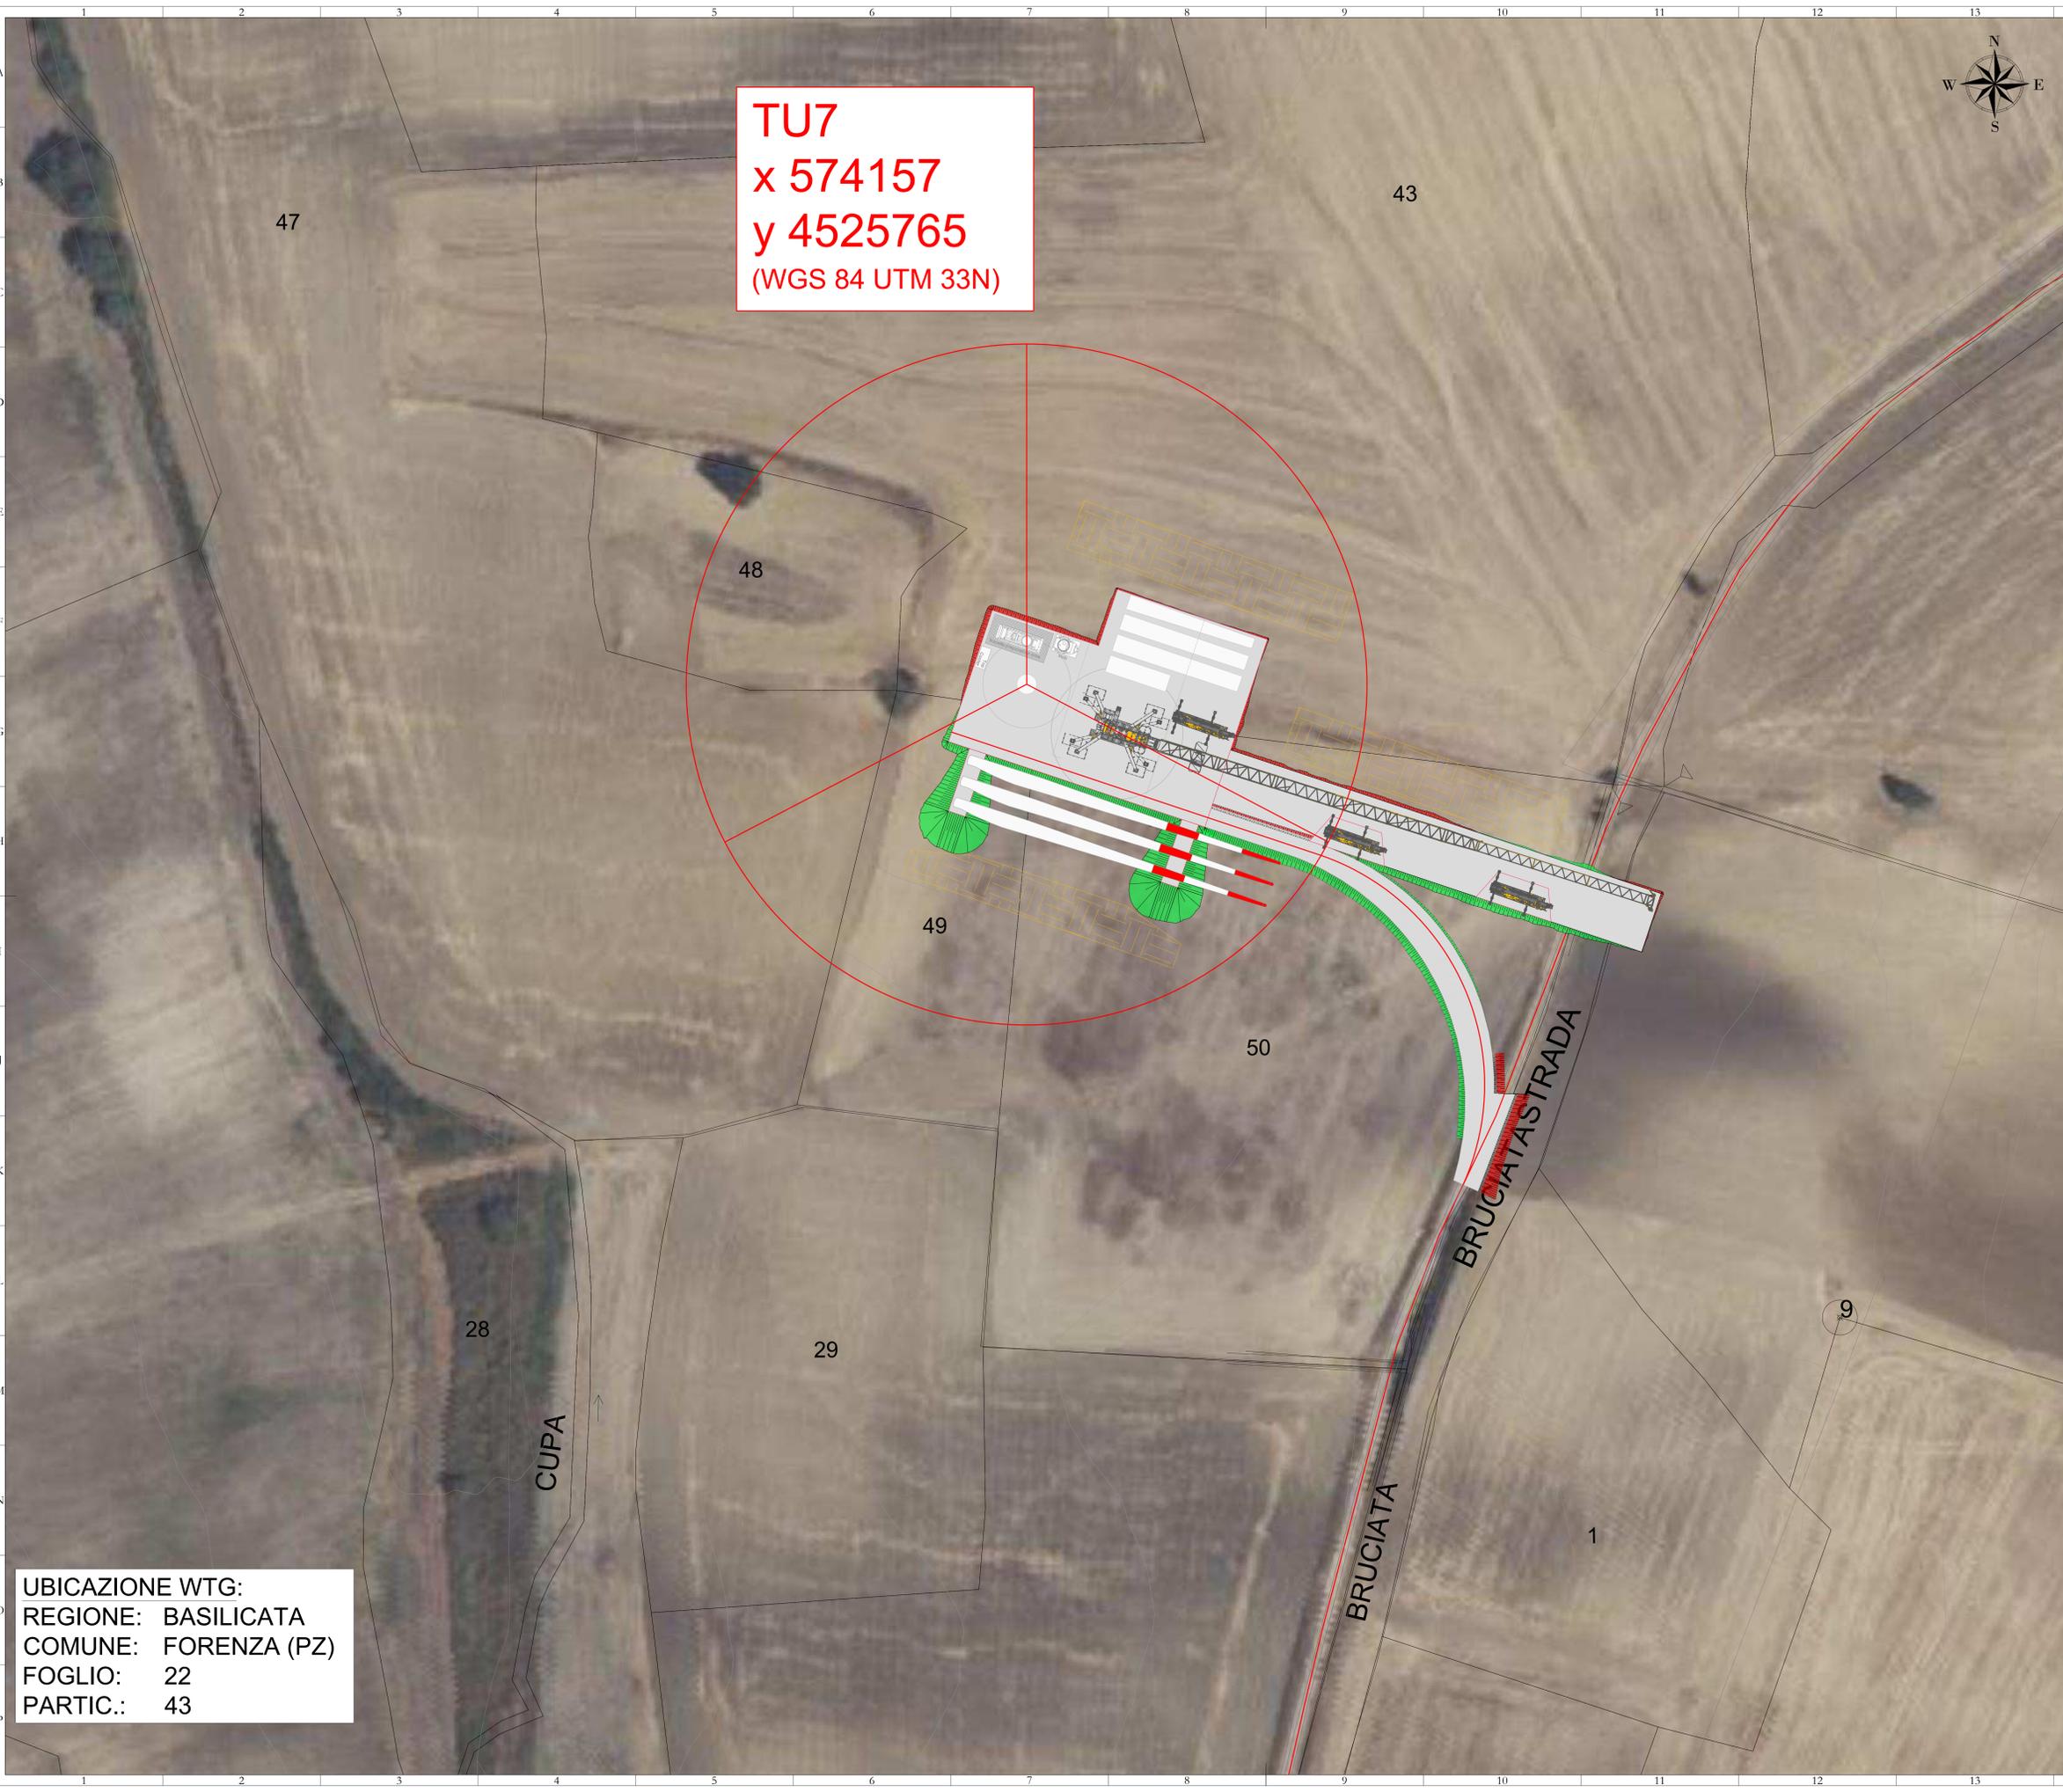

- LEGENDA**
- ⊙ Aerogeneratore
 - Strade e piazzole
 - Sieri
 - Rinterni
 - Strada esistente in buono stato
 - Asse strada di nuova realizzazione
 - Asse strada esistente da adeguare
 - Asse strada temporanea
 - Area temporanea stoccaggio terre

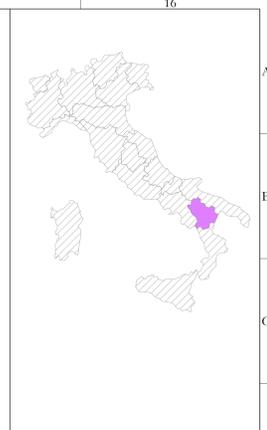

UBICAZIONE WTG:
 REGIONE: BASILICATA
 COMUNE: FORENZA (PZ)
 FOGLIO: 22
 PARTIC.: 43

AREN Green S.r.l.
 Società soggetta alla direzione e coordinamento di AREN Electric Power Sp.A.
 Sede legale e amministrativa: Via dell'Argento n. 308 | 47522 Cesena (FC) | P.I. n. 039 0547 415245
 Iscritta nel Registro delle Imprese della Romagna - Forlì-Cesena e Rimini | REA: 520/098 | C.F./P.Iva 04032170401

COMUNI DI FORENZA, PALAZZO SAN GERVASIO (PZ)
 LOCALITA' "TUFAROLI"

**PROGETTO PER LA REALIZZAZIONE DI
 IMPIANTO EOLICO
 "TUFAROLI"**

REDAZIONE / PROGETTISTA:
 Arene Electric Power Spa
 Società per Azioni con Sede Sociale
 Via dell'Argento 308 - 47522 Cesena (FC)
 P.I. n. 039 0547 415245 - Fax n. 0547 415274
 P.Iva 04032170401
 Registro delle Imprese di Forlì-Cesena R.E.A. 517048

TITOLO E FIRMA PROGETTISTA:
 Ing. Saverio Ucci
 Ordine degli Ingegneri di Forlì-Cesena
 Matr. 2866

TITOLO E FIRMA REDATTORE:
 Planimetria su ortofoto - Fase di cantiere - TU7

C/C/EL/AB/REDAZIONE		FIRMA/AVVIA		SCALA		FASCE	
TUFAROLI 07 T015 0.2 0.0		A0		1:500		PROGETTO DEFINITIVO	
REV.	DESCRIZIONE	DATA	REDATTO	VERIFICATO	APPROVATO		
00	Pianta esecutiva	09/03/2023	E. Tordini	D. Zampieri	S. Ucci		
01							
02							
03							

FILE: TUFAROLI_APP10XXXX_01.dwg
 LA DIFFUSIONE E RIPRODUZIONE, ANCHE PARZIALE, DI QUESTA TAVOLA E' VIETATA A TERMINI DI LEGGE