
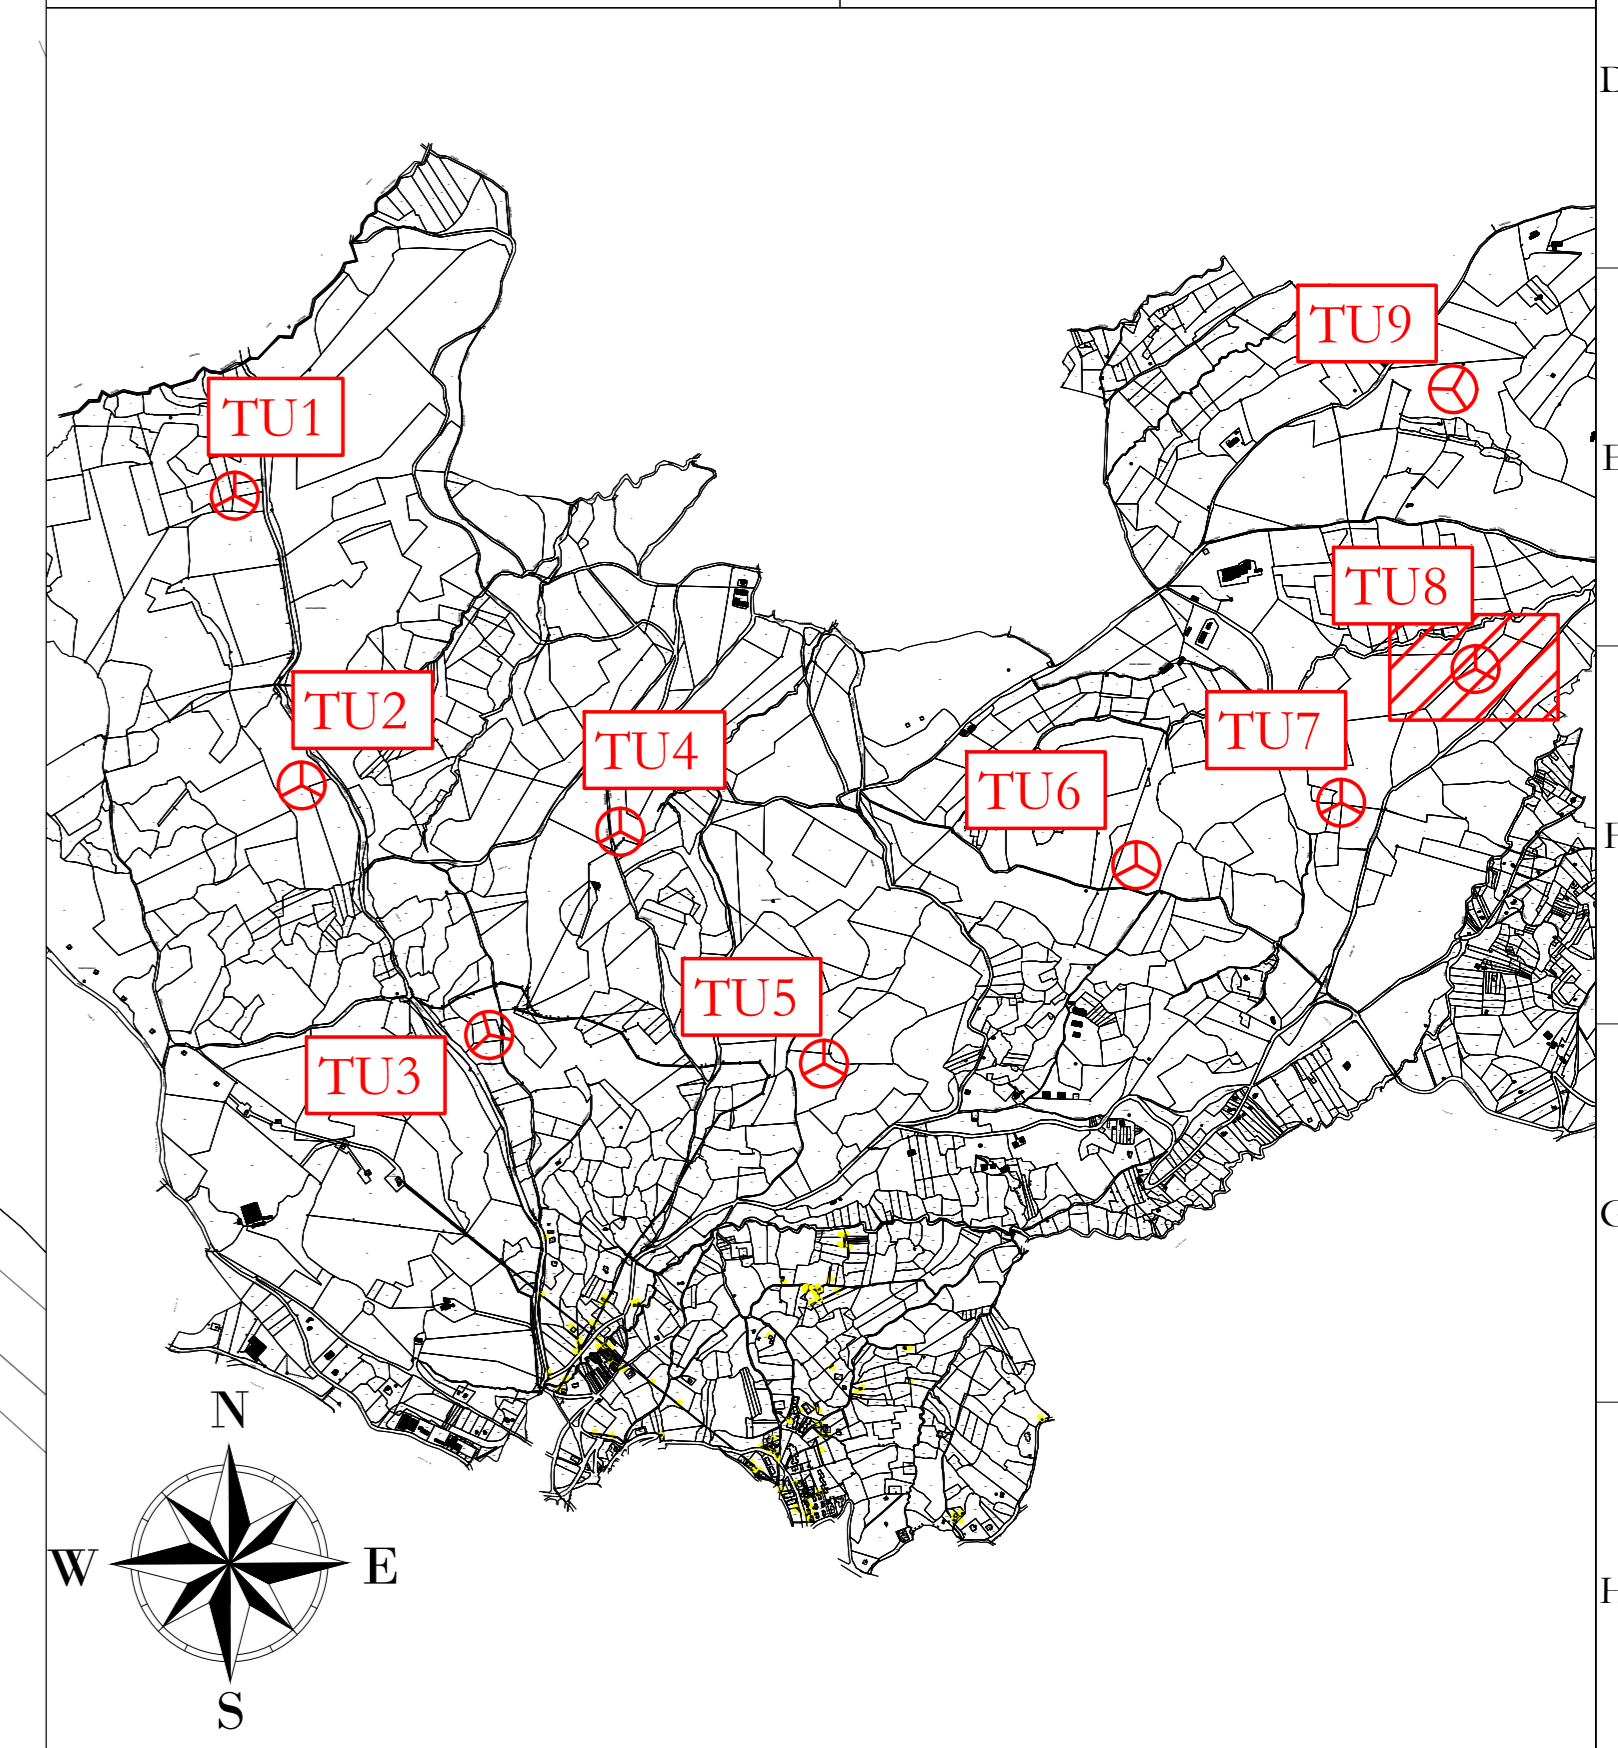


**LEGENDA**

- Aerogeneratore
- Strade e piazzole
- Sierri
- Rinerri
- Strada esistente in buono stato
- Asse strada di nuova realizzazione
- Asse strada esistente da adeguare
- Asse strada temporanea
- Area temporanea stoccaggio terre

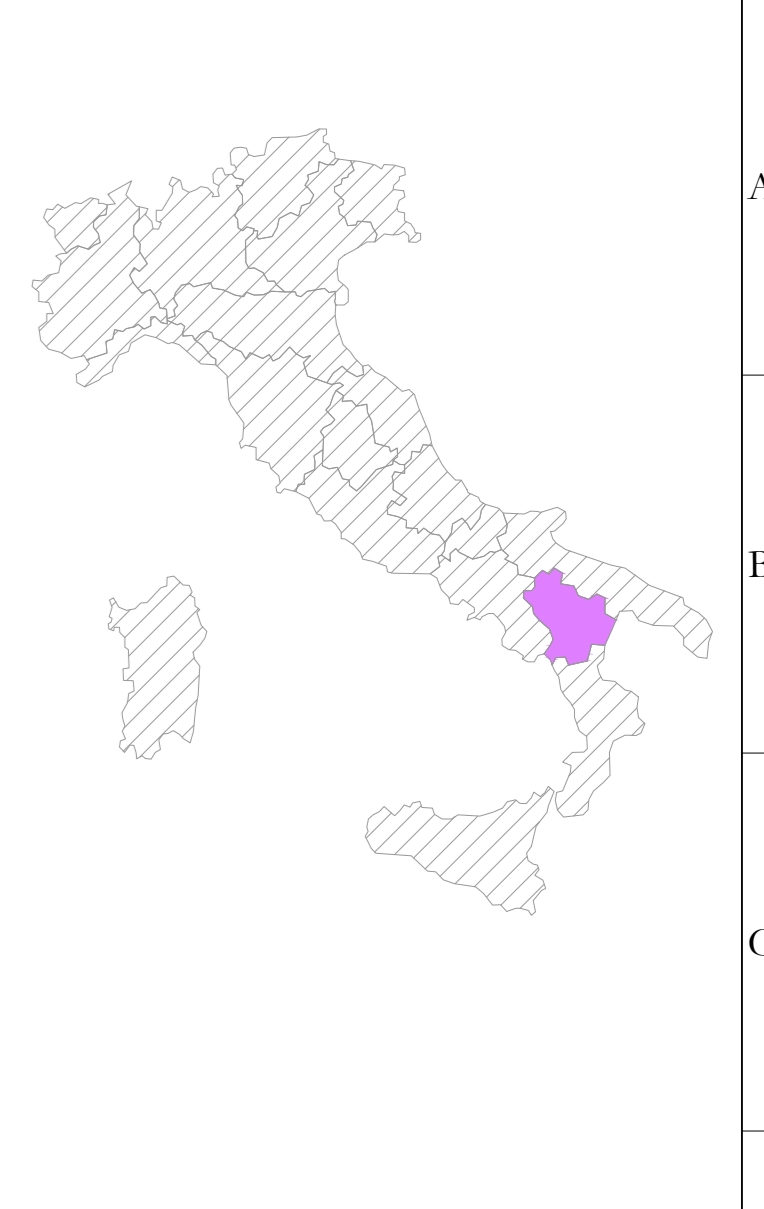

**UBICAZIONE WTG:**  
**REGIONE:** BASILICATA  
**COMUNE:** FORENZA (PZ)  
**FOGLIO:** 22  
**PARTIC.:** 88

**AREN Green S.r.l.**  
 Società soggetta alla direzione e coordinamento di AREN Electric Power Sp.A.  
 Sede legale e amministrativa: Via dell'Argento n. 308 | 47522 Cesena (FC) | P.I. n° 39 0547 415245  
 Iscritta nel Registro delle Imprese della Romagna - Forlì-Cesena e Rimini | REA: 520/98 | C.F./P.Iva 04032170401

**COMUNI DI FORENZA, PALAZZO SAN GERVASIO (PZ)  
 LOCALITA' "TUFAROLI"**

**PROGETTO PER LA REALIZZAZIONE DI  
 IMPIANTO EOLICO  
 "TUFAROLI"**

**REDAZIONE/PROGETTISTA:**  
 Areon Electric Power Spa  
 Società per Azioni con Sedi Sociali  
 Via dell'Argento 308 - 47522 Cesena (FC)  
 P.I. n° 39 0547 415245 - Fax n° 39 0547 415274  
 P.Iva 04032170401  
 Registro delle Imprese di Forlì-Cesena R.E.A. 317048

**TURBINE/IRBMS/PROGETTISTA:**  
 Ing. Serradei Ugo  
 Man. 2066

**TITOLO/ABRUZZO:**  
 Planimetria su CTR - Fase di cantiere - TU8 (1/2)

**COEFFICIENTI:** TU8/A 0,8 | TU13 | 0,3 | 0,0

**FORMAZIONE:** A0    **SCALA:** 1:500    **FASE:** PROGETTO DEFINITIVO

REV.	DESCRIZIONE	DATA	REDATTO	VERIFICATO	APPROVATO
01	Prima emissione	09/01/2023	E. Trovati	D. Zampieri	S. Ugo
02					
03					
04					

FILE: TU8FC\_A08TU13\_03\_00.dwg  
 LA DIFFUSIONE E RIPRODUZIONE, ANCHE PARZIALE, DI QUESTA TAVOLA E' VIETATA A TERMINI DI LEGGE