


TU8
x 574602
y 4526207
 (WGS 84 UTM 33N)

Area rinaturalizzata
 in fase di esercizio

LEGENDA

- Aerogeneratore
- Strade e piazzole
- Sterri
- Rinterri
- Strada esistente in buono stato
- Asse strada di nuova realizzazione
- Asse strada esistente da adeguare
- Asse strada temporanea
- Area rinaturalizzata in fase di Esercizio
- Vegetazione alta, alberi
- Vegetazione selvaggia e controllata
- Area incolta
- Area con pendenze elevate
- Area di raccolta e deflusso acque superficiali

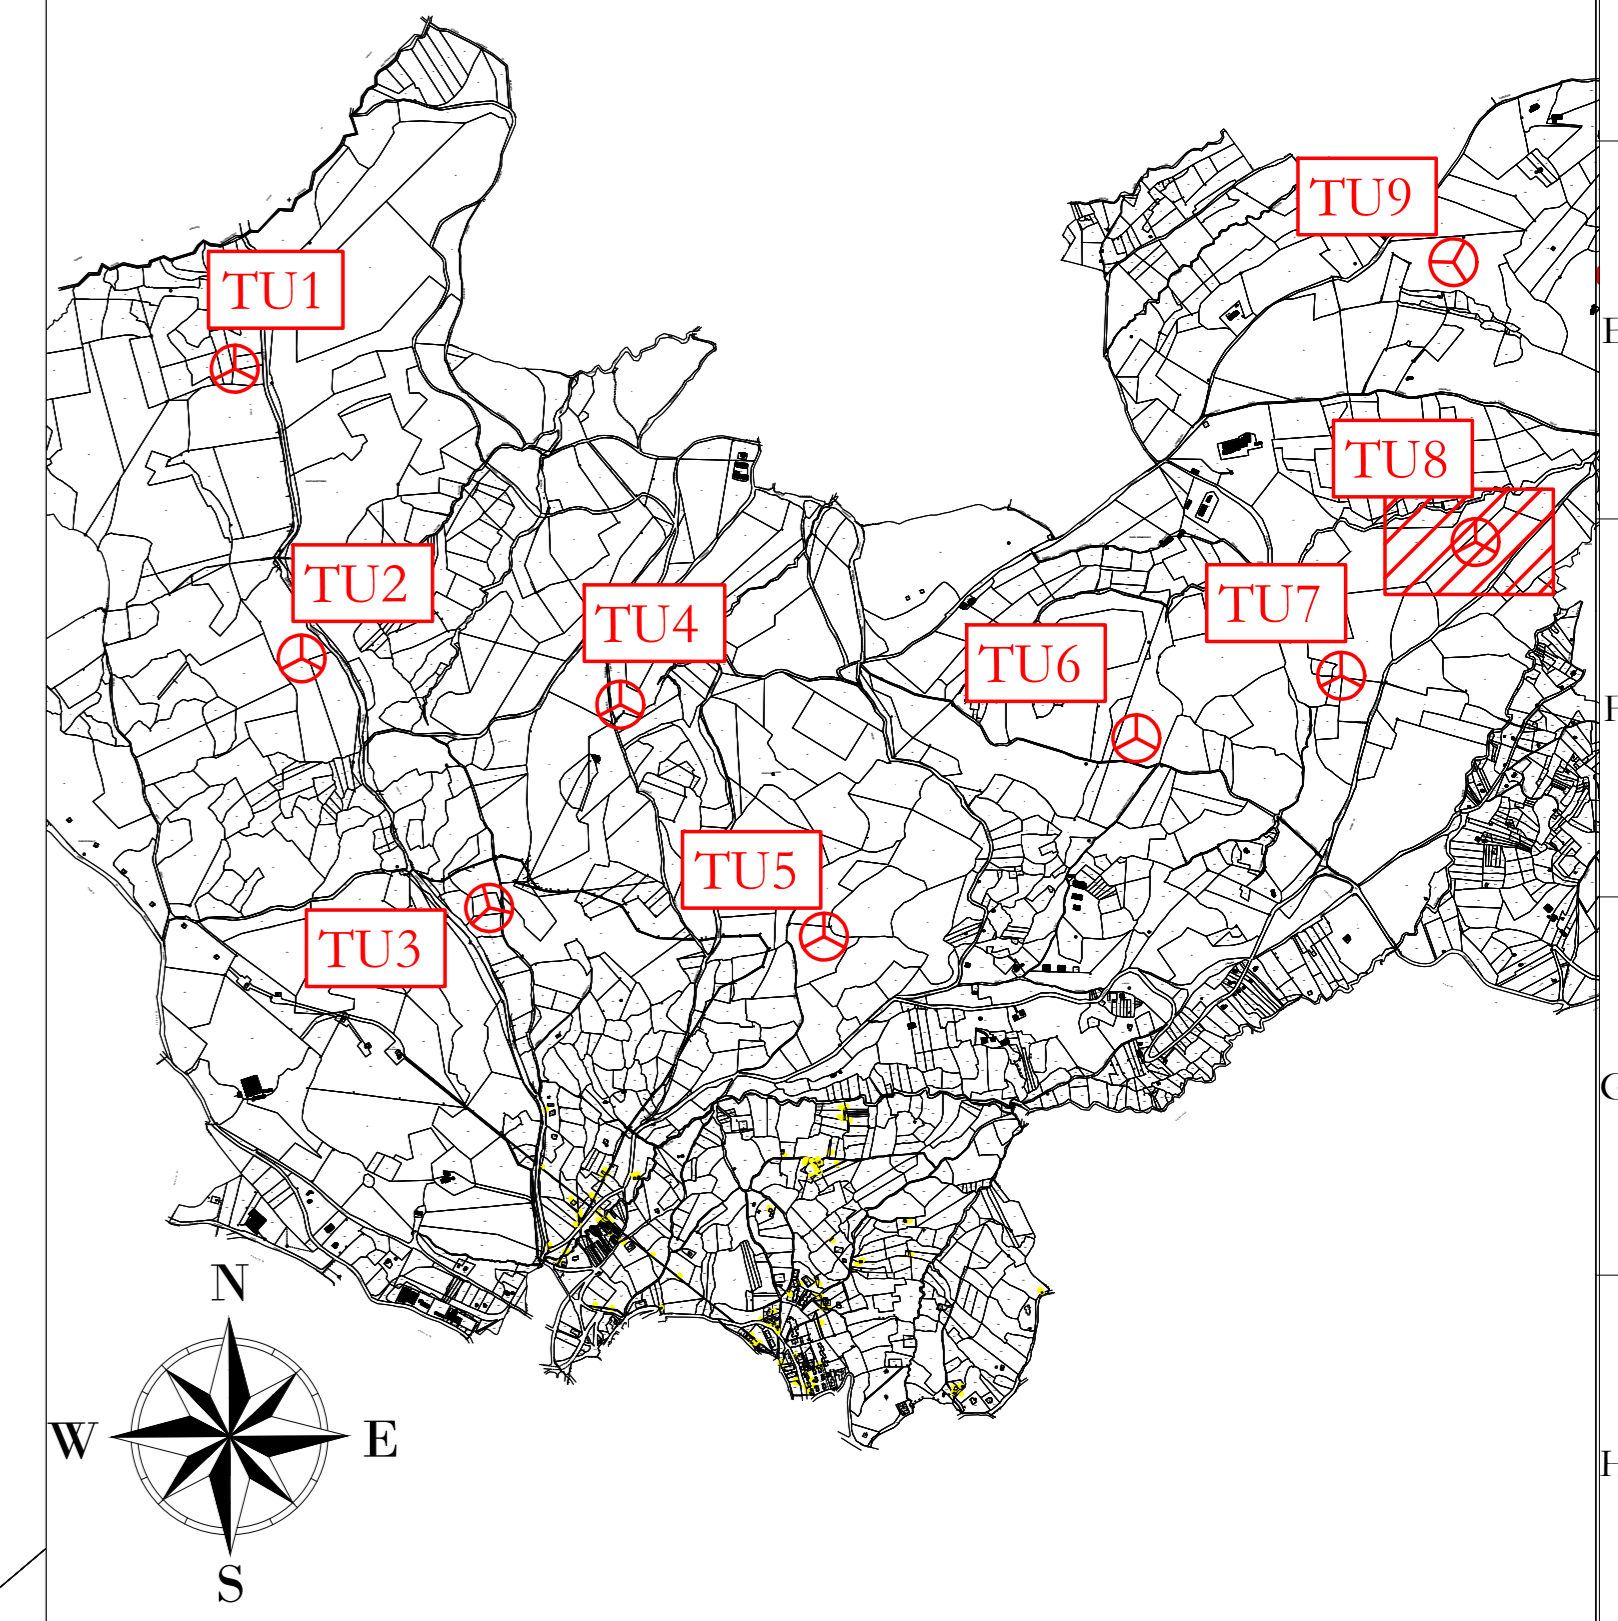

UBICAZIONE WTG:
REGIONE: BASILICATA
COMUNE: FORENZA (PZ)
FOGLIO: 22
PARTIC.: 88

AREN Green S.r.l.
 Società soggetta alla direzione e coordinamento di AREN Electric Power Sp.A.
 Sede legale e amministrativa: Via dell'Argonne n. 308 | 47522 Cesena (FC) | P.I. n° 39 0547 415245
 Iscritta nel Registro delle Imprese della Romagna - Forlì-Cesena e Rimini | REA: 520/098 | C.F./P.Iva 04032170401

COMUNI DI FORENZA, PALAZZO SAN GERVASIO (PZ)
 LOCALITA' "TUFAROLI"

PROGETTO PER LA REALIZZAZIONE DI
IMPIANTO EOLICO
"TUFAROLI"

REDAZIONE / PROGETTISTA:
 Areo Electric Power Spa
 Società per Azioni con Voto Sciolto
 Via dell'Argonne 308 - 47522 Cesena (FC)
 P.I. n° 39 0547 415245 - Fax n° 39 0547 415274
 P.Iva n° 04032170401
 Registro delle Imprese di Forlì-Cesena R.E.A. 520/098

TITOLO / FIRMA PROGETTISTA:
 Ing. Serradei Ugo
 Ordine degli Ingegneri di Forlì-Cesena
 Matr. 2866

TITOLO / DESCRIZIONE:
 Planimetria su catastale - Fase di esercizio - TU8 (2/2)

COEFFICIENTI: TU8/A 0.8 T014 0.2 0.0
FORMA: A0 **SCALA:** 1:500 **FASE:** PROGETTO DEFINITIVO

REV.	DESCRIZIONE	DATA	REDATTO	VERIFICATO	APPROVATO
01	Prima emissione	09/01/2023	E.Troiani	D.Zampieri	SERRA
02					
03					
04					

FILE: TU8FC_A010XXXX_01.dwg
 LA DIFFUSIONE E RIPRODUZIONE, ANCHE PARZIALE, DI QUESTA TAVOLA E' VIETATA A TERMINI DI LEGGE