




**LEGENDA**

- Aerogeneratore
- Strade e piazzole
- Sieri
- Rinterni
- Strada esistente in buono stato
- Asse strada di nuova realizzazione
- Asse strada esistente da adeguare
- Asse strada temporanea
- Area naturalizzata in fase di Esercizio
- Vegetazione alta, alberi
- Vegetazione selvaggia e controllata
- Area incolta
- Aree con pendenze elevate
- Aree di raccolta e deflusso acque superficiali

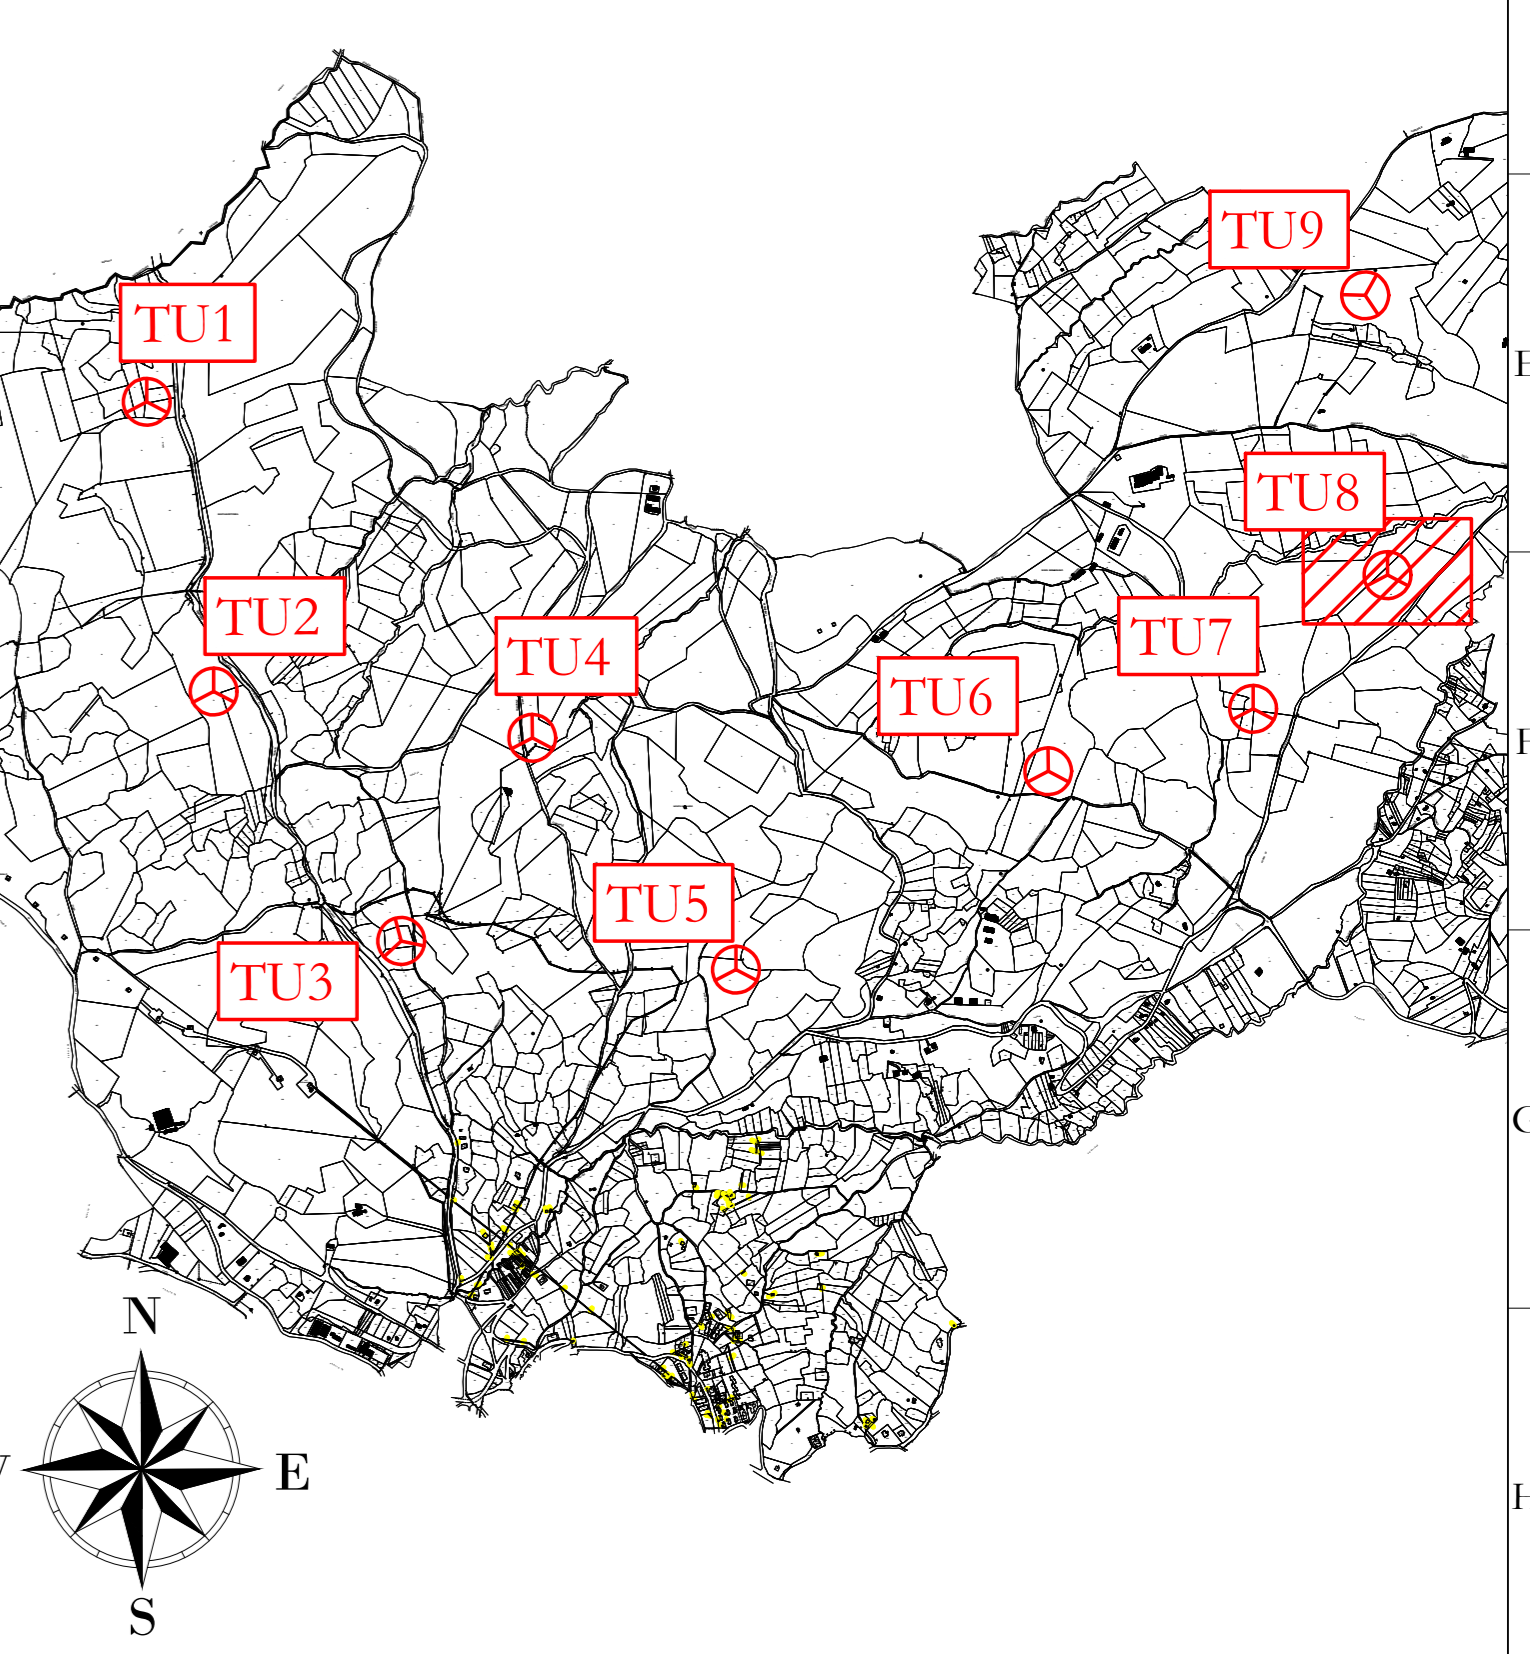

**UBICAZIONE WTG:**  
**REGIONE:** BASILICATA  
**COMUNE:** FORENZA (PZ)  
**FOGLIO:** 22  
**PARTIC.:** 88

**AREN Green S.r.l.**  
 Società soggetta alla direzione e coordinamento di AREN Electric Power Sp.A.  
 Sede legale e amministrativa: Via dell'Argento n. 308 | 47522 Cesena (FC) | P.I. n° 39 0547 415245  
 Iscritta nel Registro delle Imprese della Romagna - Forlì-Cesena e Rimini | REA: 520/98 | C.F./P.Iva 04032170481

**COMUNI DI FORENZA, PALAZZO SAN GERVASIO (PZ)  
 LOCALITA' "TUFAROLI"**

**PROGETTO PER LA REALIZZAZIONE DI  
 IMPIANTO EOLICO  
 "TUFAROLI"**

**REDAZIONE / PROGETTISTA:**  
 Arene Electric Power Spa  
 Società per Azioni con limited liability  
 Via dell'Argento 308 - 47522 Cesena (FC)  
 P.I. n° 39 0547 415245 - Fax n° 39 0547 415274  
 P.Iva 04032170481  
 Registro delle Imprese di Forlì-Cesena R.E.A. 37048

**TORNIO E FIRMA PROGETTISTA:**  
 Ing. Saverio Ulli  
 Ordine degli Ingegneri di Forlì-Cesena  
 Matr. 2866

**TITOLO E DESCRIZIONE:**  
 Planimetria su ortofoto - Fase di esercizio - TU8 (1/2)

REV.	DESCRIZIONE	DATA	REDATTO	VERIFICATO	APPROVATO
00	Prima emissione	09/01/2023	E.Trodont	D.Zamp	S.Ulli
01					
02					
03					

LA DIFFUSIONE E RIPRODUZIONE, ANCHE PARZIALE, DI QUESTA TAVOLA E' VIETATA A TERMINI DI LEGGE