


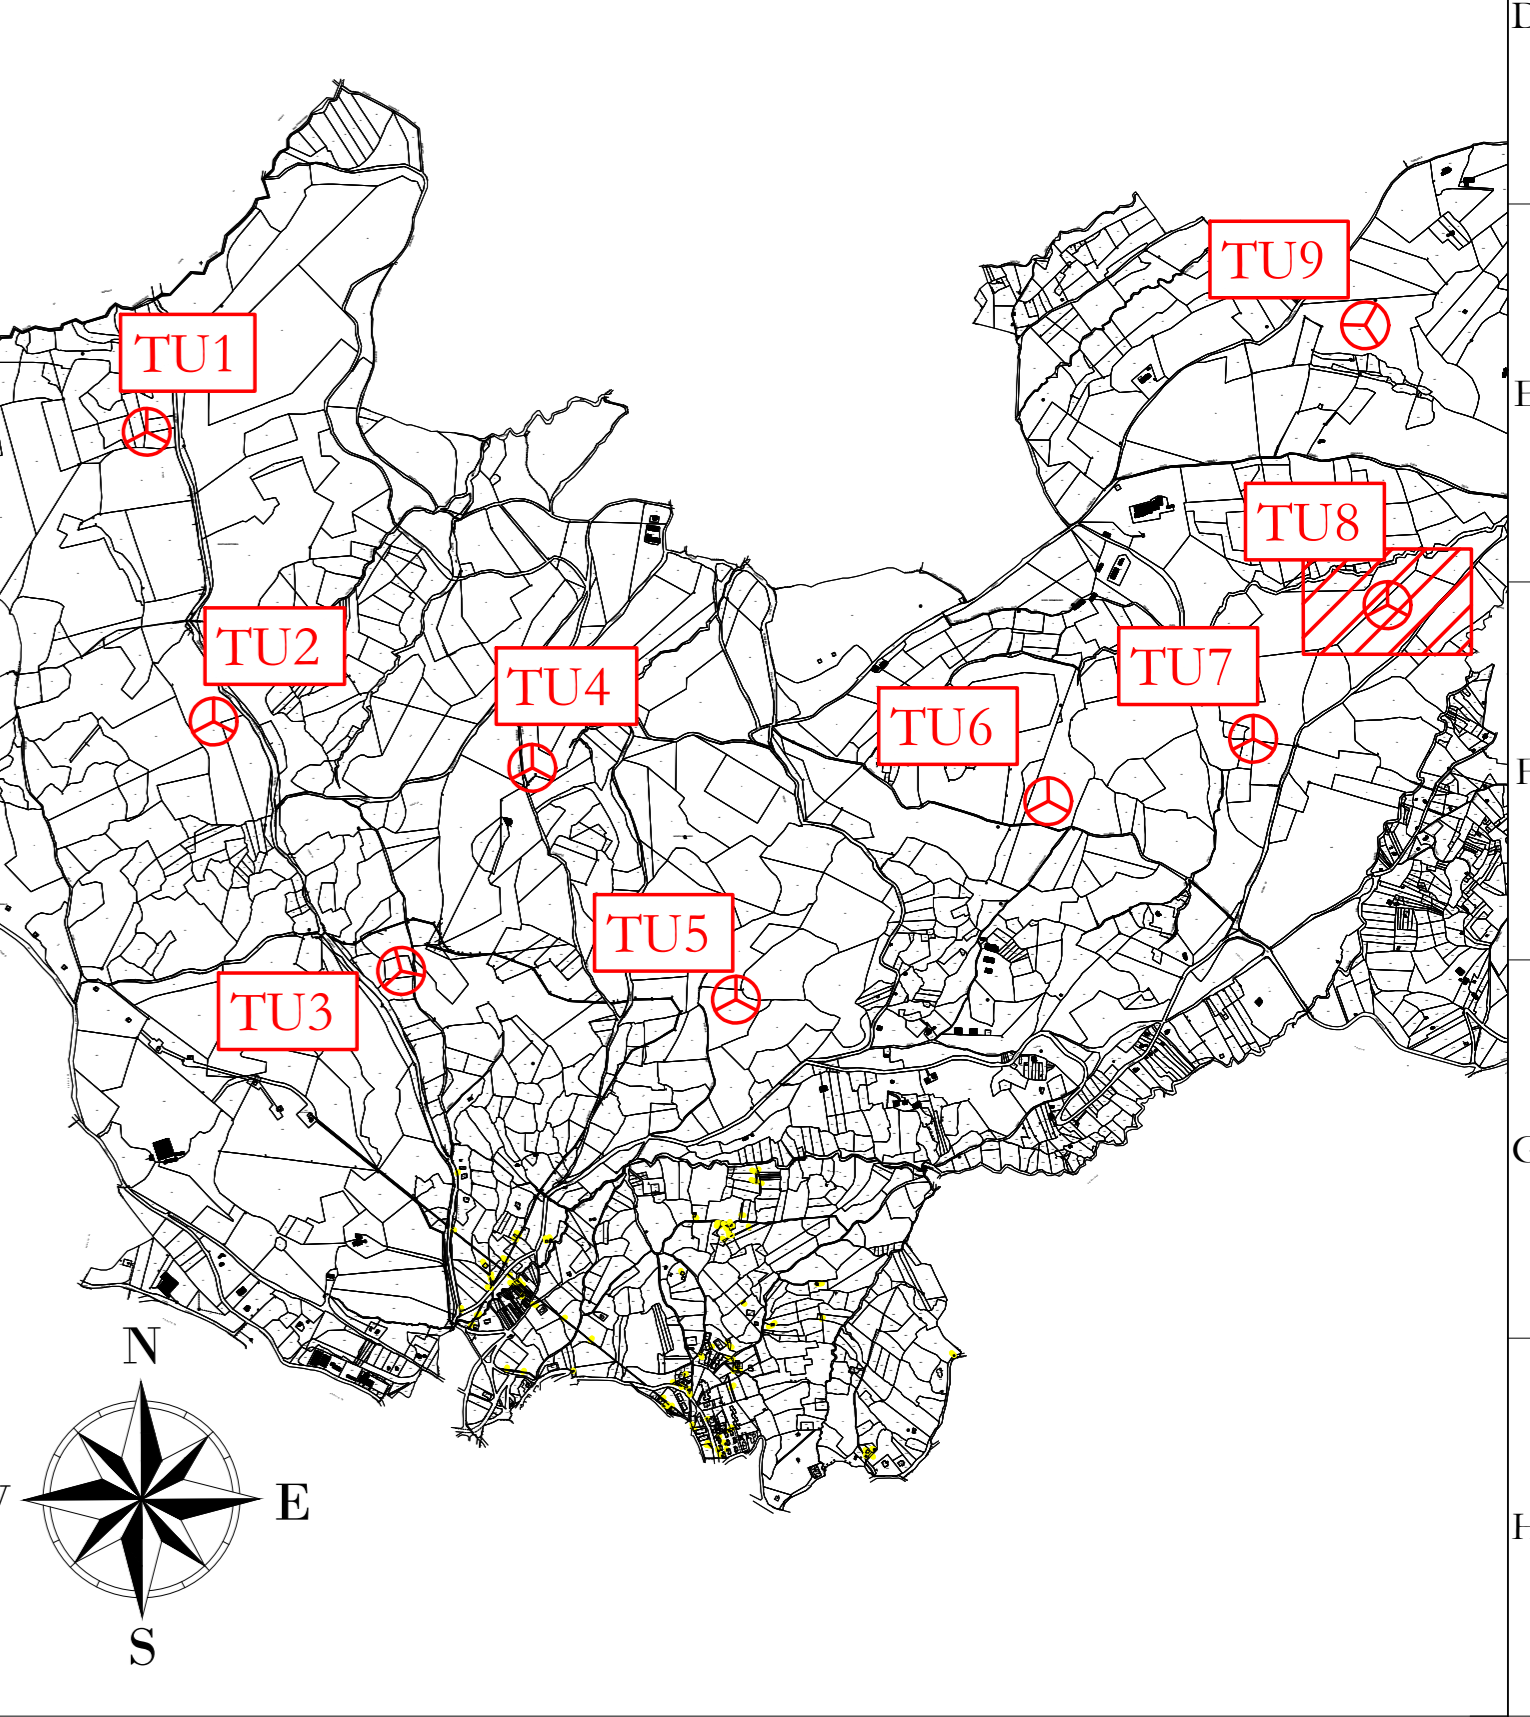

**LEGENDA**

- Aerogeneratore
- Strade e piazzole
- Storni
- Rinterni
- Strada esistente in buono stato
- Asse strada di nuova realizzazione
- Asse strada esistente da adeguare
- Asse strada temporanea
- Area temporanea stoccaggio terre



**UBICAZIONE WTG:**  
**REGIONE:** BASILICATA  
**COMUNE:** FORENZA (PZ)  
**FOGLIO:** 22  
**PARTIC.:** 88

Acquaviva

**AREN Green S.r.l.**  
 Società soggetta alla direzione e coordinamento di AREN Electric Power Sp.A.  
 Sede legale e amministrativa: Via dell'Argonne n. 308 | 47522 Cesena (FC) | P.I. n° 39 0547 415245  
 Iscritta nel Registro delle Imprese della Romagna - Forlì-Cesena e Rimini | REA: 520988 | C.F./P.Iva 04032170401

**COMUNI DI FORENZA, PALAZZO SAN GERVASIO (PZ)  
 LOCALITA' "TUFAROLI"**

**PROGETTO PER LA REALIZZAZIONE DI  
 IMPIANTO EOLICO  
 "TUFAROLI"**

**REDAZIONE / PROGETTISTA:**  
 Arene Electric Power Spa  
 Società per Azioni con Sede Sociale  
 Via dell'Argonne 308 - 47522 Cesena (FC)  
 P.I. n° 39 0547 415245 - Fax n° 39 0547 415274  
 P.Iva 04032170401  
 Registro delle Imprese di Forlì-Cesena R.E.A. 517048

**TURBO E FIRMA PROGETTISTA:**  
 Ing. Simone Ulli  
 Ordine degli Ingegneri di Forlì-Cesena  
 Matr. 2866

**TITOLO E LABORIO:**  
 Planimetria su ortofoto - Fase di cantiere - TU8 (1/2)

PROGETTO	TUFAROLI	FOGLIO	22	SCALA	1:500	FASE	PROGETTO DEFINITIVO
DATA	09/01/2023	REDAZIONE	E. Todini	VERIFICATO	D. Zampieri	APPROVATO	S. Ulli

LA DIFFUSIONE E RIPRODUZIONE, ANCHE PARZIALE, DI QUESTA TAVOLA E' VIETATA A TERMINI DI LEGGE