


LEGENDA

- Aerogeneratore
- Strade e piazzole
- Sterri
- Rinterri
- Strada esistente in buono stato
- Asse strada di nuova realizzazione
- Asse strada esistente da adeguare
- Asse strada temporanea
- Curve di livello ogni 1 m
- Area temporanea stoccaggio terre

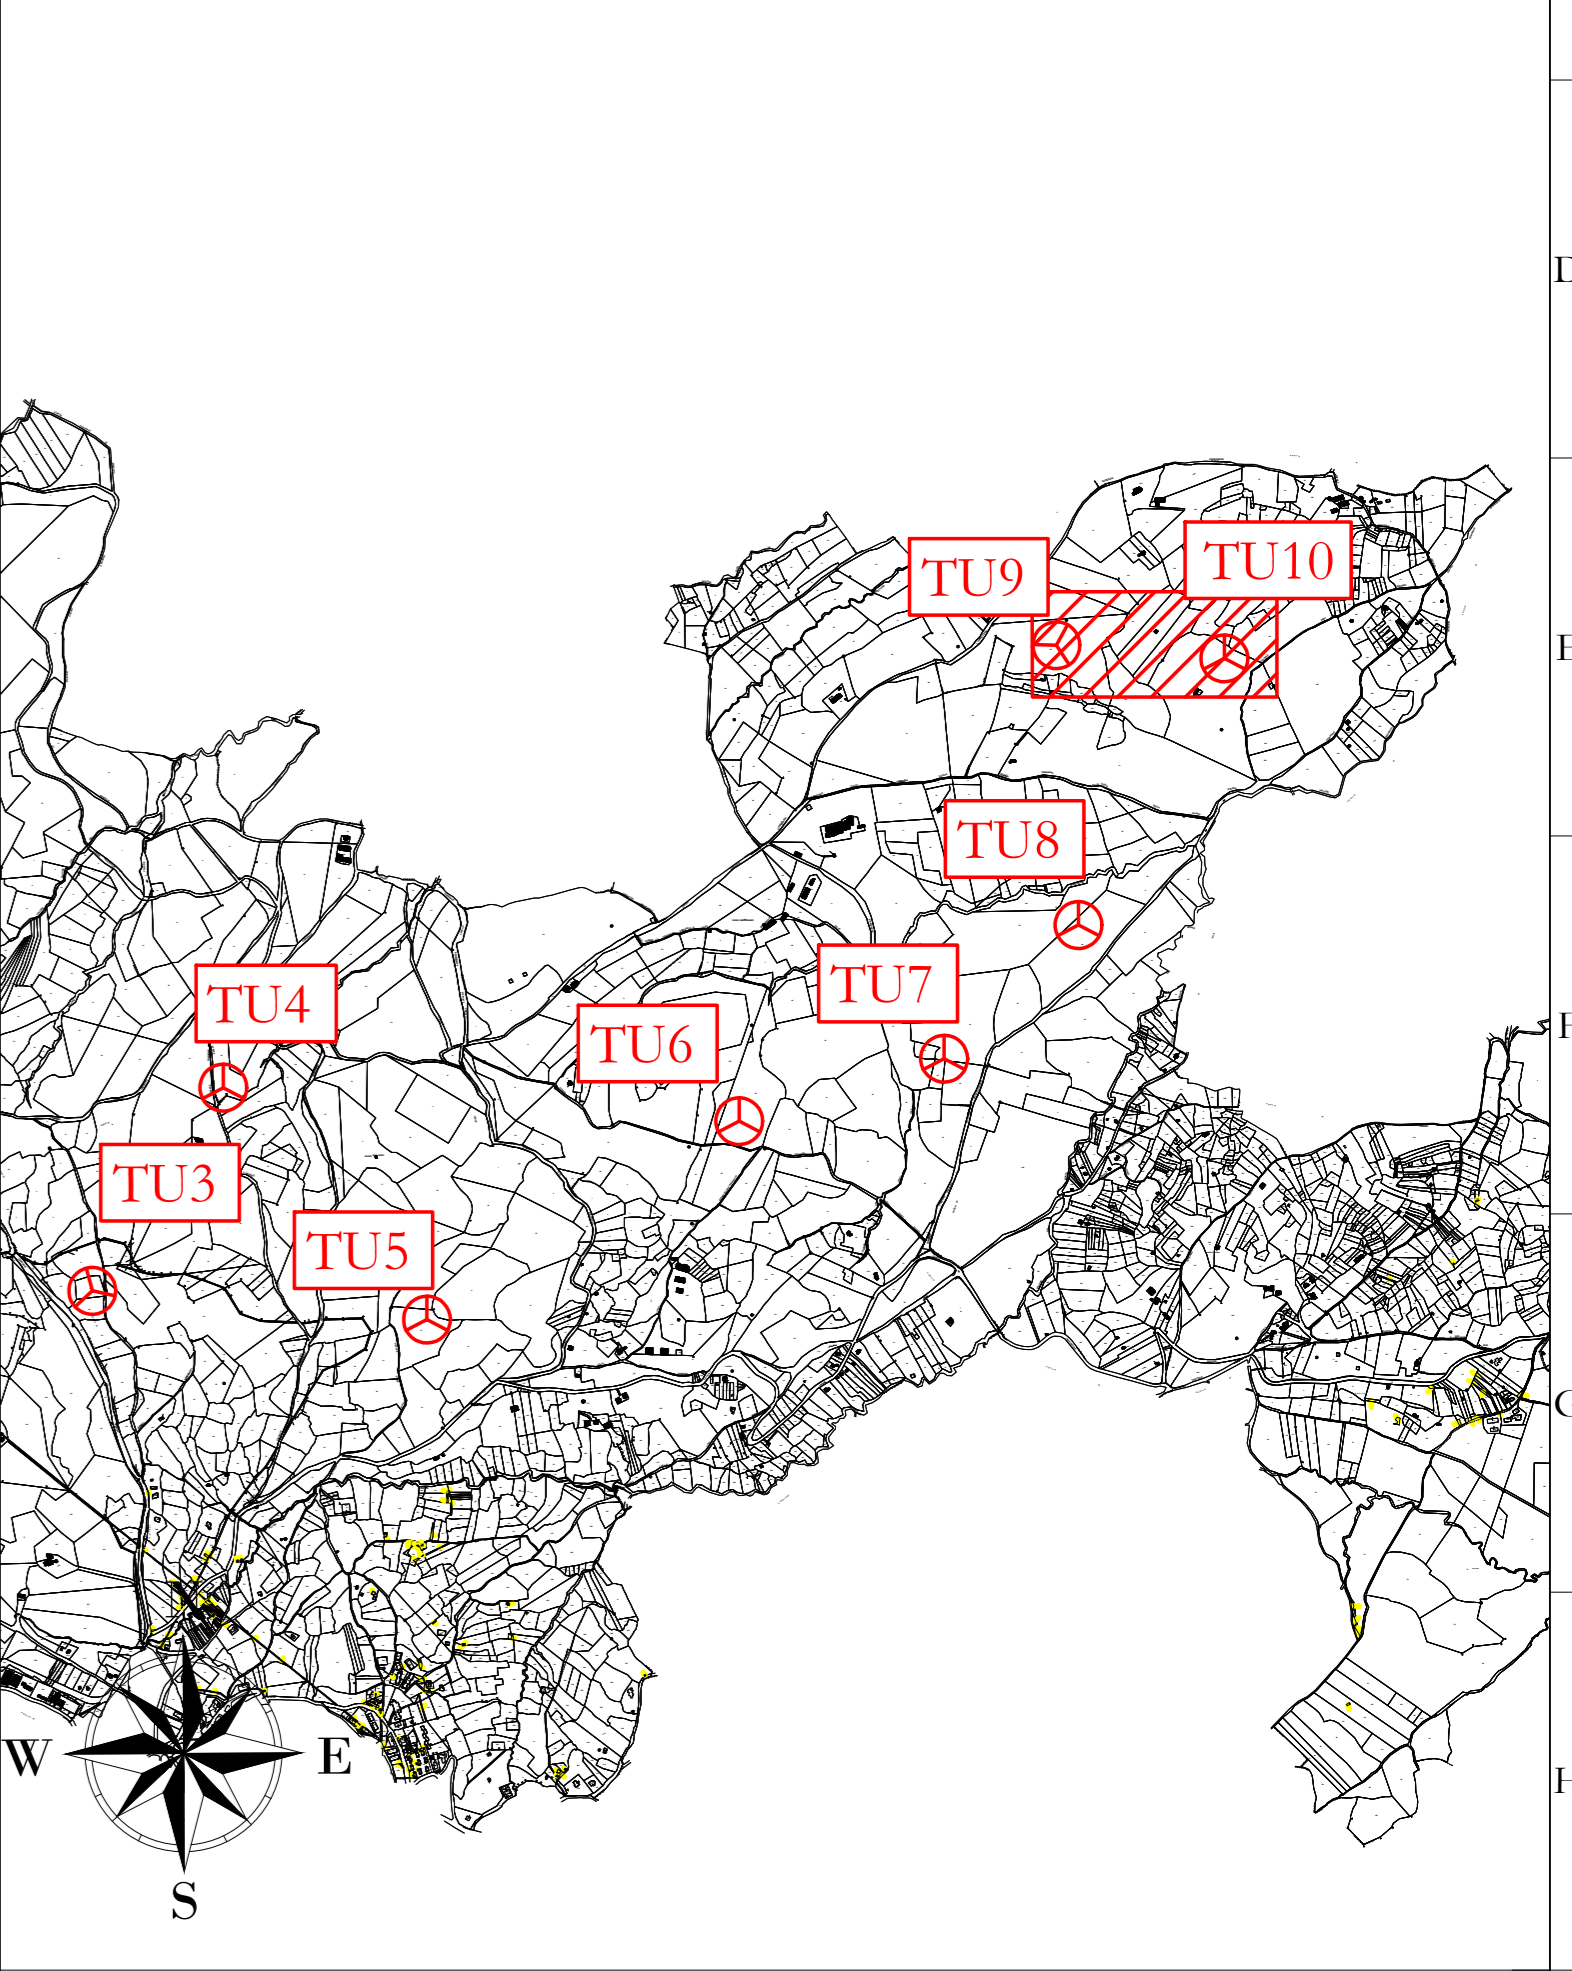

TU9
x 574528
y 4527132
(WGS 84 UTM 33N)

UBICAZIONE WTG:
REGIONE: BASILICATA
COMUNE: FORENZA (PZ)
FOGLIO: 21
PARTIC.: 123 (WTG 9), 285 (WTG 10)

AREN Green S.r.l.
 Società soggetta alla direzione e coordinamento di AREN Electric Power Sp.A.
 Sede legale e amministrativa: Via dell'Argonne n. 308 | 47522 Cesena (FC) | P.I. n° 39 0547 415245
 Iscritta nel Registro delle Imprese della Romagna - Forlì-Cesena e Rimini | REA: 520988 | C.F./P.Iva 04032170401

COMUNI DI FORENZA, PALAZZO SAN GERVASIO (PZ)
LOCALITA' "TUFAROLI"

PROGETTO PER LA REALIZZAZIONE DI
IMPIANTO EOLICO
"TUFAROLI"

REDAZIONE / PROGETTISTA:
 Aren Electric Power Spa
 Società per Azioni con Unico Socio
 Via dell'Argonne 308 - 47522 Cesena (FC)
 P.I. n° 39 0547 415245 - Fax n° 39 0547 415274
 P.Iva 04032170401
 Registro delle Imprese di Forlì-Cesena R.E.A. 317048

TURBO E TRASA PROGETTISTA:
 Ing. Serradi Ugo
 Ordine Ingegneri di Forlì-Cesena
 Matr. 2866

TITOLO / DESCRIZIONE:
 Planimetria su rilievo - Fase di cantiere - TU9-TU10 (2/3)

C/C/EE/EL/ARBITRA		FORMA	SCALA	FASE	
TUFAROLI 09 T01 05 00		A0	1:500	PROGETTO DEFINITIVO	
REV.	DISCRIZIONE	DATA	REDATTO	VERIFICATO	APPROVATO
01	Pianta esecutiva	09/03/2023	E. Trovati	D. Zampieri	S. Ugo
02					
03					
04					

FILE: TUFAROLI_APPROFONDITA_01.dwg
 LA DIFFUSIONE E RIPRODUZIONE, ANCHE PARZIALE, DI QUESTA TAVOLA E' VIETATA A TERMINI DI LEGGE