

TU9
x 574528
y 4527132
(WGS 84 UTM 33N)


**Area rinaturalizzata
in fase di esercizio**

Alberi

UBICAZIONE WTG:
REGIONE: BASILICATA
COMUNE: FORENZA (PZ)
FOGLIO: 21
PARTIC.: 123 (WTG 9), 285 (WTG 10)

LEGENDA

- Aerogeneratore
- Strade e piazzole
- Sterri
- Rinterri
- Strada esistente in buono stato
- Asse strada di nuova realizzazione
- Asse strada esistente da adeguare
- Asse strada temporanea
- Area rinaturalizzata in fase di Esercizio
- Vegetazione alta, alberi
- Vegetazione selvaggia e controllata
- Aree incolte
- Aree con pendenze elevate
- Aree di raccolta e deflusso acque superficiali

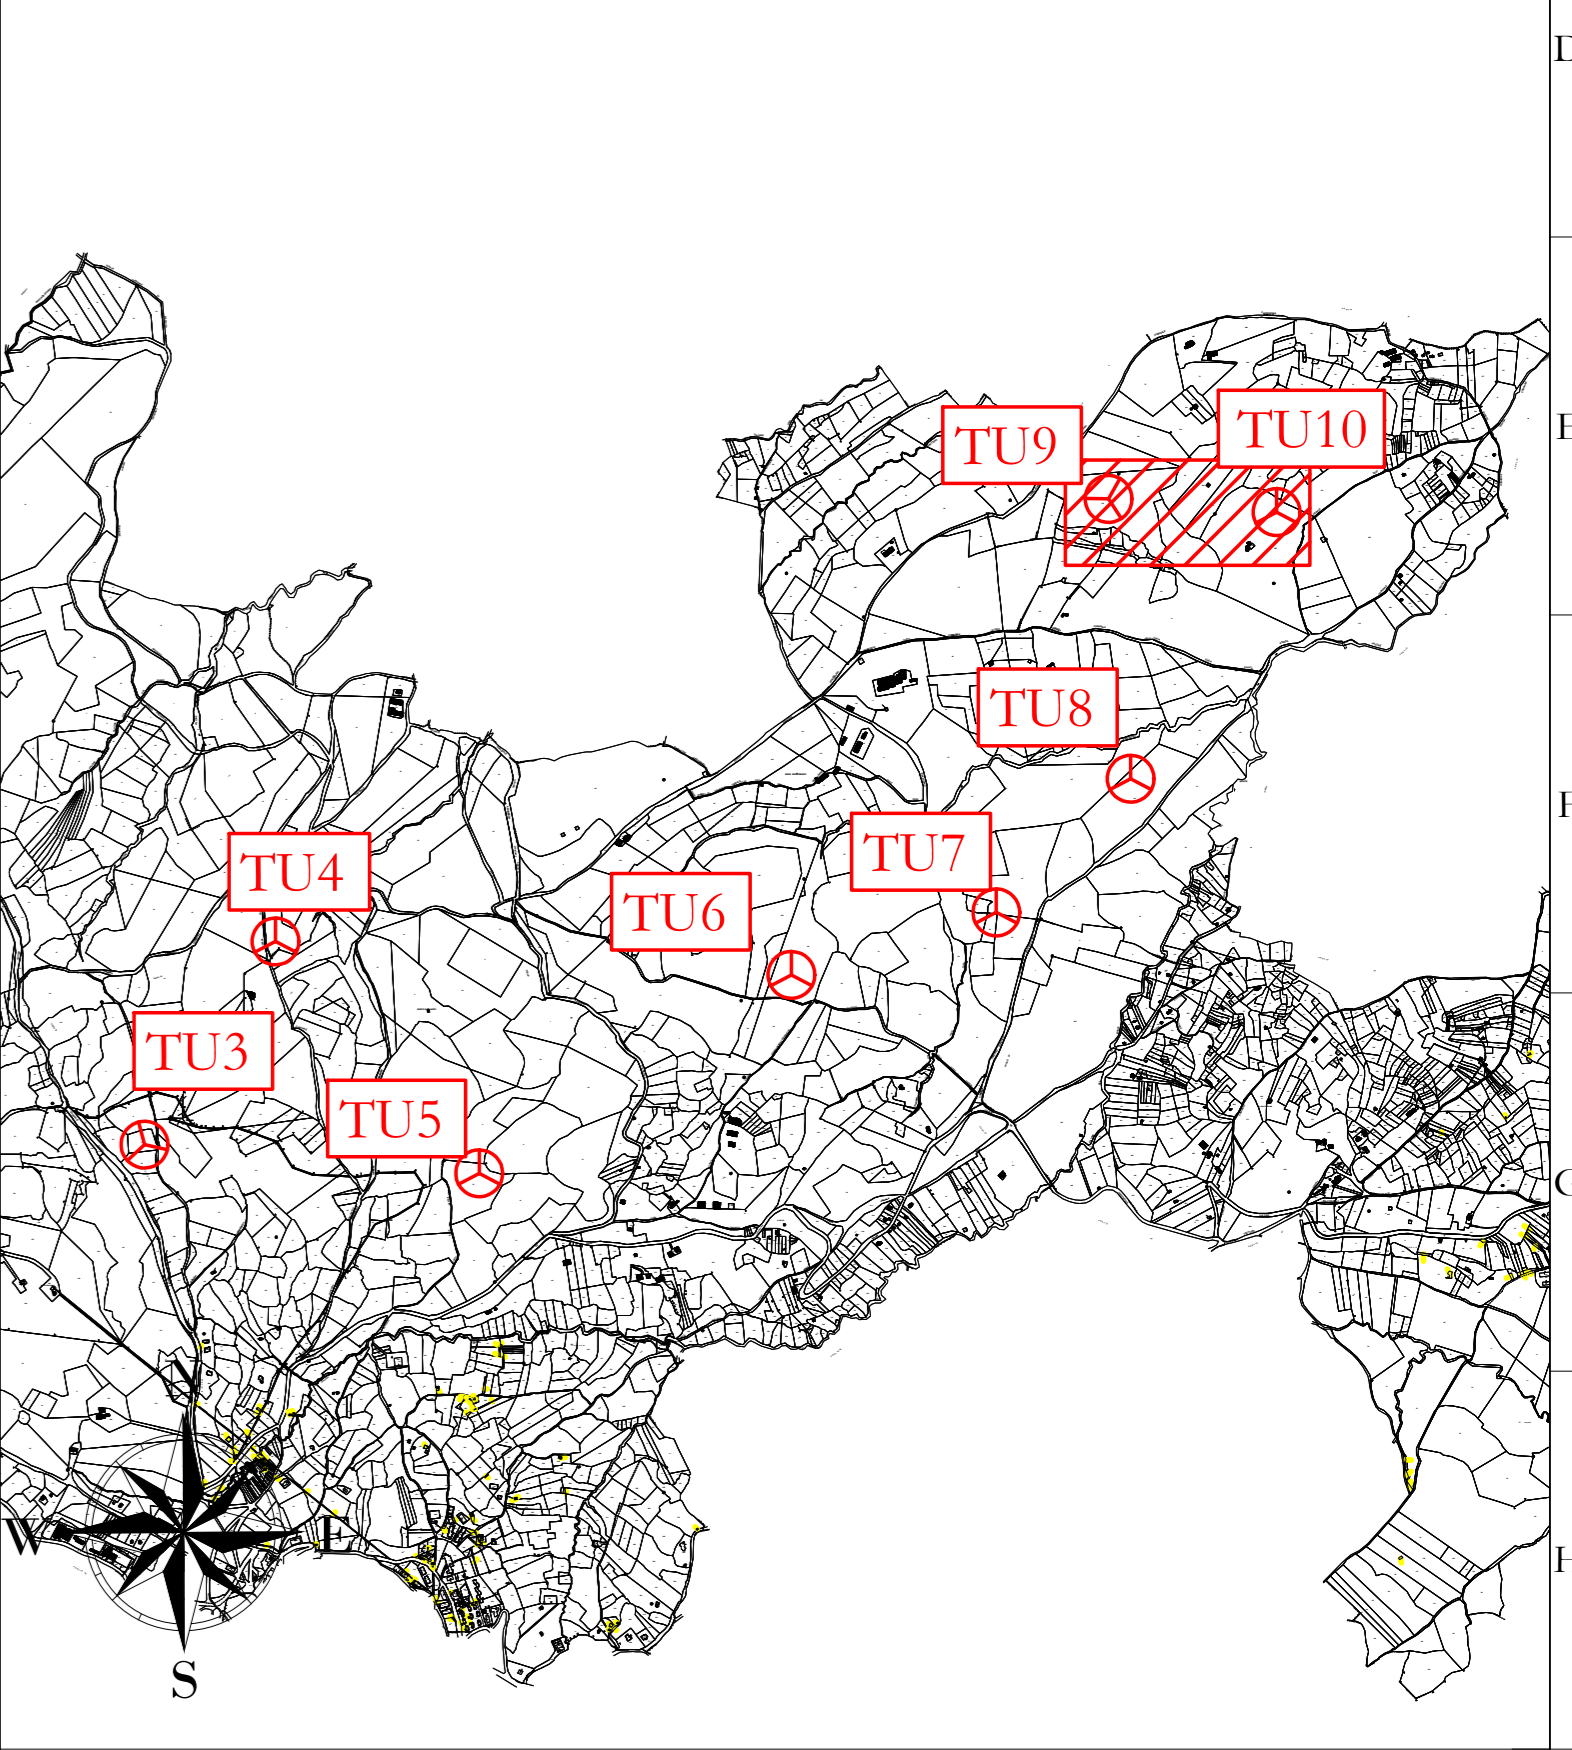

AREN Green S.r.l.
 Società soggetta alla direzione e coordinamento di AREN Electric Power Sp.A.
 Sede legale e amministrativa: Via dell'Argento n. 308 | 47522 Cesena (PC) | P.I. n° 39 0547 415245
 Iscritta nel Registro delle Imprese della Romagna - Forlì-Cesena e Rimini | REA: 520/098 | C.F./P.Iva 04032170401

**COMUNI DI FORENZA, PALAZZO SAN GERVASIO (PZ)
 LOCALITA' "TUFAROLI"**

**PROGETTO PER LA REALIZZAZIONE DI
 IMPIANTO EOLICO
 "TUFAROLI"**

REDAZIONE / PROGETTISTA:
 Areo Electric Power Spa
 Società per Azioni con Soggetti Soci
 Via dell'Argento 308 - 47522 Cesena (PC)
 P.I. n° 39 0547 415245 - Fax n° 39 0547 415274
 P.Iva n° 04032170401
 Registro delle Imprese di Forlì-Cesena R.E.A. 317048

TITOLO E FIRMA PROGETTISTA:
 Ing. Saverio Ucci
 Ordine Ingegneri di Forlì-Cesena
 Matr. 2866

TITOLO E FIRMA AUTORE:
 Planimetria su CTR - Fase di esercizio - TU9-TU10 (1/3)

NUMERO IDENTIFICATIVO: TUF09A09T013|01|0.0

FIRMA: AO **SCALA:** 1:500 **FASE:** PROGETTO DEFINITIVO

REV.	DESCRIZIONE	DATA	REDAZIONE	VERIFICATO	APPROVATO
01	Prima emissione	09/01/2023	E.Troiani	D.Zampieri	S.Ucci
02					
03					
04					

FILE: TUF09C_APP10XXXX_01.dwg

LA DIFFUSIONE E RIPRODUZIONE, ANCHE PARZIALE, DI QUESTA TAVOLA E' VIETATA A TERMINI DI LEGGE