



TU9
x 574528
y 4527132
 (WGS 84 UTM 33N)

UBICAZIONE WTG:
REGIONE: BASILICATA
COMUNE: FORENZA (PZ)
FOGLIO: 21
PARTIC.: 123 (WTG 9), 285 (WTG 10)

Area con pendenze elevate

Alberi

- LEGENDA**
- Aerogeneratore
 - Strade e piazzole
 - Sterri
 - Rinterri
 - Strada esistente in buono stato
 - Asse strada di nuova realizzazione
 - Asse strada esistente da adeguare
 - Asse strada temporanea
 - Area rinaturalizzata in fase di Esercizio
 - Vegetazione alta, alberi
 - Vegetazione selvaggia e controllata
 - Area incolta
 - Area con pendenze elevate
 - Area di raccolta e deflusso acque superficiali

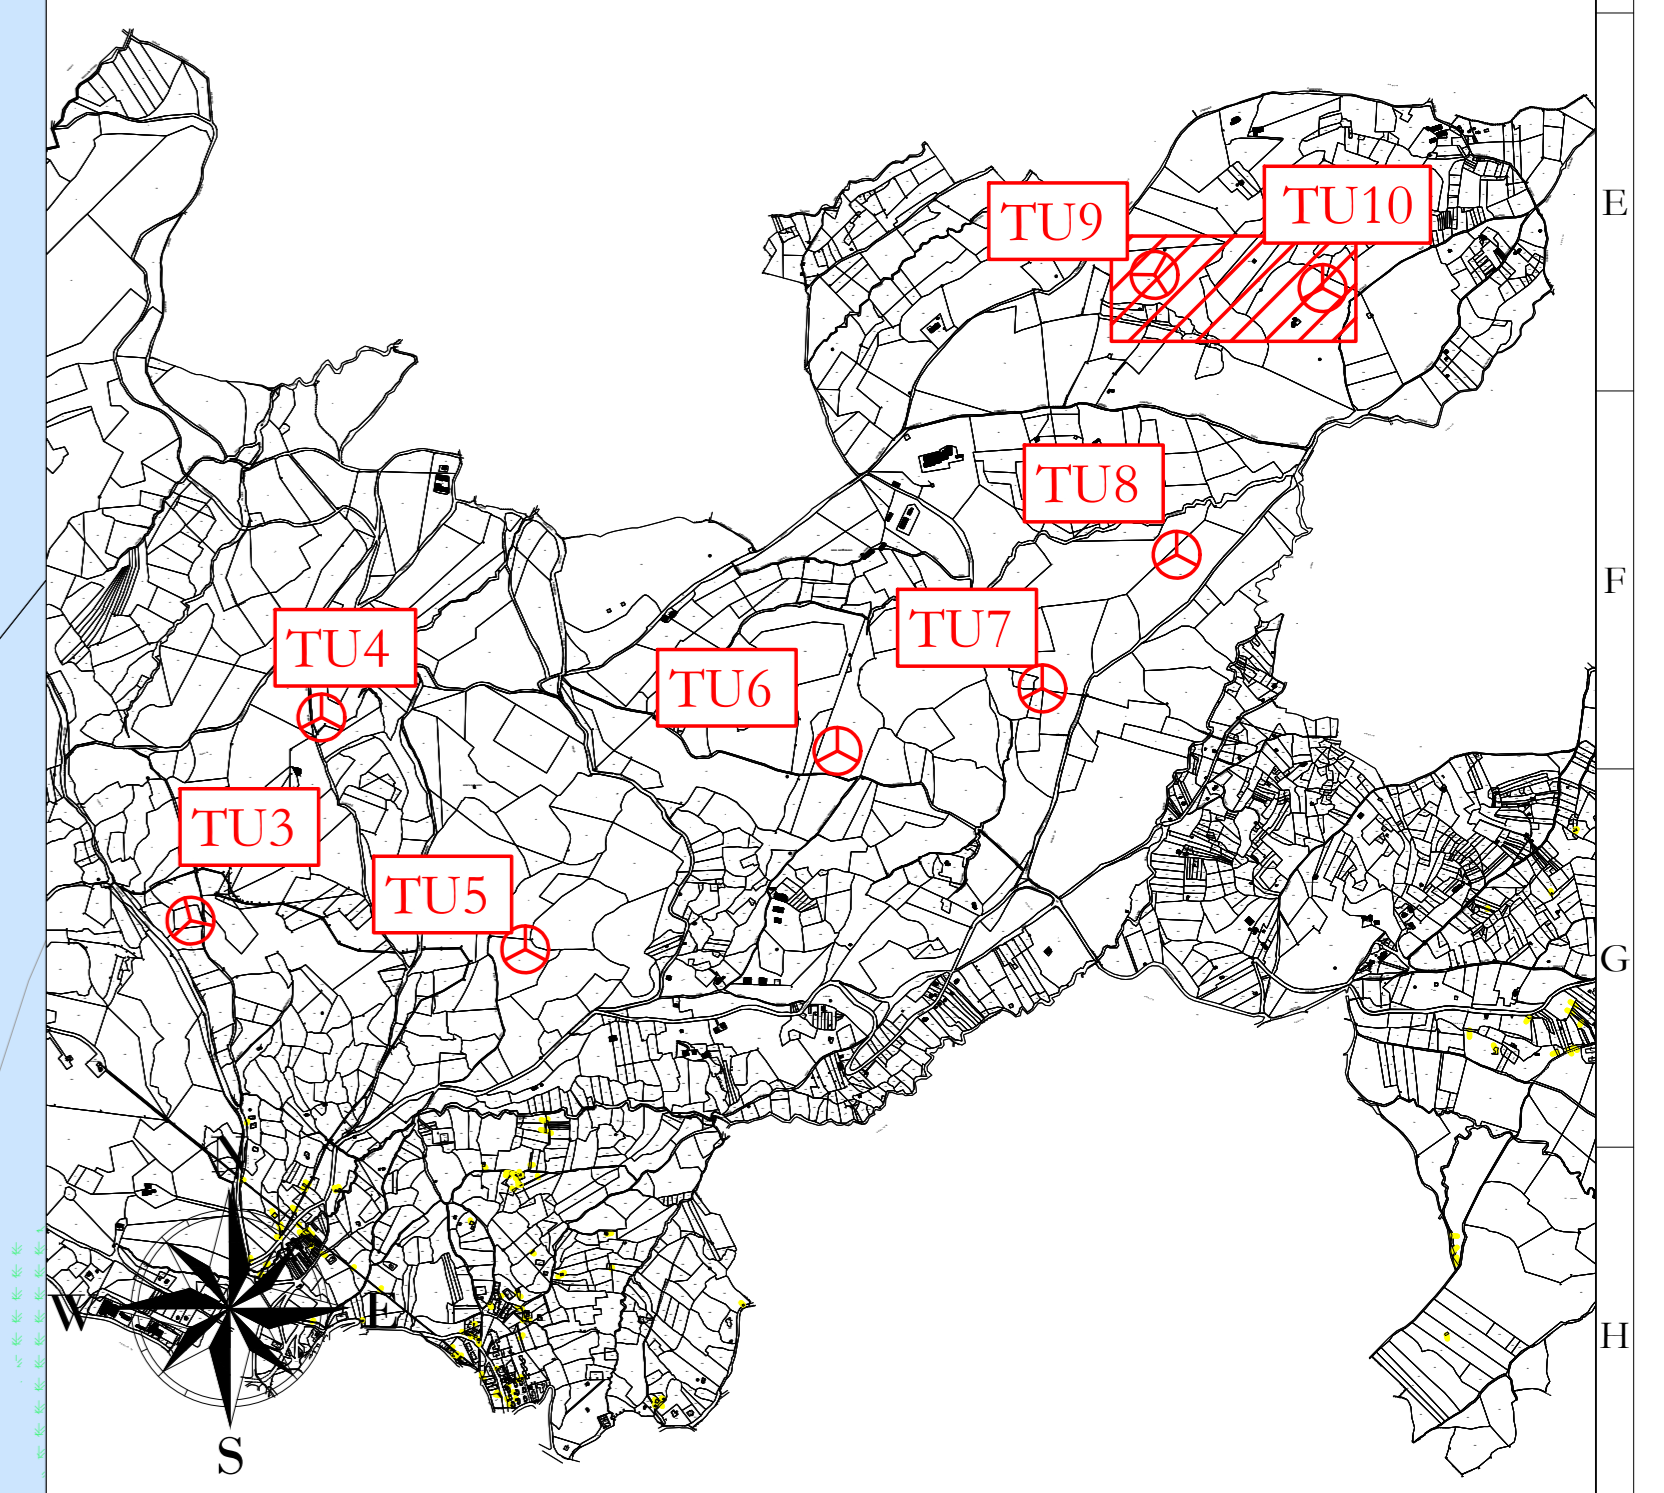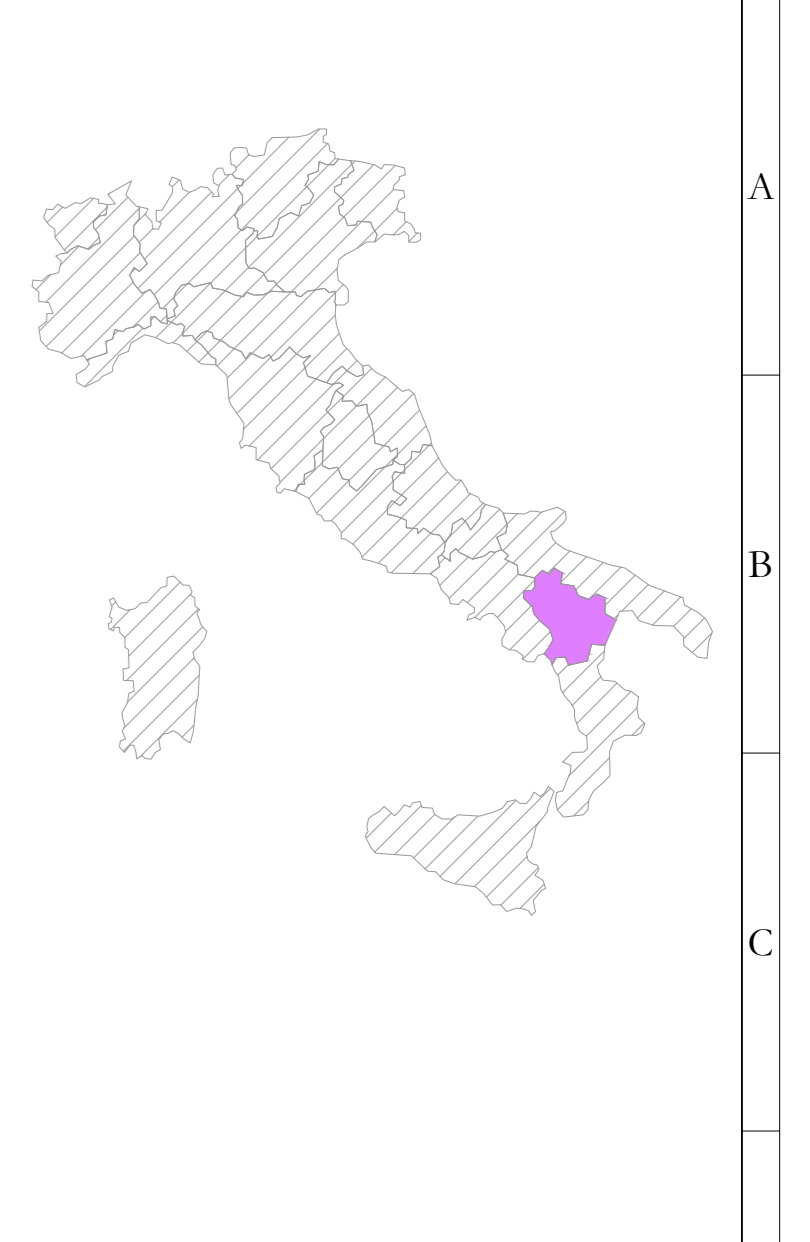

AREN Green S.r.l.
 Società soggetta alla direzione e coordinamento di AREN Electric Power Sp.A.
 Sede legale e amministrativa: Via dell'Argonne n. 308 | 47522 Cesena (FC) | P.I. n° 39 0547 415245
 Iscritta nel Registro delle Imprese della Romagna - Forlì-Cesena e Rimini | REA: 520988 | C.F./P.Iva 04052170401

**COMUNI DI FORENZA, PALAZZO SAN GERVASIO (PZ)
 LOCALITA' "TUFAROLI"**

**PROGETTO PER LA REALIZZAZIONE DI
 IMPIANTO EOLICO
 "TUFAROLI"**

REDAZIONE / PROGETTISTA:
 Arene Electric Power Spa
 Società per Azioni con Sede Sociale
 Via dell'Argonne 308 - 47522 Cesena (FC)
 P.I. n° 39 0547 415245 - Fax n° 39 0547 415274
 P.Iva n° 04052170401
 Registro delle Imprese di Forlì-Cesena R.E.A. 517048

TURBO E TRAMA PROGETTISTA:
 Ing. Saverio Ulli
 Ordine degli Ingegneri di Forlì-Cesena
 Matr. 2866

TITOLO / DESCRIZIONE:
 Planimetria su CTR - Fase di esercizio - TU9-TU10 (2/3)

C/C/PROVA		FORMAZIONE	SCALA	FASE	
TU9/TU10/2/3		A0	1:500	PROGETTO DEFINITIVO	
REV.	DESCRIZIONE	DATA	REDATTO	VERIFICATO	APPROVATO
01	Prima emissione	09/01/2023	E.Troiani	D.Zampà	S.UBA
02					
03					
04					

FILE: TU9TC_APP10XXXX_01.dwg
 LA DIFFUSIONE E RIPRODUZIONE, ANCHE PARZIALE, DI QUESTA TAVOLA E' VIETATA A TERMINI DI LEGGE