


**LEGENDA**

- Aerogeneratore
- Strade e piazzole
- Sterri
- Rintieri
- Strada esistente in buono stato
- Asse strada di nuova realizzazione
- Asse strada esistente da adeguare
- Asse strada temporanea
- Area rinaturalizzata in fase di Esercizio
- Vegetazione alta, alberi
- Vegetazione selvaggia e controllata
- Area incolta
- Area con pendenze elevate
- Area di raccolta e deflusso acque superficiali

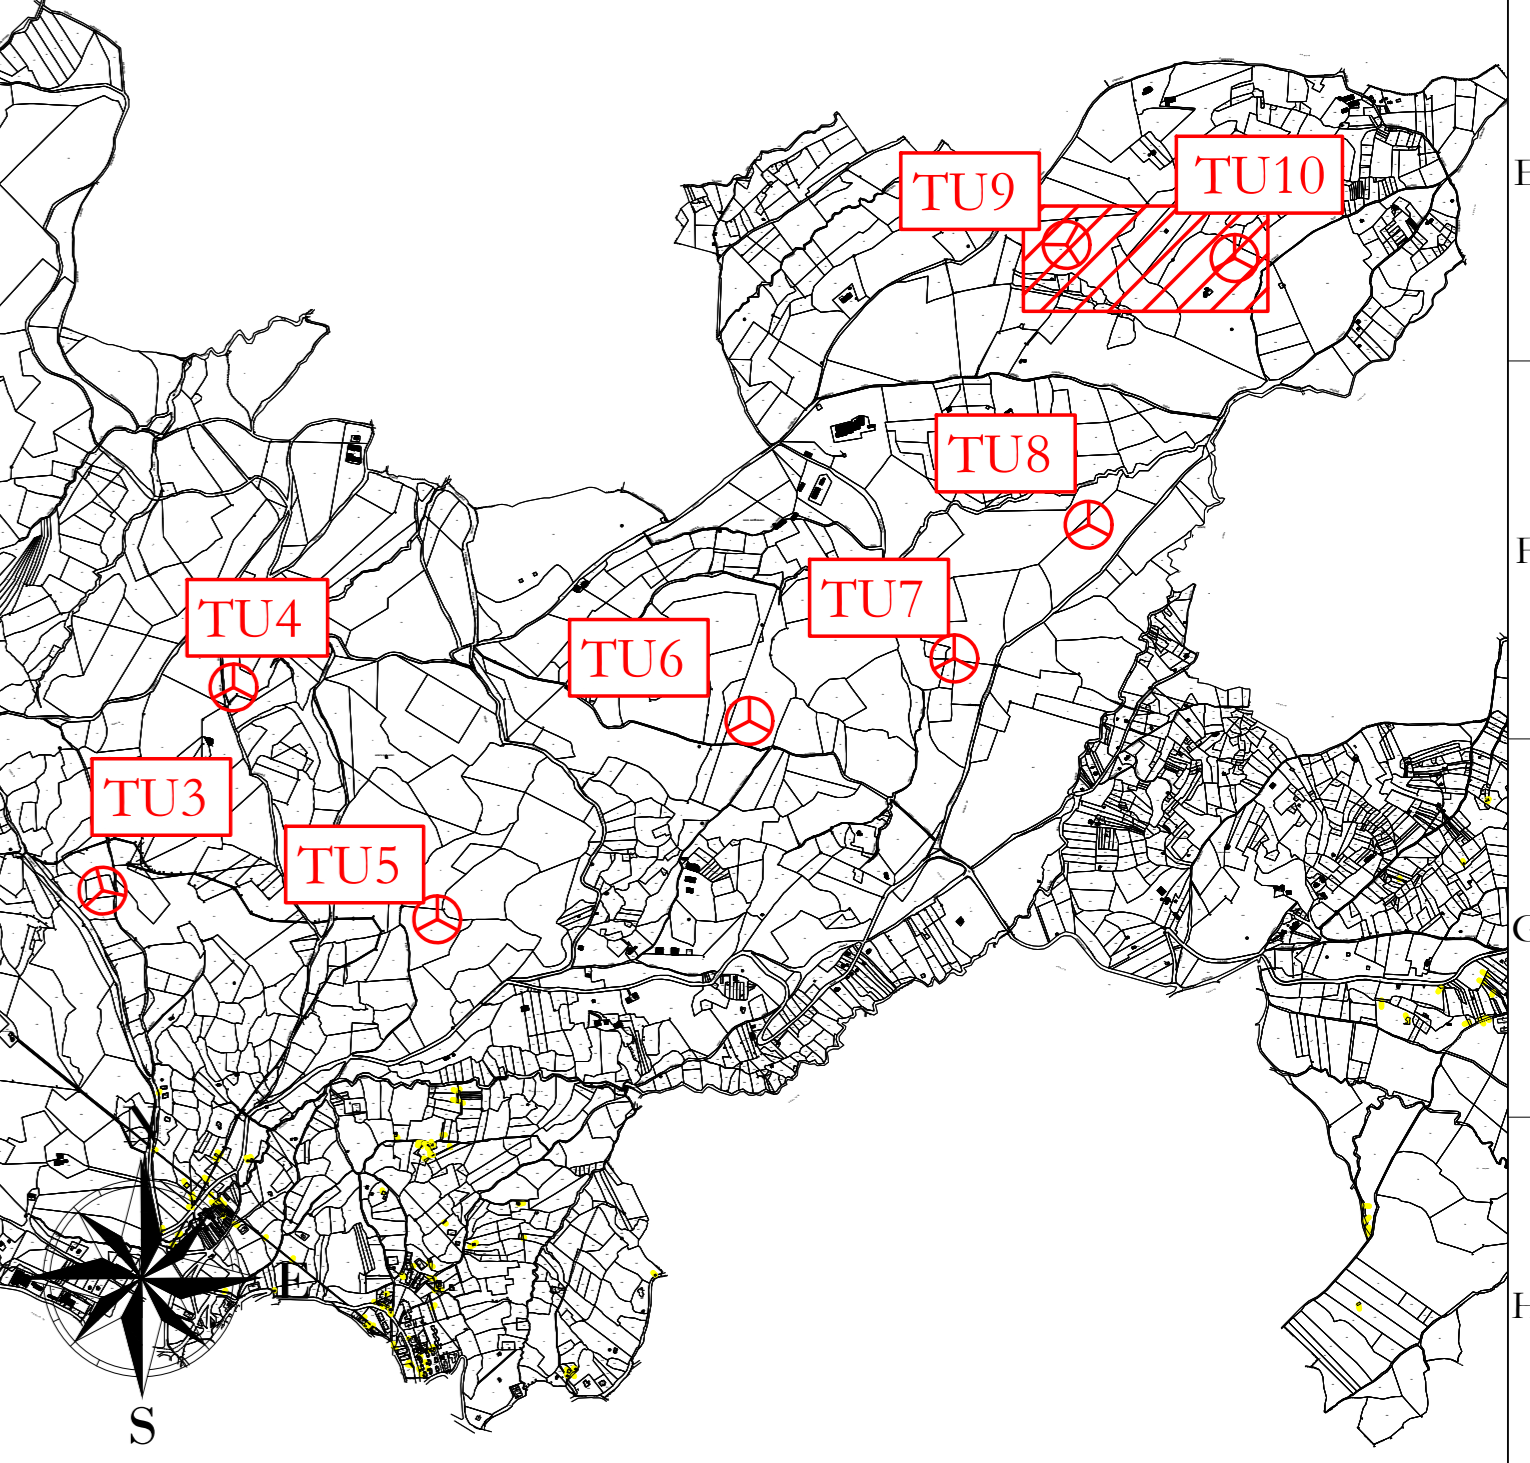

**TU10**  
 x 575084  
 y 4527089  
 (WGS 84 UTM 33N)

Area con pendenze elevate

Area rinaturalizzata in fase di esercizio

**UBICAZIONE WTG:**  
 REGIONE: BASILICATA  
 COMUNE: FORENZA (PZ)  
 FOGLIO: 21  
 PARTIC.: 123 (WTG 9), 285 (WTG 10)

**AREN Green S.r.l.**  
 Società soggetta alla direzione e coordinamento di AREN Electric Power Sp.A.  
 Sede legale e amministrativa: Via dell'Argento n. 308 | 47522 Cesena (FC) | P.I. n° 39 0547 415245  
 Iscritta nel Registro delle Imprese della Romagna - Forlì-Cesena e Rimini | REA: 520988 | C.F./P.Iva 04032170401

COMUNI DI FORENZA, PALAZZO SAN GERVASIO (PZ)  
 LOCALITA' "TUFAROLI"

PROGETTO PER LA REALIZZAZIONE DI  
**IMPIANTO EOLICO**  
**"TUFAROLI"**

REDAZIONE / PROGETTISTA:  
 Areon Electric Power Spa  
 Società per Azioni con Sede Sociale  
 Via dell'Argento 308 - 47522 Cesena (FC)  
 P.I. n° 39 0547 415245 - Fax n° 39 0547 415274  
 P.Iva n° 04032170401  
 Registro delle Imprese di Forlì-Cesena R.E.A. 317048

TORRE E FIRMA PROGETTISTA:  
 Ing. Simone Ulli  
 Ordine degli Ingegneri di Forlì-Cesena  
 Matr. 2866

Planimetria su CTR - Fase di esercizio - TU9-TU10 (3/3)

REV.	DESCRIZIONE	DATA	REDATTO	VERIFICATO	APPROVATO
00	Prima emissione	09/01/2023	E.Troiani	D.Zampà	S.Ulli
01					
02					
03					

FILE: TU10FC\_APP10XXXX\_01.dwg

LA DIFFUSIONE E RIPRODUZIONE, ANCHE PARZIALE, DI QUESTA TAVOLA E' VIETATA A TERMINI DI LEGGE