
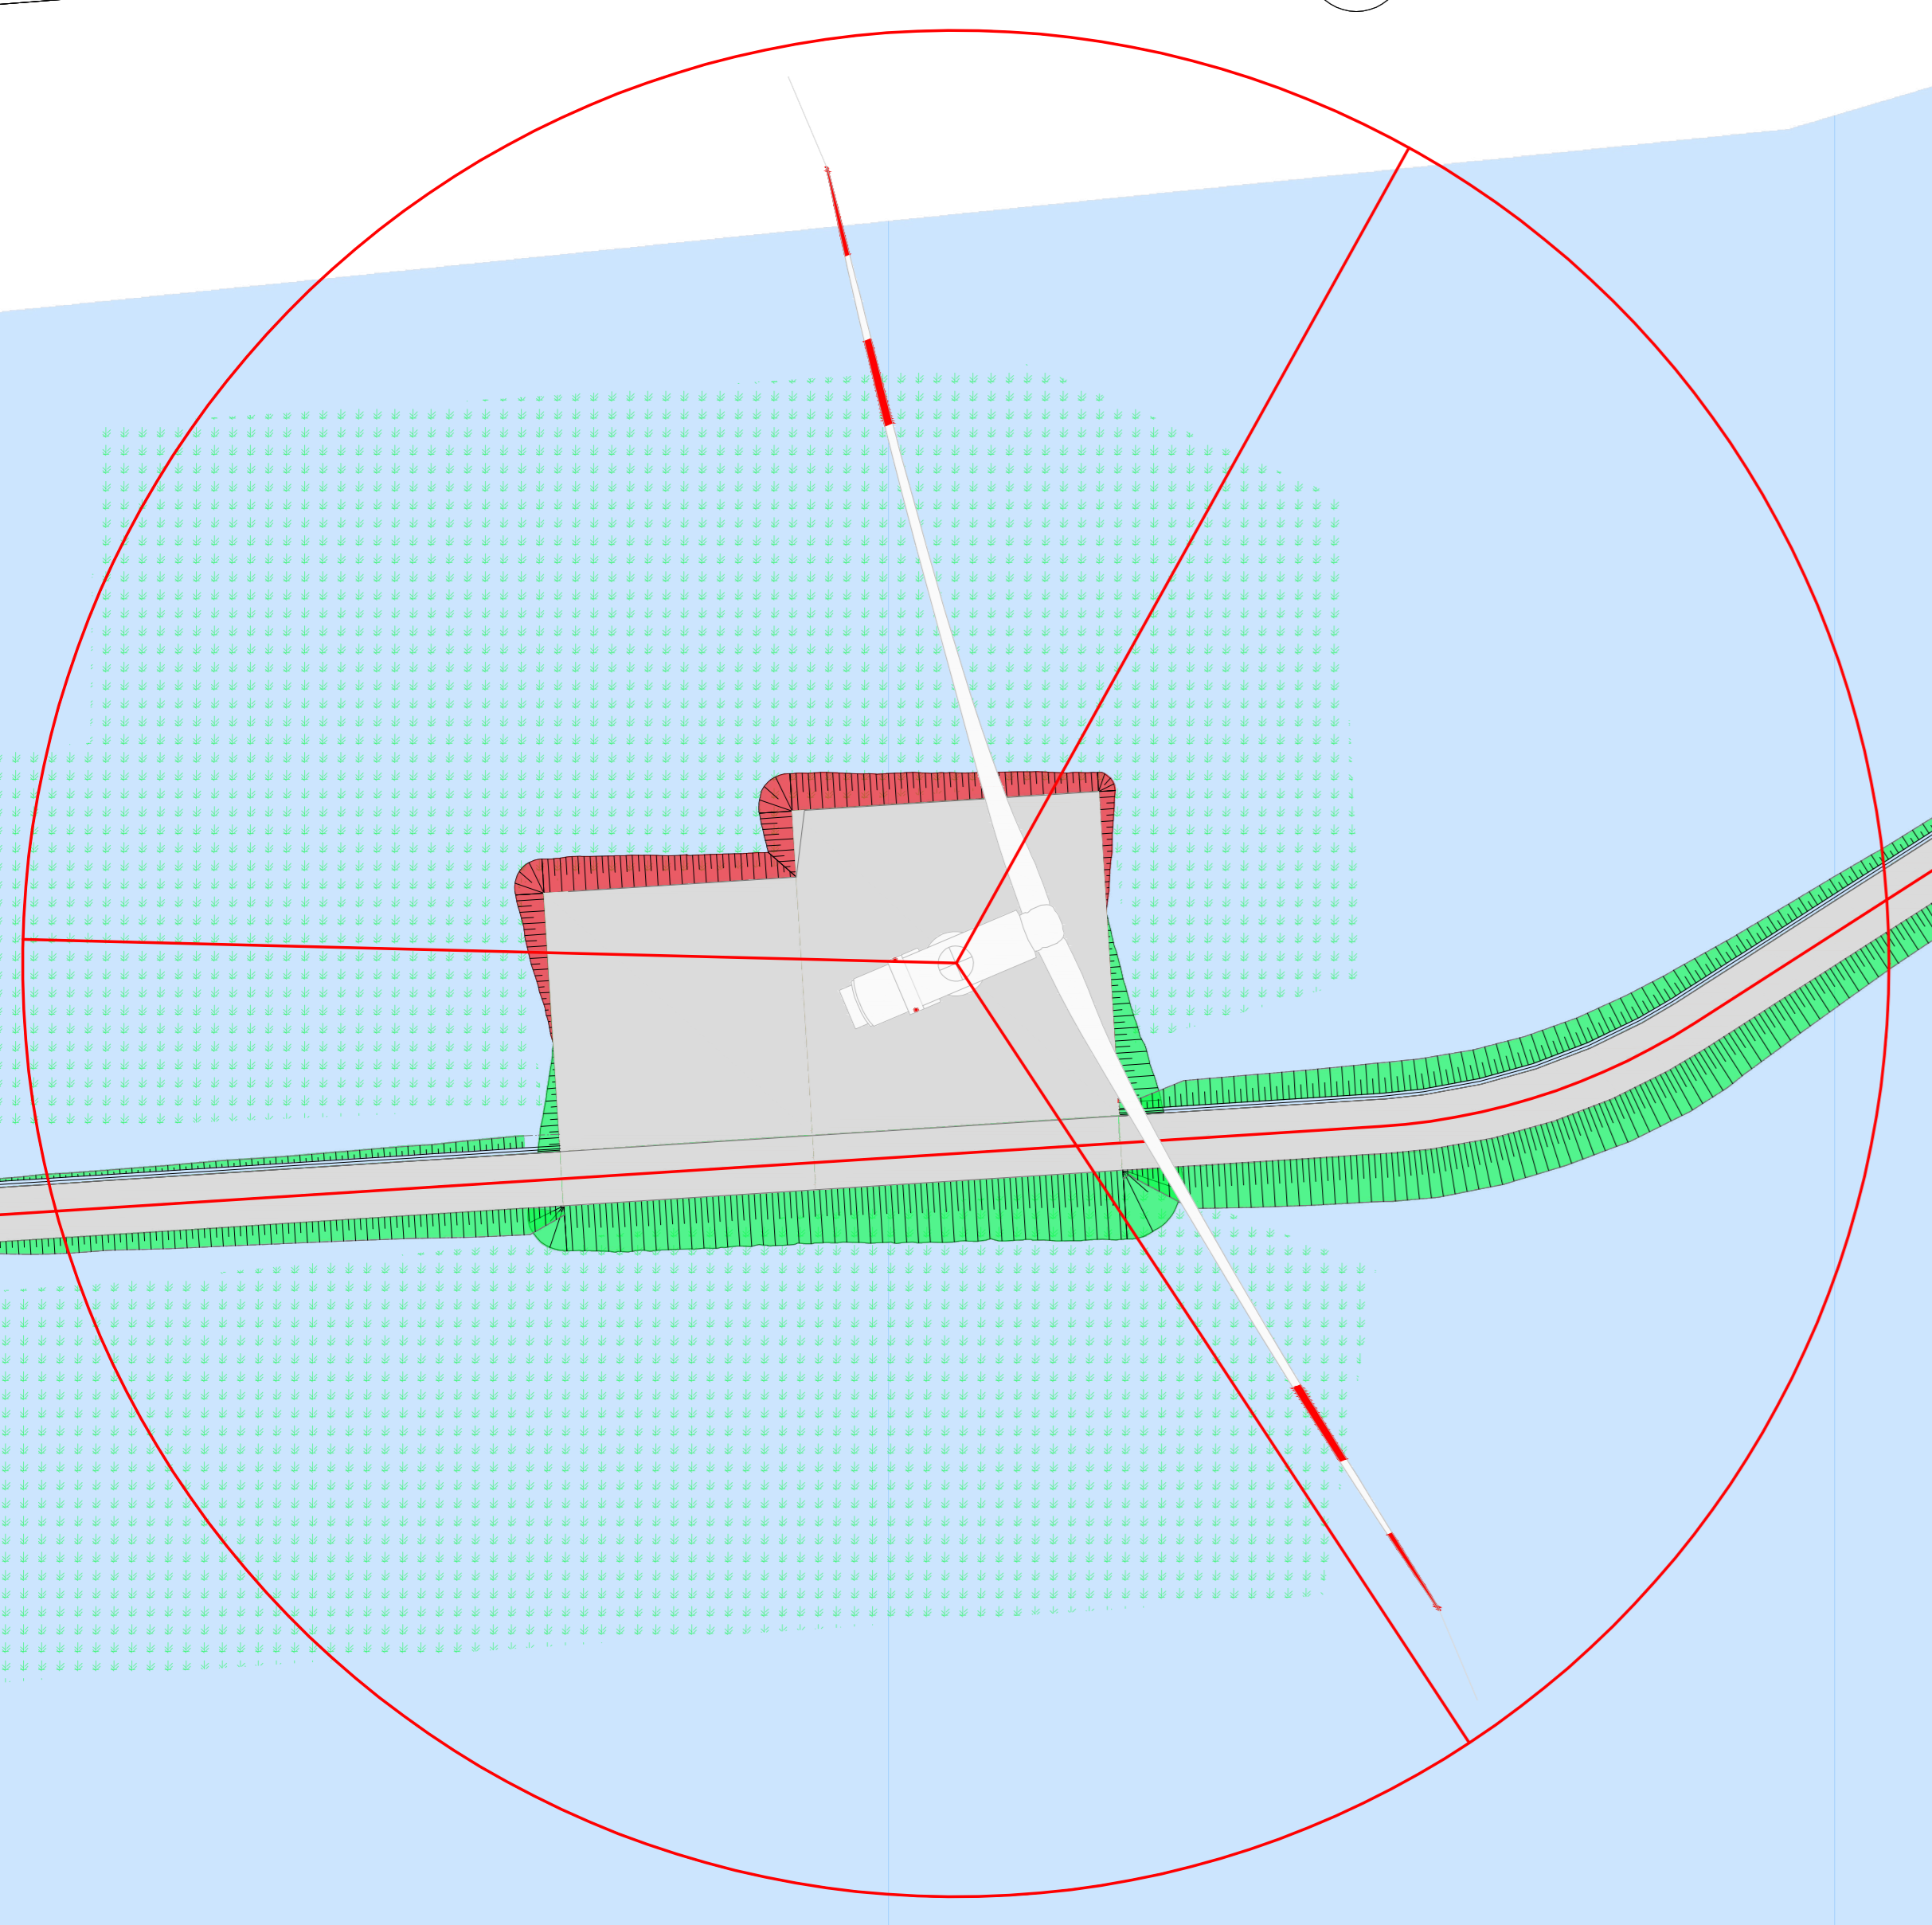
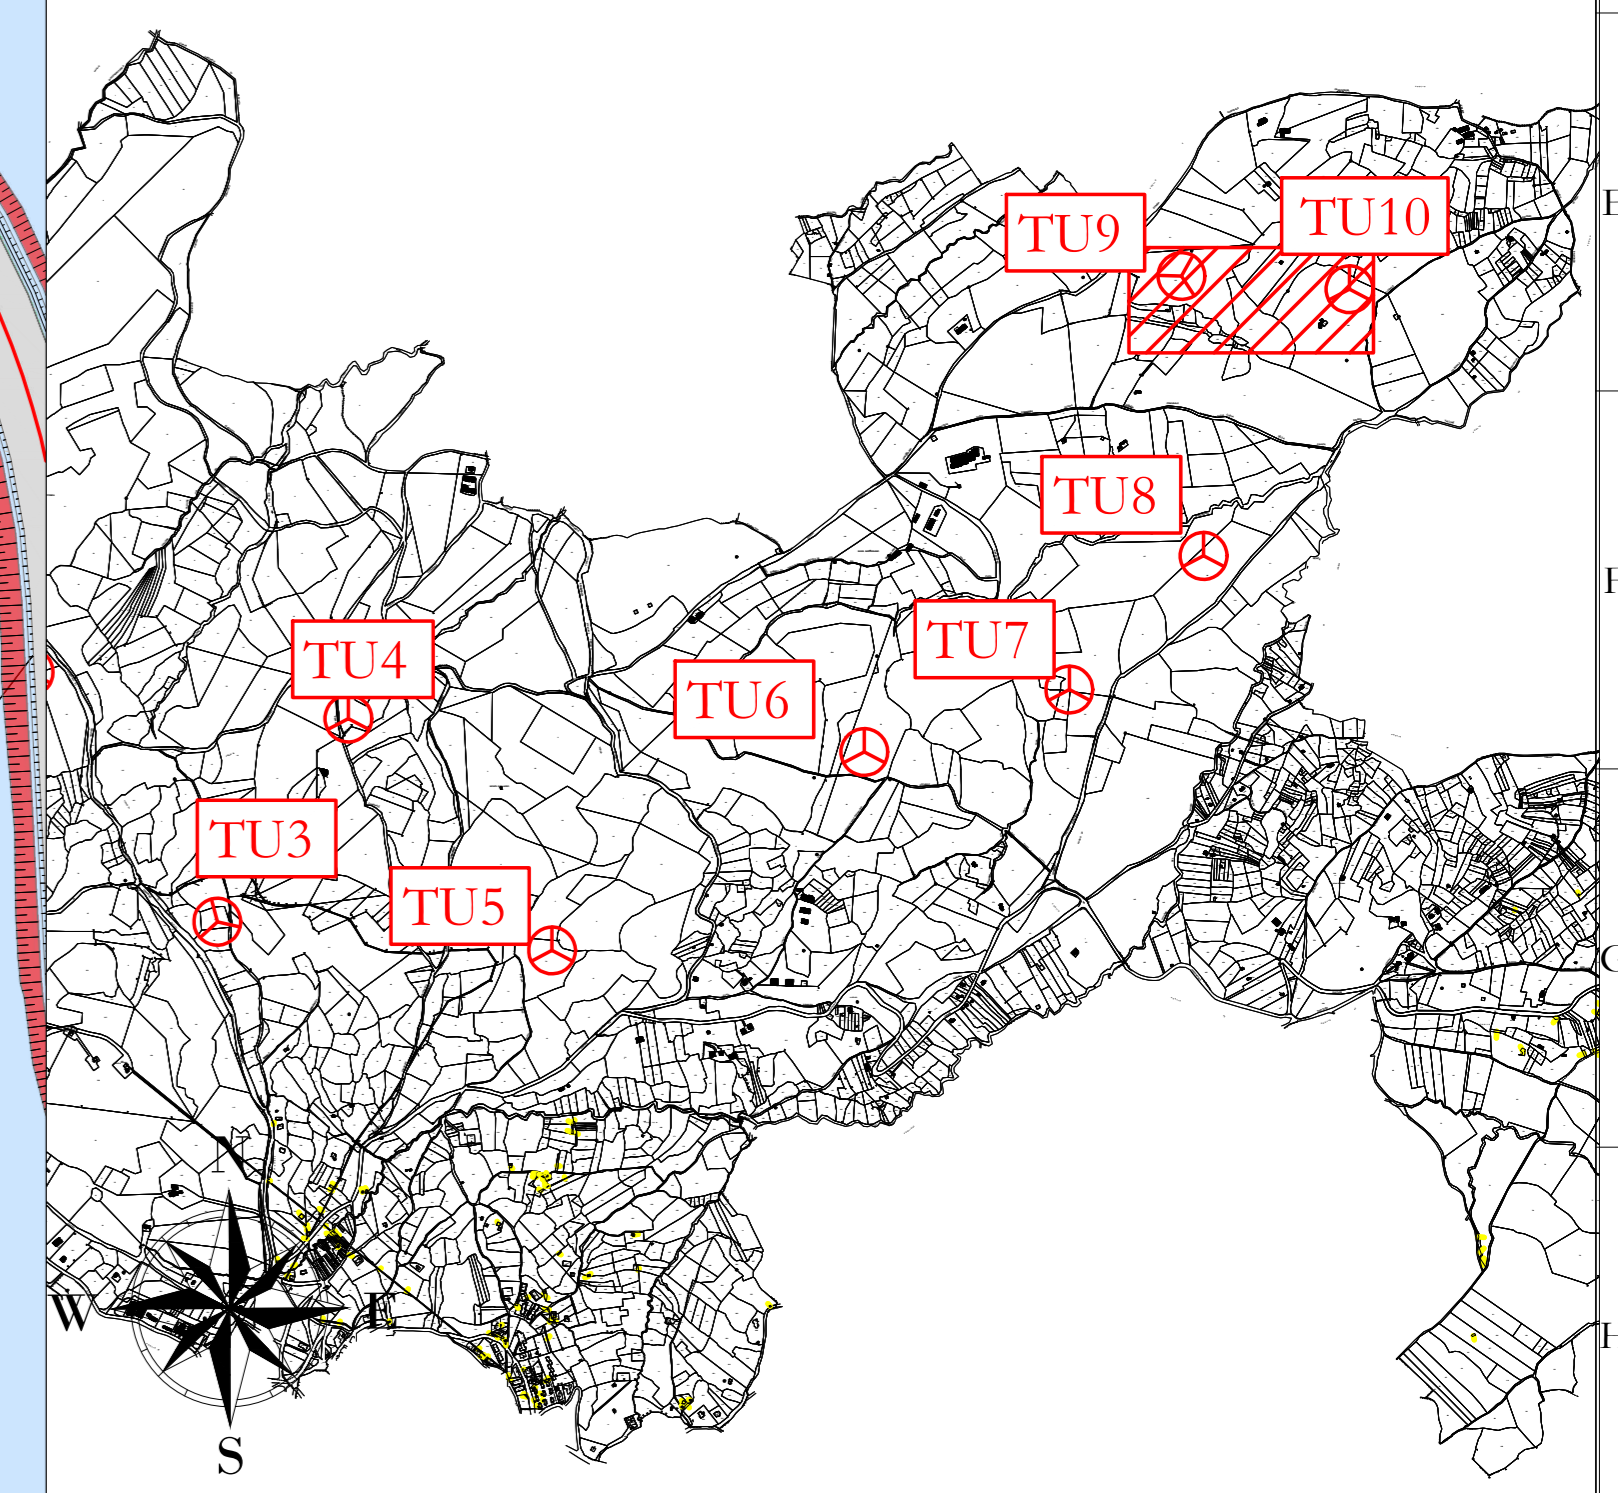


**TU9**  
**x 574528**  
**y 4527132**  
 (WGS 84 UTM 33N)

**LEGENDA**

- Aerogeneratore
- Strade e piazzole
- Stieri
- Rintieri
- Strada esistente in buono stato
- Asse strada di nuova realizzazione
- Asse strada esistente da adeguare
- Asse strada temporanea
- Area rinaturalizzata in fase di esercizio
- Vegetazione alta, alberi
- Vegetazione selvaggia e controllata
- Area incolta
- Area con pendenze elevate
- Area di raccolta e deflusso acque superficiali

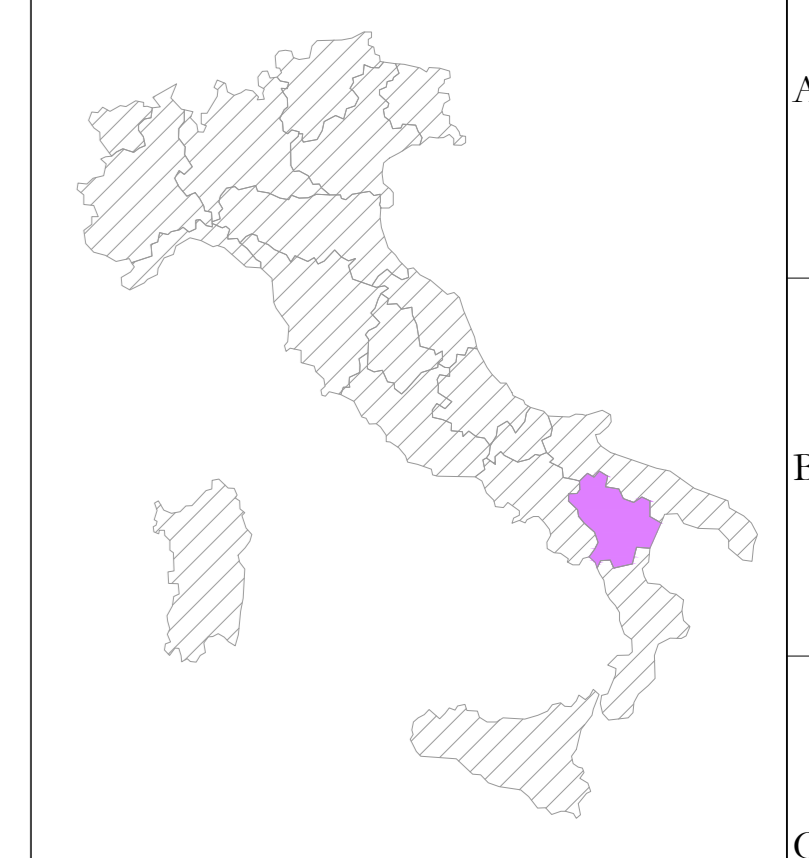

**Area con pendenze elevate**

**Alberi**

**UBICAZIONE WTG:**  
 REGIONE: BASILICATA  
 COMUNE: FORENZA (PZ)  
 FOGLIO: 21  
 PARTIC.: 123 (WTG 9), 285 (WTG 10)

**AREN Green S.r.l.**  
 Società soggetta alla direzione e coordinamento di AREN Electric Power Sp.A.  
 Sede legale e amministrativa: Via dell'Argonne n. 308 | 47522 Cesena (FC) | P.I. n. 0547415245  
 Iscritta nel Registro delle Imprese della Romagna - Forlì-Cesena e Rimini | REA: 520988 | C.F./P.Iva 04052170401

COMUNI DI FORENZA, PALAZZO SAN GERVASIO (PZ)  
 LOCALITA' "TUFAROLI"

PROGETTO PER LA REALIZZAZIONE DI  
 IMPIANTO EOLICO  
 "TUFAROLI"

**REDAZIONE/PROGETTISTA:**  
 Areo Electric Power Spa  
 Società per Azioni con Sede Sociale  
 Via dell'Argonne 308 - 47522 Cesena (FC)  
 P.I. n. 0547415245 - Fax n. 0547 415274  
 P.IVA n. 04052170401  
 Registro delle Imprese di Forlì-Cesena R.E.A. 517048

**TURBINE/IRBIS/PROGETTISTA:**  
 Ing. Saverio Ucci  
 OnLine Agli Ingegneri di Forlì-Cesena  
 Mar. 2006

**PROGETTO DEFINITIVO**

REV.	DESCRIZIONE	DATA	REDATTO	VERIFICATO	APPROVATO
00	Piano autorizzativo	09/01/2023	E.Troiani	D.Zampa	SUBIA
01					
02					
03					

FILE: TU9TU10\_APPROFXXXX\_00.dwg  
 LA DIFFUSIONE E RIPRODUZIONE, ANCHE PARZIALE, DI QUESTA TAVOLA E' VIETATA A TERMINI DI LEGGE