



- LEGENDA**
- Aerogeneratore
 - Strade e piazzole
 - Storni
 - Rinterni
 - Strada esistente in buono stato
 - Asse strada di nuova realizzazione
 - Asse strada esistente da adeguare
 - Asse strada temporanea
 - Area rinaturalizzata in fase di esercizio
 - Vegetazione: alta, alberi
 - Vegetazione: selvaggia e controllata
 - Area incolta
 - Aree con pendenze elevate
 - Aree di raccolta e deflusso acque superficiali

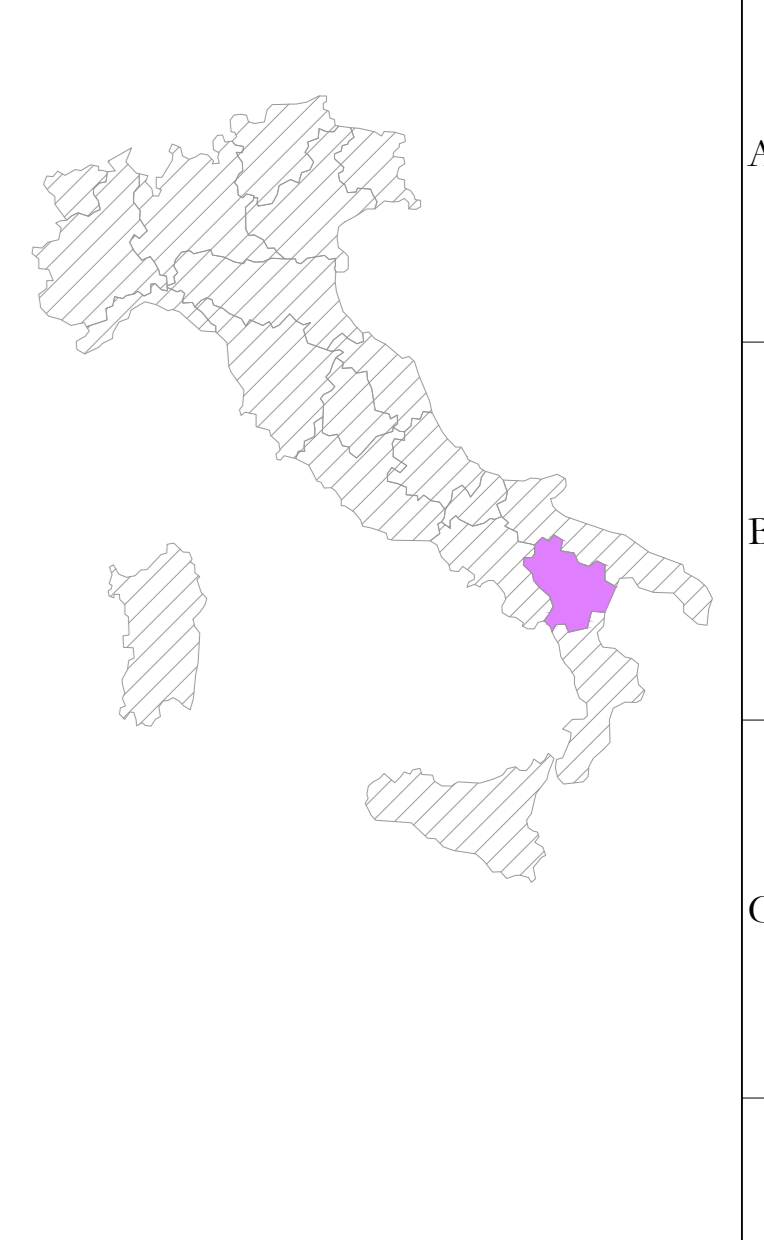

TU10
x 575084
y 4527089
 (WGS 84 UTM 33N)

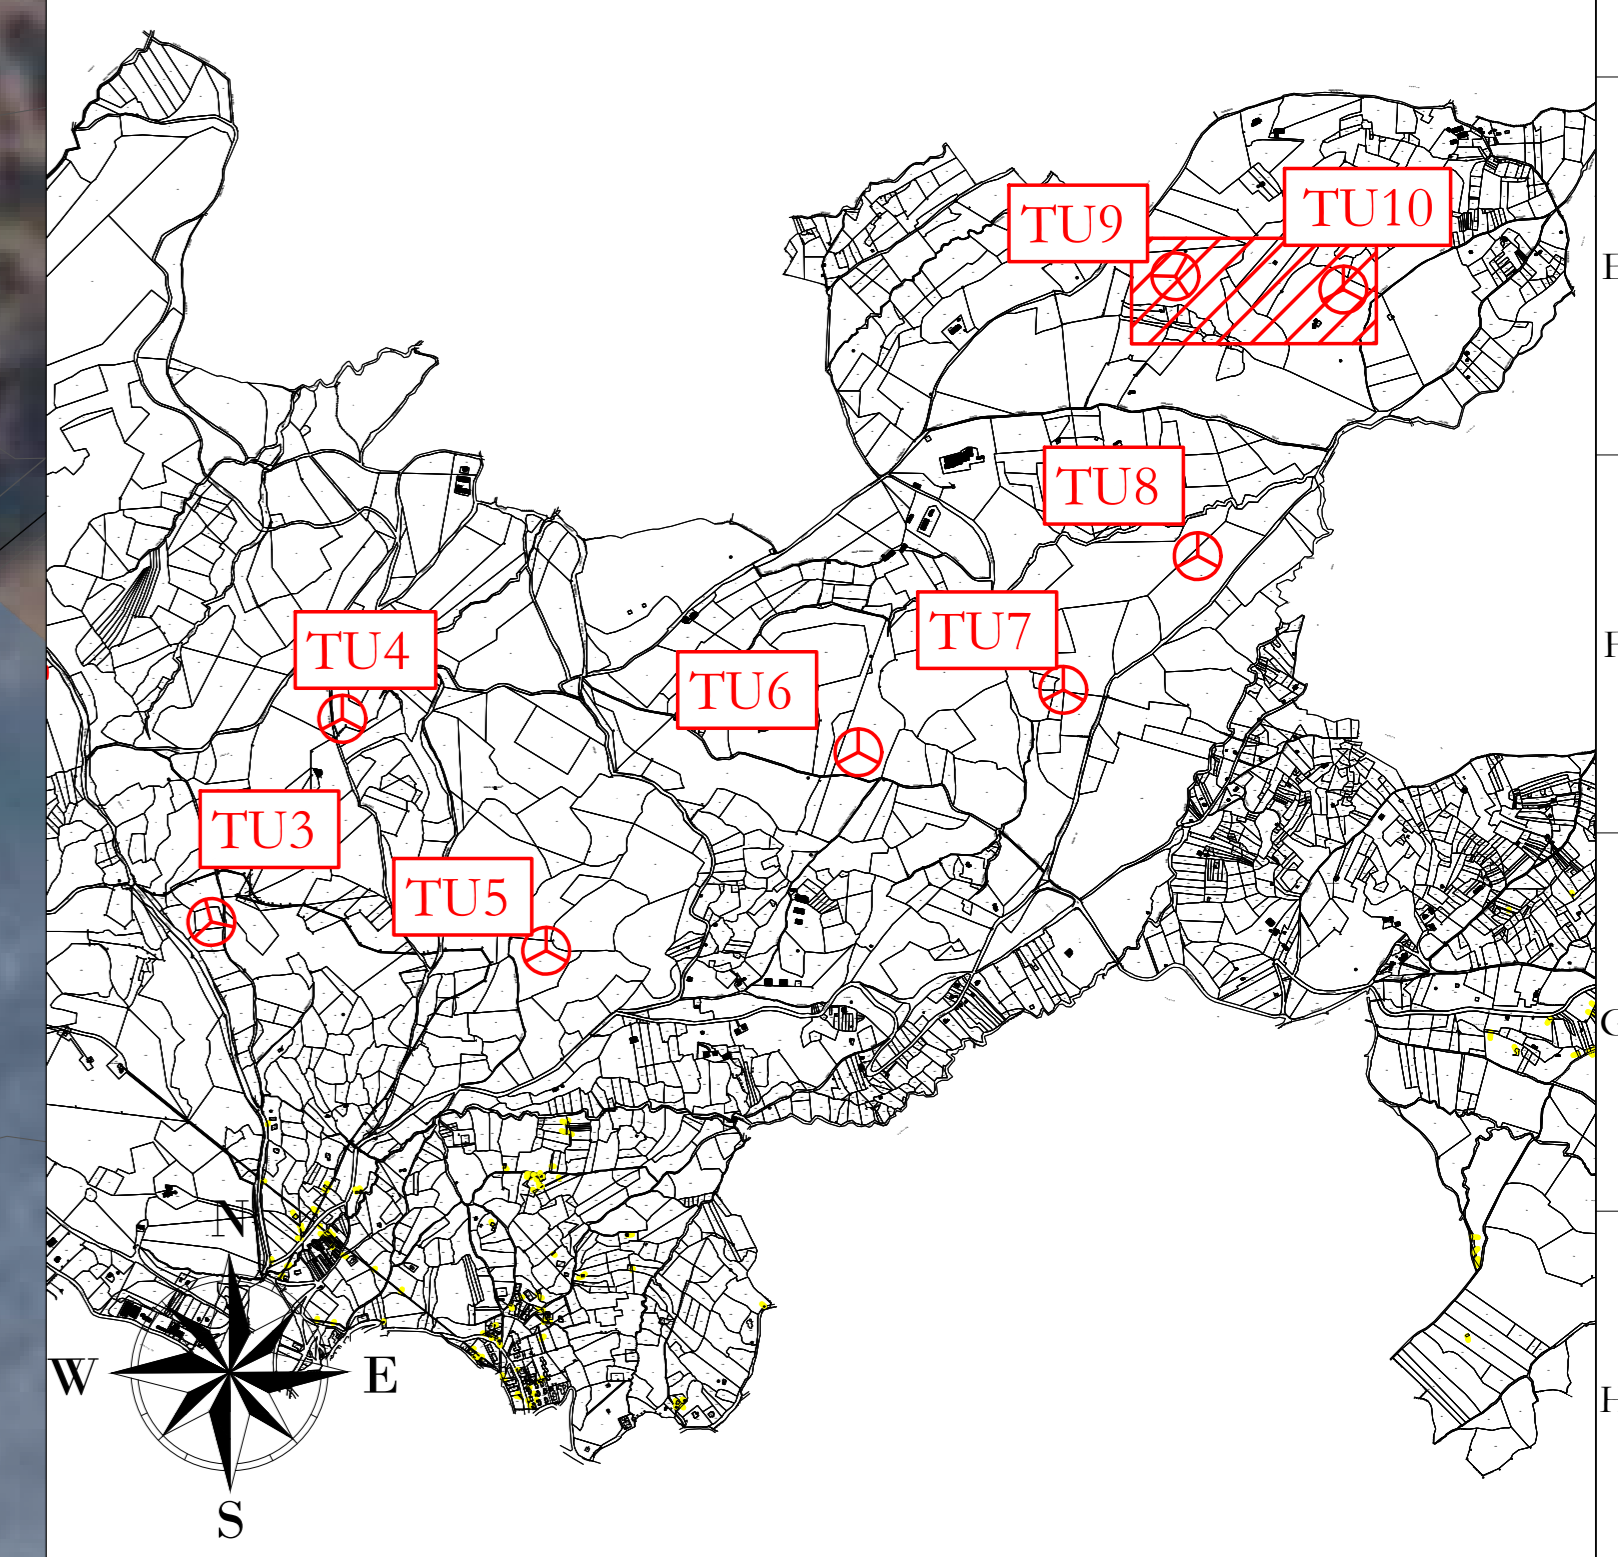

Area con pendenze elevate

Area rinaturalizzata in fase di esercizio

UBICAZIONE WTG:
 REGIONE: BASILICATA
 COMUNE: FORENZA (PZ)
 FOGLIO: 21
 PARTIC.: 123 (WTG 9), 285 (WTG 10)

AREN Green S.r.l.
 Società soggetta alla direzione e coordinamento di AREN Electric Power Sp.A.
 Sede legale e amministrativa: Via dell'Argento n. 308 | 47522 Cesena (FC) | P.I. n° 39 0547 415245
 Iscritta nel Registro delle Imprese della Romagna - Forlì-Cesena e Rimini | REA: 520/988 | C.F./P.Iva 04032170401

COMUNI DI FORENZA, PALAZZO SAN GERVASIO (PZ)
 LOCALITA' "TUFAROLI"

PROGETTO PER LA REALIZZAZIONE DI
IMPIANTO EOLICO
"TUFAROLI"

REDAZIONE / PROGETTISTA:
 Arene Electric Power Spa
 Società per Azioni con Semeo Socio
 Via dell'Argento 308 - 47522 Cesena (FC)
 P.I. n° 39 0547 415245 - Fax n° 39 0547 415274
 P.Iva 04032170401
 Registro delle Imprese di Forlì-Cesena R.E.A. 517048

TORRE E FIRMA PROGETTISTA:
 Ing. Saverio Ucci
 Ordine Ingegneri di Forlì-Cesena
 Matr. 2866

TITOLO E DESCRIZIONE:
 Planimetria su ortofoto - Fase di esercizio - TU9-TU10 (3/3)

CODICE E LABORATORIO:
 TUFCA09T015|0.3|0.0

FIRMAVITA: A0 SCALA: 1:500 FASE: PROGETTO DEFINITIVO

REV.	DESCRIZIONE	DATA	REDATTO	VERIFICATO	APPROVATO
00	Pianta ambiente	09/03/2023	E.Ucci	D.Zampieri	S.UBI
01					
02					
03					

FILE: TUFCA09T015_00.dwg

LA DIFFUSIONE E RIPRODUZIONE, ANCHE PARZIALE, DI QUESTA TAVOLA E' VIETATA A TERMINI DI LEGGE