


TU9
x 574528
y 4527132
 (WGS 84 UTM 33N)

UBICAZIONE WTG:
 REGIONE: BASILICATA
 COMUNE: FORENZA (PZ)
 FOGLIO: 21
 PARTIC.: 123 (WTG 9), 285 (WTG 10)

LEGENDA

- Aerogeneratore
- Strade e piazzole
- Stessi
- Rinterri
- Strada esistente in buono stato
- Asse strada di nuova realizzazione
- Asse strada esistente da adeguare
- Asse strada temporanea
- Area temporanea stoccaggio terre

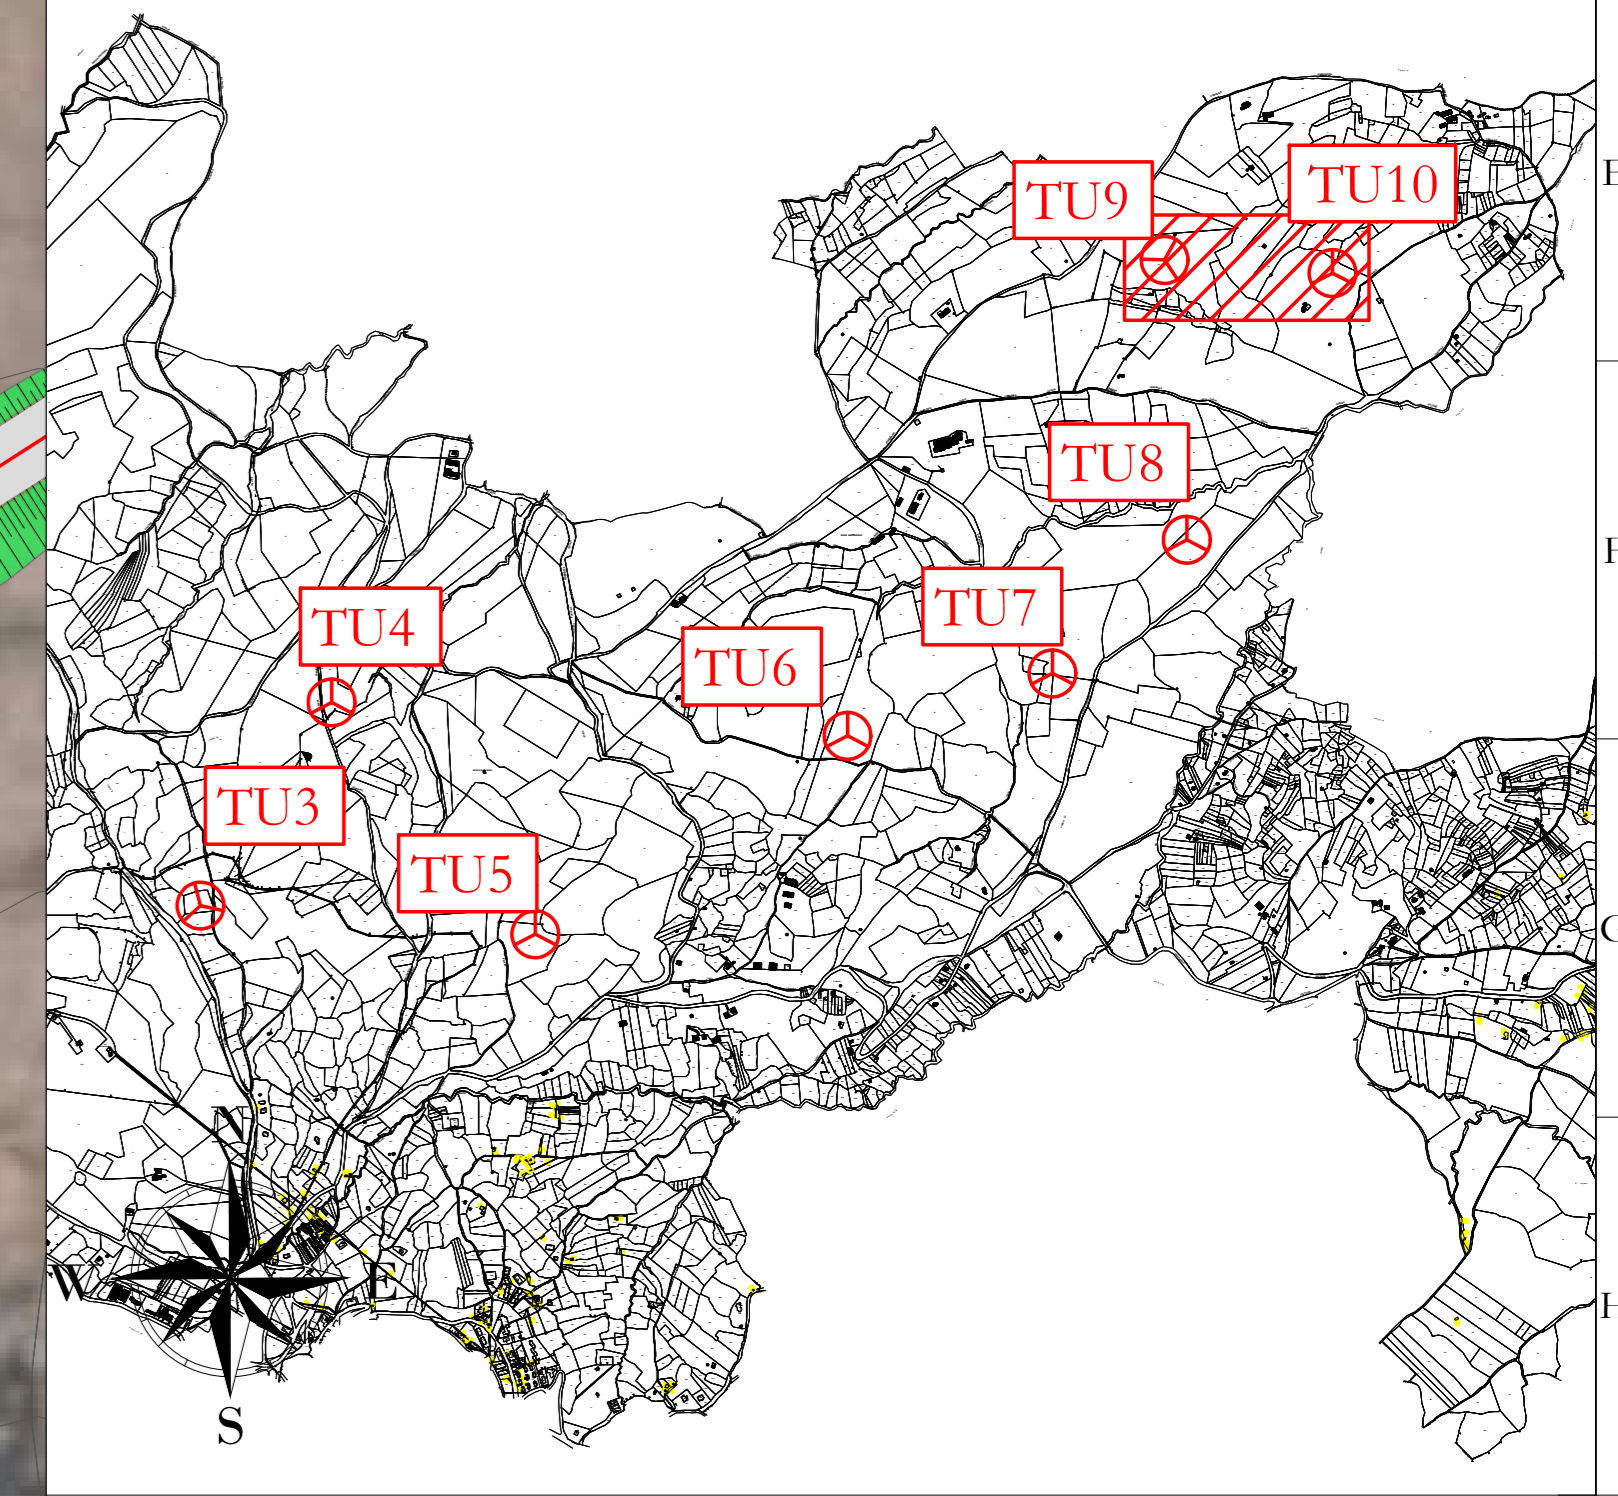

AREN Green S.r.l.
 Società soggetta alla direzione e coordinamento di AREN Electric Power Sp.A.
 Sede legale e amministrativa: Via dell'Argonne n. 308 | 47522 Cesena (FC) | P.I. n° 39 0547 415245
 Iscritta nel Registro delle Imprese della Romagna - Forlì-Cesena e Rimini | REA: 520/098 | C.F./P.Iva 04032170401

COMUNI DI FORENZA, PALAZZO SAN GERVASIO (PZ)
 LOCALITA' "TUFAROLI"

**PROGETTO PER LA REALIZZAZIONE DI
 IMPIANTO EOLICO
 "TUFAROLI"**

REDAZIONE / PROGETTISTA:
 Aren Electric Power Spa
 Società per Azioni con il socio Socio
 Via dell'Argonne 308 - 47522 Cesena (FC)
 P.I. n° 39 0547 415245 - Fax +39 0547 415274
 P.Iva 04032170401
 Registro delle Imprese di Forlì-Cesena R.E.A. 317048

TORNIO E FIRMA PROGETTISTA:
 Ing. Saverio Ucci
 Ordine degli Ingegneri di Forlì-Cesena
 Matr. 2866

STUDIO E LABORIO:
 Planimetria su ortofoto - Fase di cantiere - TU9-TU10 (1/3)

COORDINAMENTO:
 TUFAROLI 09 T 01 5 | 0.4 | 0.0

PROGETTO DEFINITIVO

REV.	DISCUSSIONE	DATA	REDATTO	VERIFICATO	APPROVATO
00	Prima emissione	09/03/2023	E.Tornio	D.Zampieri	S.Ucci
01					
02					
03					

FILE: TUFAROLI_APPROFXXXXX_001.dwg

LA DIFFUSIONE E RIPRODUZIONE, ANCHE PARZIALE, DI QUESTA TAVOLA E' VIETATA A TERMINI DI LEGGE