


LEGENDA

- Aerogeneratore
- Strade e piazzole
- Siepi
- Rinterni
- Strada esistente in buono stato
- Asse strada di nuova realizzazione
- Asse strada esistente da adeguare
- Asse strada temporanea
- Area temporanea stoccaggio terre

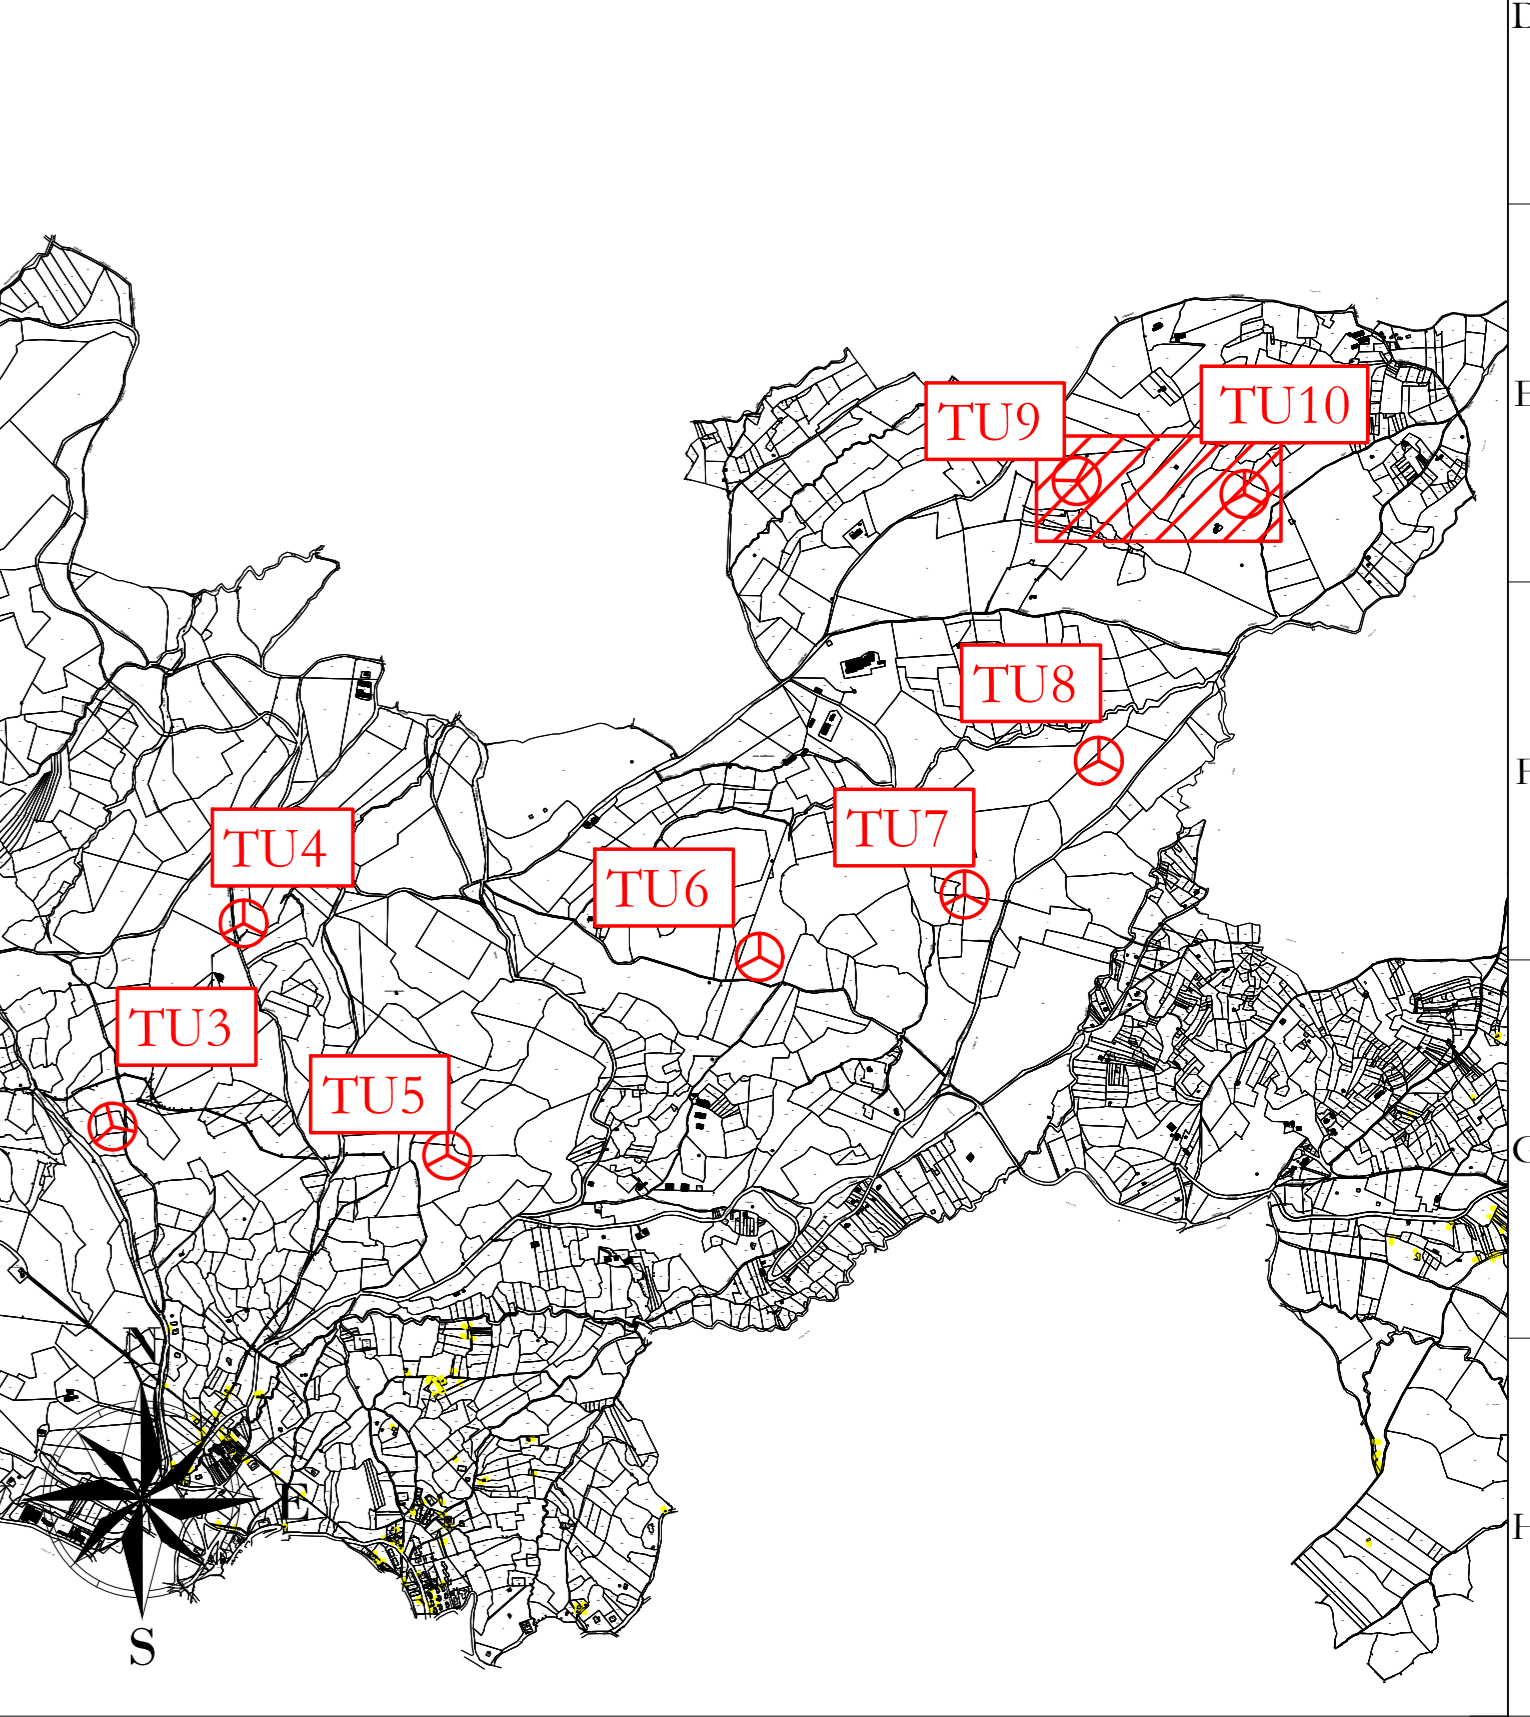

UBICAZIONE WTG:
REGIONE: BASILICATA
COMUNE: FORENZA (PZ)
FOGLIO: 21
PARTIC.: 123 (WTG 9), 285 (WTG 10)

AREN Green S.r.l.
 Società soggetta alla direzione e coordinamento di AREN Electric Power Sp.A.
 Sede legale e amministrativa: Via dell'Argento n. 308 | 47522 Cesena (FC) | P.I. n° 0547415245
 Iscritta nel Registro delle Imprese della Romagna - Forlì-Cesena e Rimini | REA: 520988 | C.F./P.Iva 04052170401

**COMUNI DI FORENZA, PALAZZO SAN GERVASIO (PZ)
 LOCALITA' "TUFAROLI"**

**PROGETTO PER LA REALIZZAZIONE DI
 IMPIANTO EOLICO
 "TUFAROLI"**

REDAZIONE / PROGETTISTA:
 Aren Electric Power Sp.A.
 Società per Azioni con Sede Sociale
 Via dell'Argento 308 - 47522 Cesena (FC)
 P.I. n° 0547415245 - Fax n° 0547415274
 P.Iva 04052170401
 Registro delle Imprese di Forlì-Cesena R.E.A. 517048

TORRE E FIRMA PROGETTISTA:
 Ing. Simone Ucci
 Ordine degli Ingegneri di Forlì-Cesena
 Matr. 2866

TITOLO E ABBREVIAZIONE:
 Planimetria su ortofoto - Fase di cantiere - TU9-TU10 (3/3)

C/C/EE/EL/ABBREVIAZIONE		ITER/AVVIAZIONE	SCALA	FASE	
TUFC0A09T015 0.6 0.0		A0	1:500	PROGETTO DEFINITIVO	
REV.	DESCRIZIONE	DATA	REDATTO	VERIFICATO	APPROVATO
01	Prima emissione	09/01/2023	E.Ucci	D.Zampieri	S.Ucci
02					
03					
04					

FILE: TUFC0A09T015_01.dwg
 LA DIFFUSIONE E RIPRODUZIONE, ANCHE PARZIALE, DI QUESTA TAVOLA E' VIETATA A TERMINI DI LEGGE