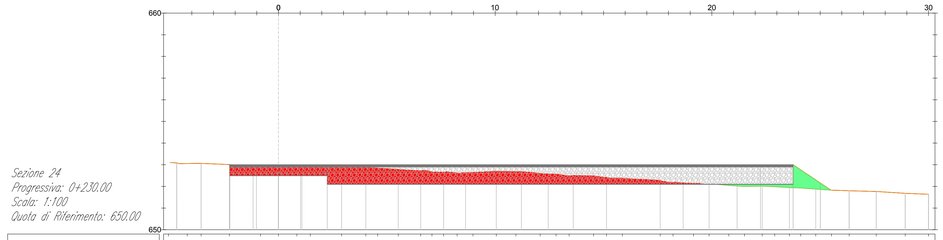

Sezione 24
Progressiva: 0+230.00
Scala: 1:100
Quota di Riferimento: 650.00

| | | |