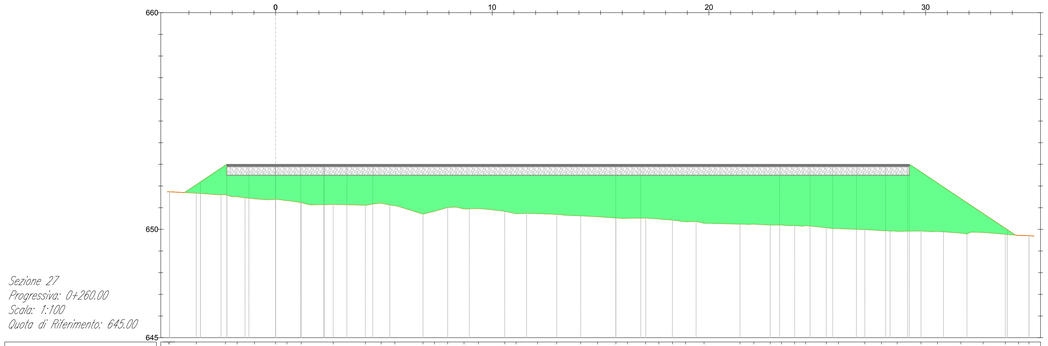

Sezione 27
Progressiva: 0+260.00
Scala: 1:100
Quota di Riferimento: 645.00

| | | |