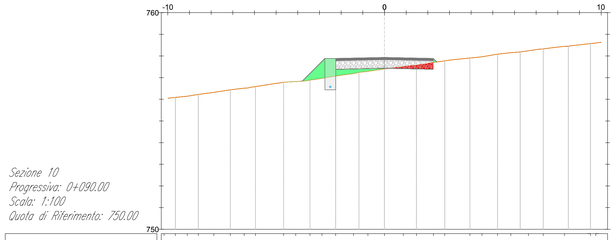

Sezione 10
Progressiva: 0+090.00
Scala: 1:100
Quota di Riferimento: 750.00

| | | |