



Sezione 16
 Progressiva: 0+150.00
 Scala: 1:100
 Quota di Riferimento: 755.00



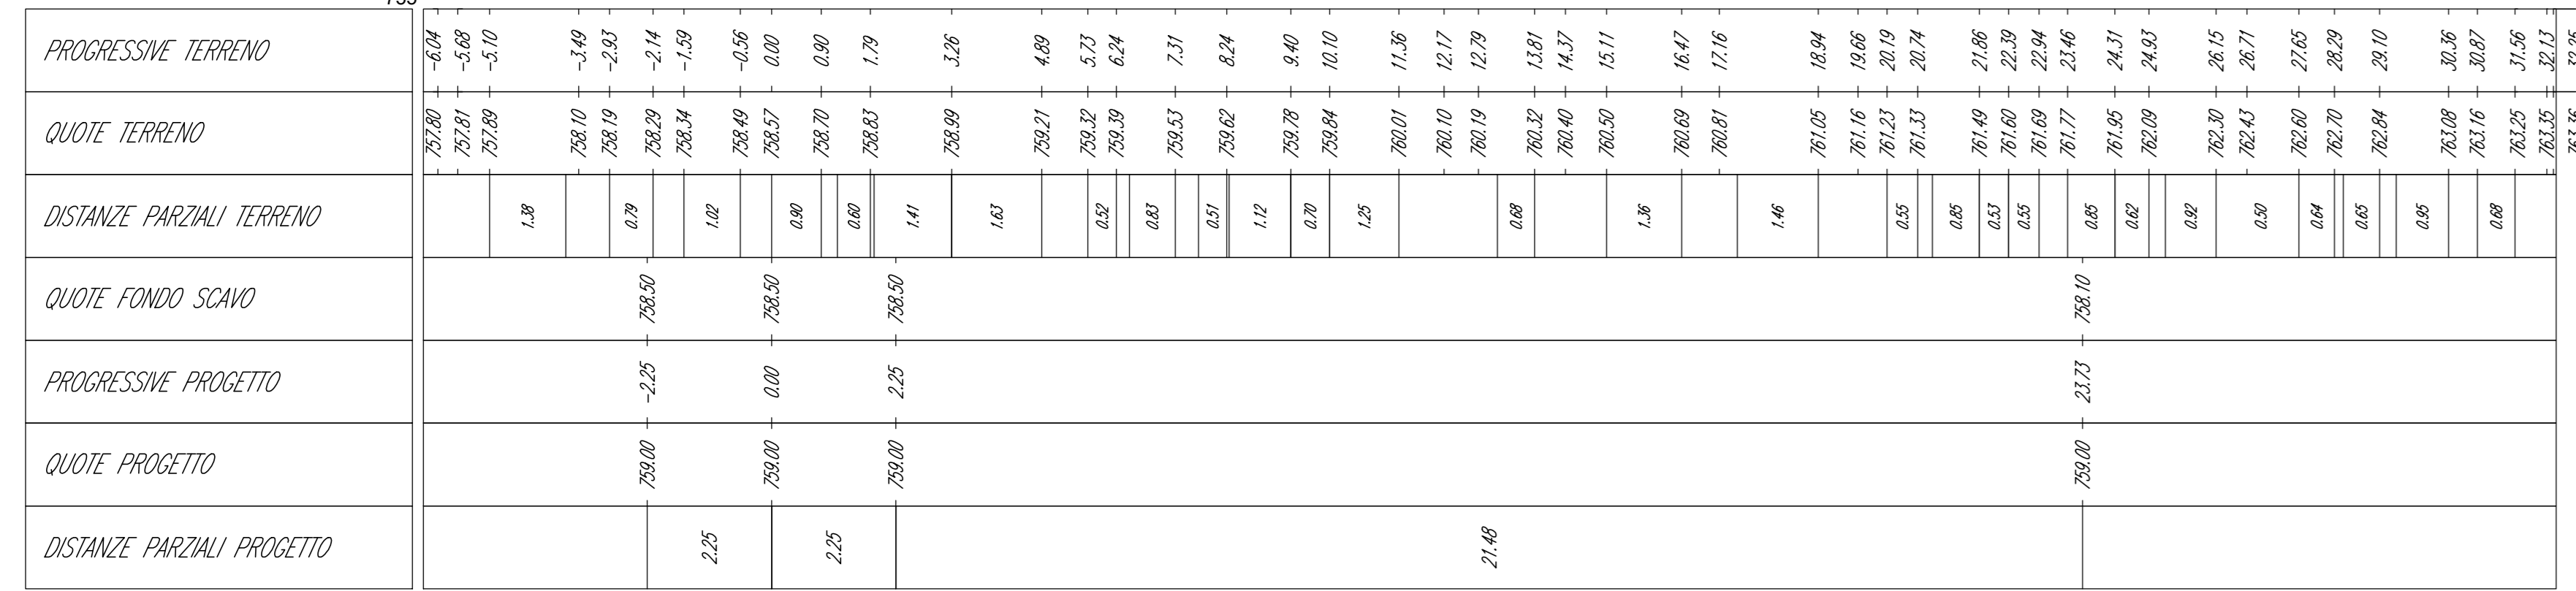


Sezione 17
 Progressiva: 0+177.69
 Scala: 1:100
 Quota di Riferimento: 755.00

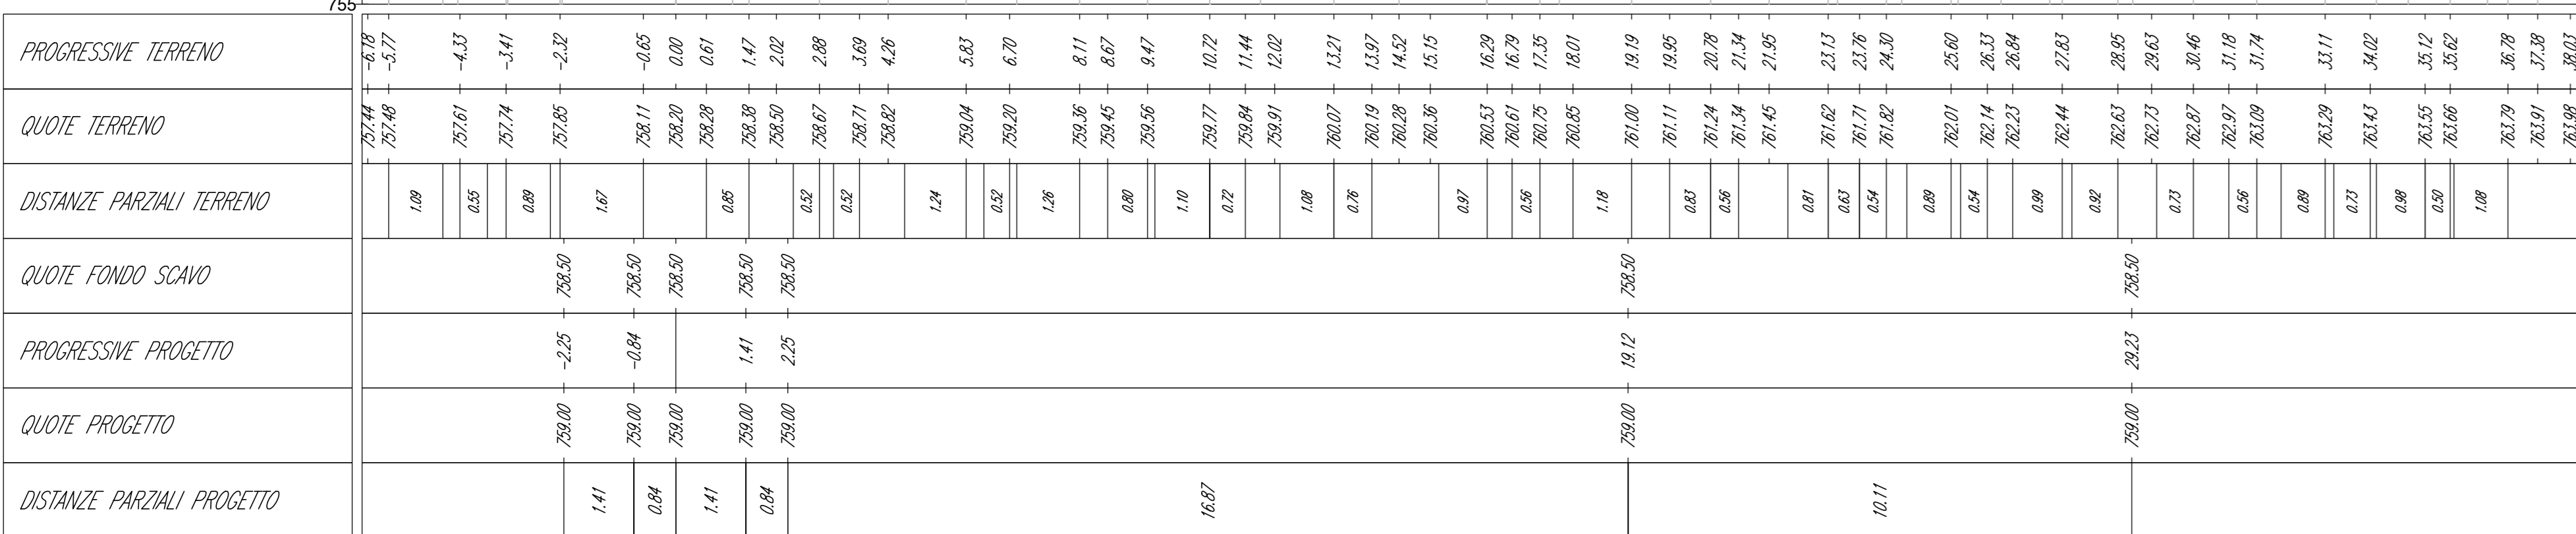

LEGENDA

- Mito stabilizzato
- Inerte
- Stereo
- Rinverto
- Terreno esistente
- Sezione Cavallotto

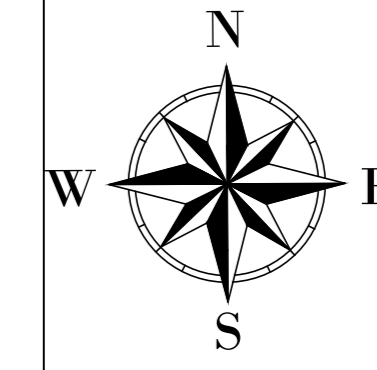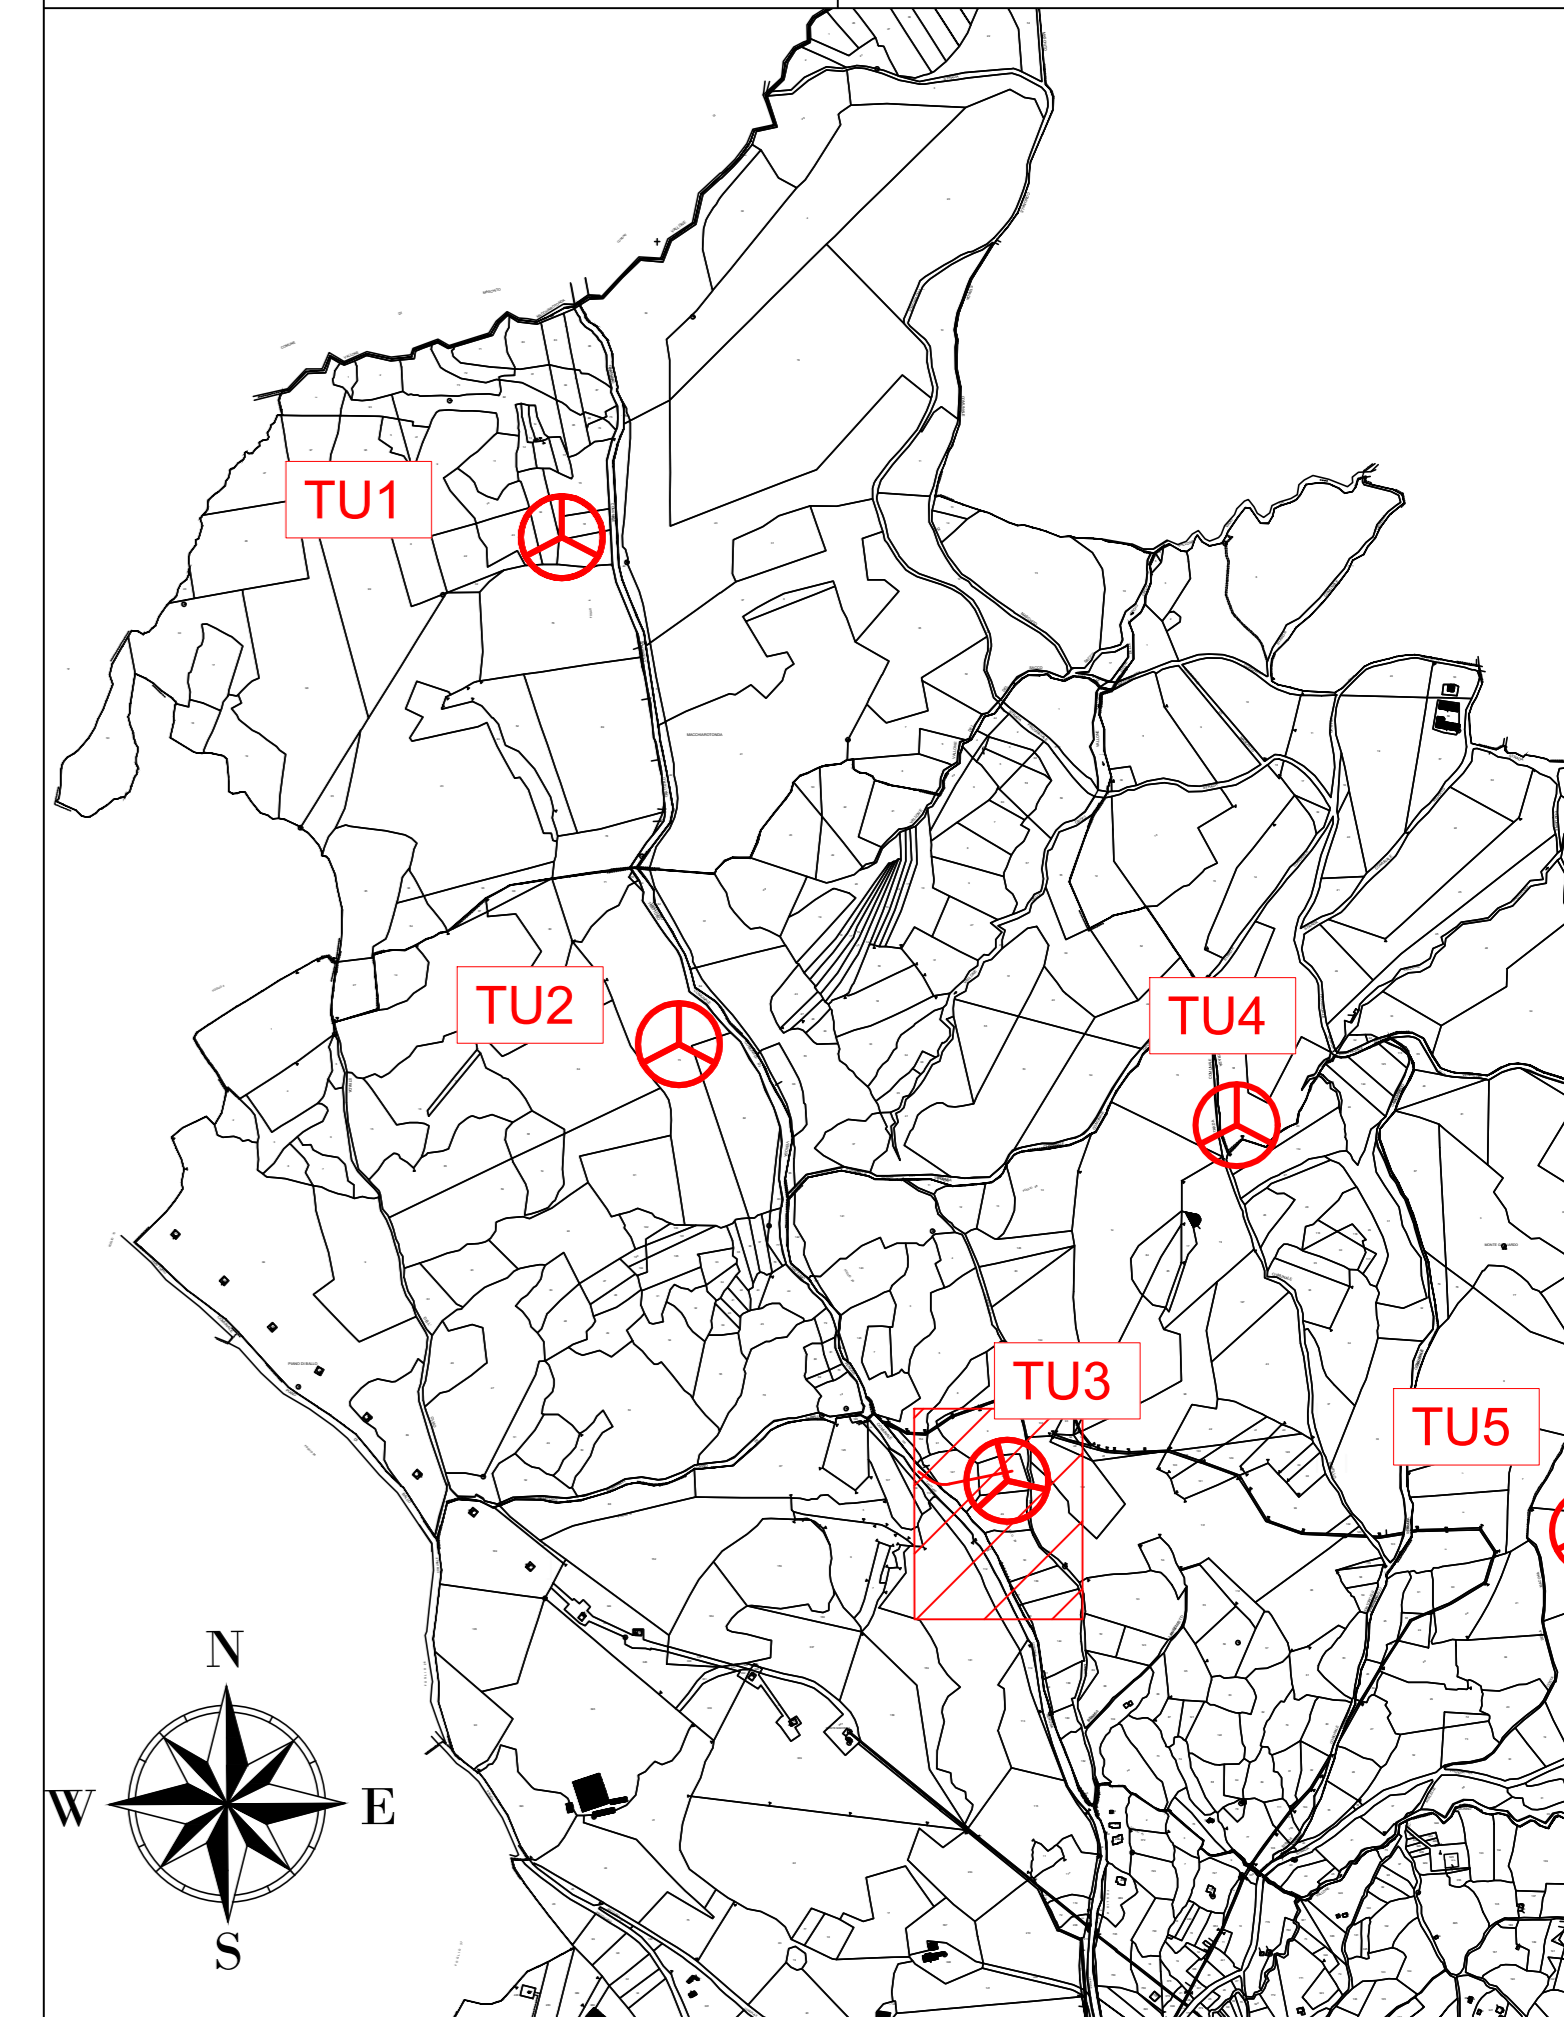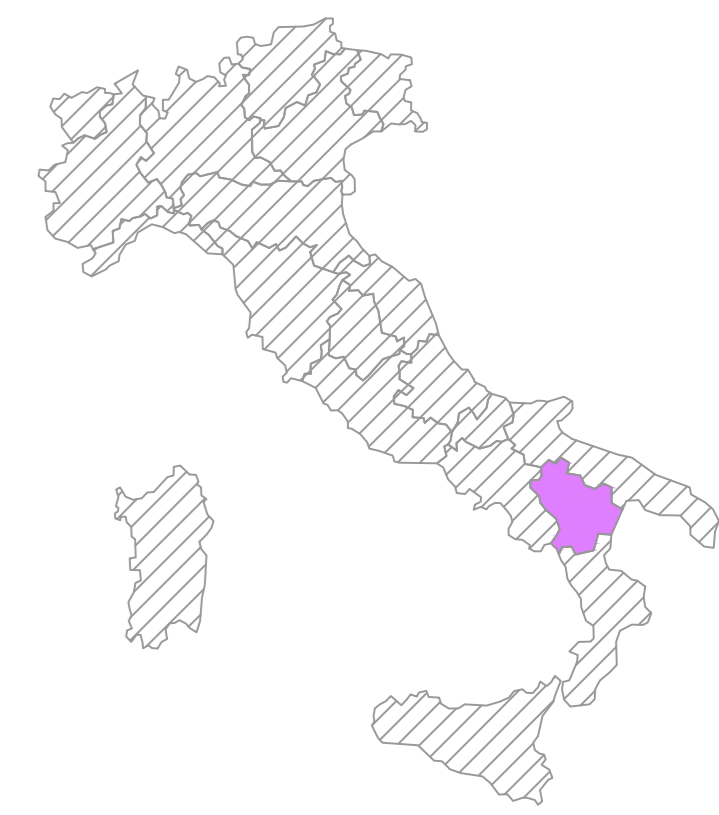

AREN Green S.r.l.
 Società soggetta alla direzione e coordinamento di AREN Electric Power S.p.A.
 Sede legale e amministrativa: Via dell'Amposso n. 308 | 47522 Cesena (FC) | P.I. n° 094547415245
 Iscritta nel Registro delle Imprese della Romagna - Forlì-Cesena e Rimini | R.E.A. 320908 | C.F./P.Iva 04032170401

COMUNI DI FORENZA, PALAZZO SAN GERVASIO (PZ)
 LOCALITA' "TUFAROLI"

PROGETTO PER LA REALIZZAZIONE DI
 IMPIANTO EOLICO
 "TUFAROLI"

REDAZIONE / PROGETTISTA Aren Electric Power Spa Società per Azioni con limited liability Via dell'Amposso n. 308 - 47522 Cesena (FC) P.I. n° 094547415245 - Fax n° 0547415274 P.Iva n° 04032170401 Registro delle Imprese di Forlì-Cesena R.E.A. n° 320908		TIPOLOGIA / EDIFICIO Ing. Sandro Tibi Ordine degli Ingegneri di Forlì-Cesena Mar. 2006
---	--	---

STUDIO E LABORIO
 Sezioni trasversali - TU3 (3/3)

CODICE EDIFICIO TUFHDC_03/T/012/04/00	FORMA A0	SCALA 1:100	FASE PROGETTO DEFINITIVO
DESCRIZIONE Piana emulsione	DATA 06/02/2013	REDATTO E.Tombini	VERIFICATO S.Zampa
APPROVATO S. Tibi			

FILE: TU3_Definitivo_Libreria
 LA DIFFUSIONE E RIPRODUZIONE, ANCHE PARZIALE, DI QUESTA TAVOLA E' VIETATA A TERMINI DI LEGGE