
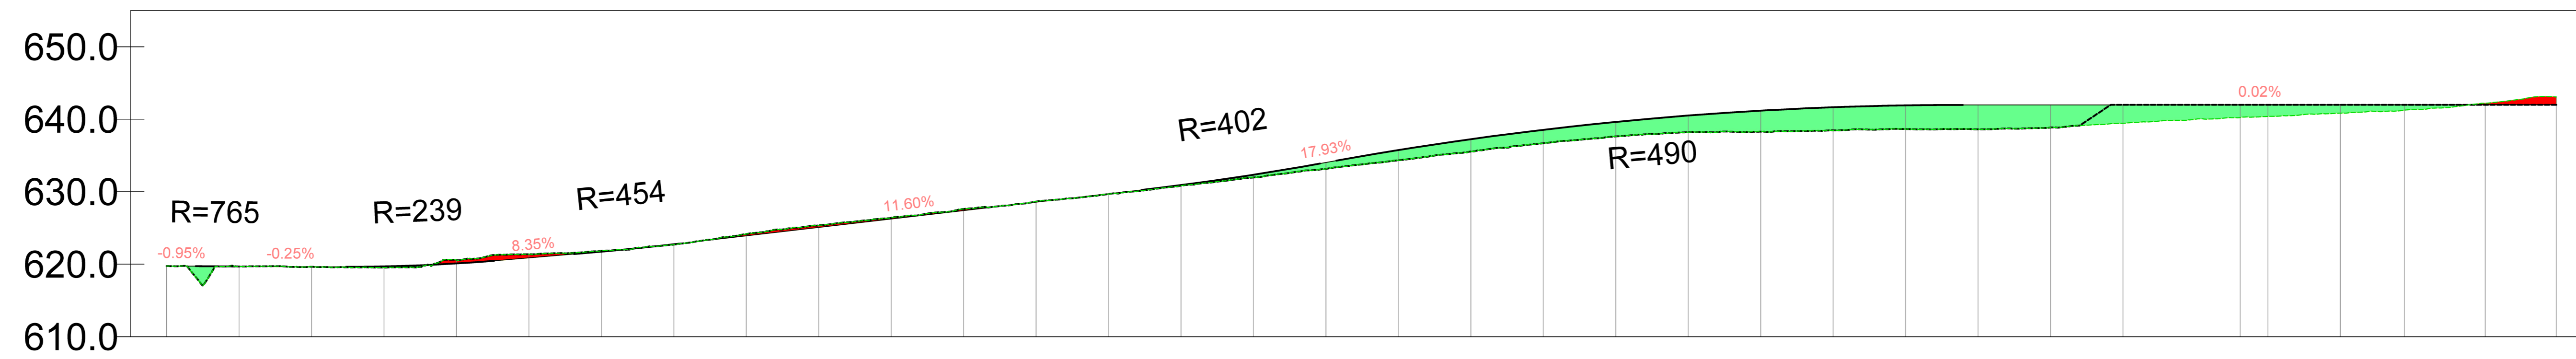


Q.Rif. : 610.00

LIVELLETTA

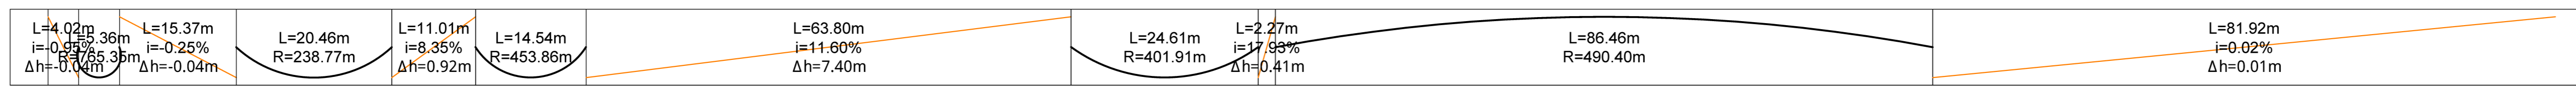

NUMERO SEZIONE
DISTANZE PROGRESSIVE
QUOTE TERRENO
QUOTE PROGETTO
DIFFERENZA QUOTE
ETTOMETRICHE
ANDAMENTO PLANIMETRICO

1	2	3	4	5	6	7	8	9	10	11	12	13	14	15	16	17	18	19	20	21	22	23	24	25	26	27	28	29	30	31	32	33	34	
0+000.00	0+010.00	0+020.00	0+030.00	0+040.00	0+050.00	0+060.00	0+070.00	0+080.00	0+090.00	0+100.00	0+110.00	0+120.00	0+130.00	0+140.00	0+150.00	0+160.00	0+170.00	0+180.00	0+190.00	0+200.00	0+210.00	0+220.00	0+230.00	0+240.00	0+250.00	0+260.00	0+270.00	0+280.00	0+290.00	0+300.00	0+310.00	0+320.00	0+330.00	0+340.00
618.78	618.69	618.64	618.54	620.59	621.38	621.98	622.19	622.19	624.17	625.38	626.40	627.61	628.65	629.69	630.65	631.96	633.16	634.34	635.54	636.68	637.61	638.27	638.89	639.47	639.85	639.81	639.65	640.16	640.16	640.40	640.40	641.28	642.20	643.07
618.78	618.69	618.67	618.70	620.11	620.88	621.71	622.08	622.77	624.92	626.08	626.94	627.60	628.56	629.72	630.92	632.25	633.75	635.25	636.54	637.65	638.55	639.01	639.61	639.81	639.81	639.61	640.00	640.00	640.20	640.20	641.28	642.20	643.07	
0.00	0.00	-0.02	-0.16	0.48	0.00	0.13	0.08	-0.08	0.25	0.27	0.16	0.21	0.08	-0.04	-0.08	-0.28	-0.87	-1.41	-1.71	-1.86	-2.00	-2.10	-2.09	-1.18	-1.28	-1.15	-0.74	0.21	1.07					
00									01							02											03							04
L=48.62m R=52.75m				L=47.50m R=55.00m				L=23.78m R=55.00m				L=67.33m																						
Lr=17.44m				Lr=102.86m				Lr=22.29m				Lr=67.33m																						

AREN Green S.r.l.
Società soggetta alla direzione e coordinamento di AREN Electric Power S.p.A.
 Sede legale e amministrativa: Via dell'Artigianato, 308 | 47022 Cesena (FC) | P.I. +39 0547 415245
 Iscritta nel Registro delle Imprese della Romagna - Forlì-Cesena e Rimini | REA 326908 | C.F./P.Iva 04032170401

COMUNI DI FORENZA, PALAZZO SAN GERVASIO (PZ)
 LOCALITA' "TUFAROLI"

**PROGETTO PER LA REALIZZAZIONE DI
 IMPIANTO EOLICO
 "TUFAROLI"**

<small>REDAZIONE / PROGETTISTA:</small> AREN Electric Power Spa <small>Società per Azioni con Unico Socio Via dell'Artigianato, 308 - 47022 Cesena (FC) P.I. +39 0547 415245 - Fax +39 0547 415274 P.Iva 04032170401 Registro delle Imprese di Forlì-Cesena R.E.A. 317048</small>	<small>TITOLO E FIRMA PROGETTISTA:</small> Ing. Stefano Libi <small>Online degli Ingegneri di Forlì-Cesena Matr. 2866</small>
--	--

<small>COORDINATORE ELABORAZIONE:</small> TUFDGCS.04T012 01 0.0	<small>FORMATO:</small> A0	<small>SCALA:</small> 1:100-1:500	<small>FOGLIO:</small> PROGETTO DEFINITIVO
<small>DISCIPLINA:</small> Pross. costruttive	<small>DATA:</small> 06/02/2023	<small>REDATTO:</small> E.Troiani	<small>VERIFICATO:</small> D.Zampa
<small>APPROVATO:</small> [Signature]	<small>APPROVATO:</small> [Signature]	<small>APPROVATO:</small> [Signature]	<small>APPROVATO:</small> [Signature]

LA DIFFUSIONE E RIPRODUZIONE, ANCHE PARZIALE, DI QUESTA TAVOLA E' VIETATA A TERMINI DI LEGGE