


LEGENDA

- Aerogeneratore
- Strade e piazzole impianto
- Sterni
- Reteneri
- Strada esistente in buono stato
- Asse strada di nuova realizzazione
- Asse strada esistente da adeguare
- Asse strada temporanea
- Curve di livello ogni 1 m

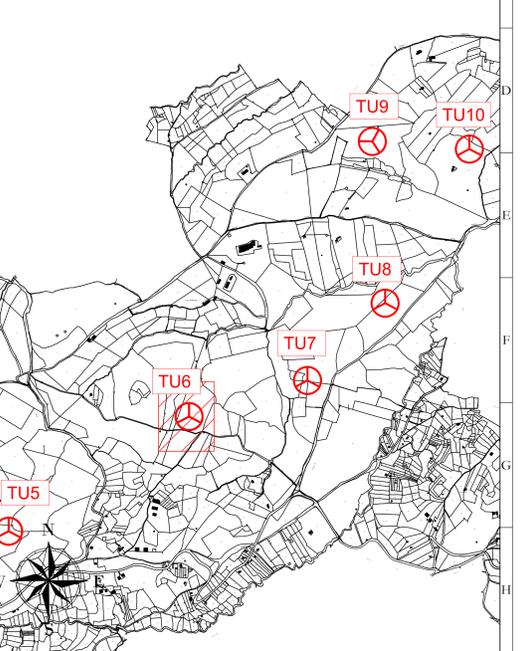

AREN Green S.r.l.
 Società soggetta alla direzione e coordinamento di AREN Electric Power S.p.A.
 Sede legale e amministrativa: Via dell'Amposio n. 308 | 47522 Cesena (FC) | P.I. +39 0547 415245
 Iscritta nel Registro delle Imprese della Romagna - Forlì-Cesena e Rimini | R.E.A. 320998 | C.F./P.Iva 04032170401

COMUNI DI FORENZA, PALAZZO SAN GERVASIO (PZ)
 LOCALITA' "TUFAROLI"

**PROGETTO PER LA REALIZZAZIONE DI
 IMPIANTO EOLICO
 "TUFAROLI"**

<p>REDAZIONE/PROGETTISTA Aren Electric Power Spa Società per Azioni con limited liability Via dell'Amposio 308 - 47522 Cesena (FC) P.I. +39 0547 415245 - Fax +39 0547 415274 P.Iva 04032170401 Registro delle Imprese di Forlì-Cesena R.E.A. 317048</p>		<p>TITOLO E DATA PROGETTISTA Ing. Simone Tibi Ordine degli Ingegneri di Forlì-Cesena Mar. 2016</p>
---	--	--

PROFILO LONGITUDINALE - TU6 (1/4)

<p>CODICE DEL PROGETTO TUFDCS.06.T1012 01 0.0</p>	<p>FORNITORE A0</p>	<p>SCALA 1:100-1:500</p>	<p>FASE PROGETTO DEFINITIVO</p>
<p>DESCRIZIONE</p>	<p>DATA</p>	<p>REDATTO</p>	<p>VERIFICATO</p>
<p>Primo emissione</p>	<p>06/03/2015</p>	<p>E.Tombasi</p>	<p>S.Zampieri</p>
<p>01</p>			
<p>02</p>			
<p>03</p>			
<p>04</p>			
<p>05</p>			

FILE: TUG_15 definitivo_01a_pnan_2.dwg

LA DIFFUSIONE E RIPRODUZIONE, ANCHE PARZIALE, DI QUESTA TAVOLA E' VIETATA A TERMINI DI LEGGE