

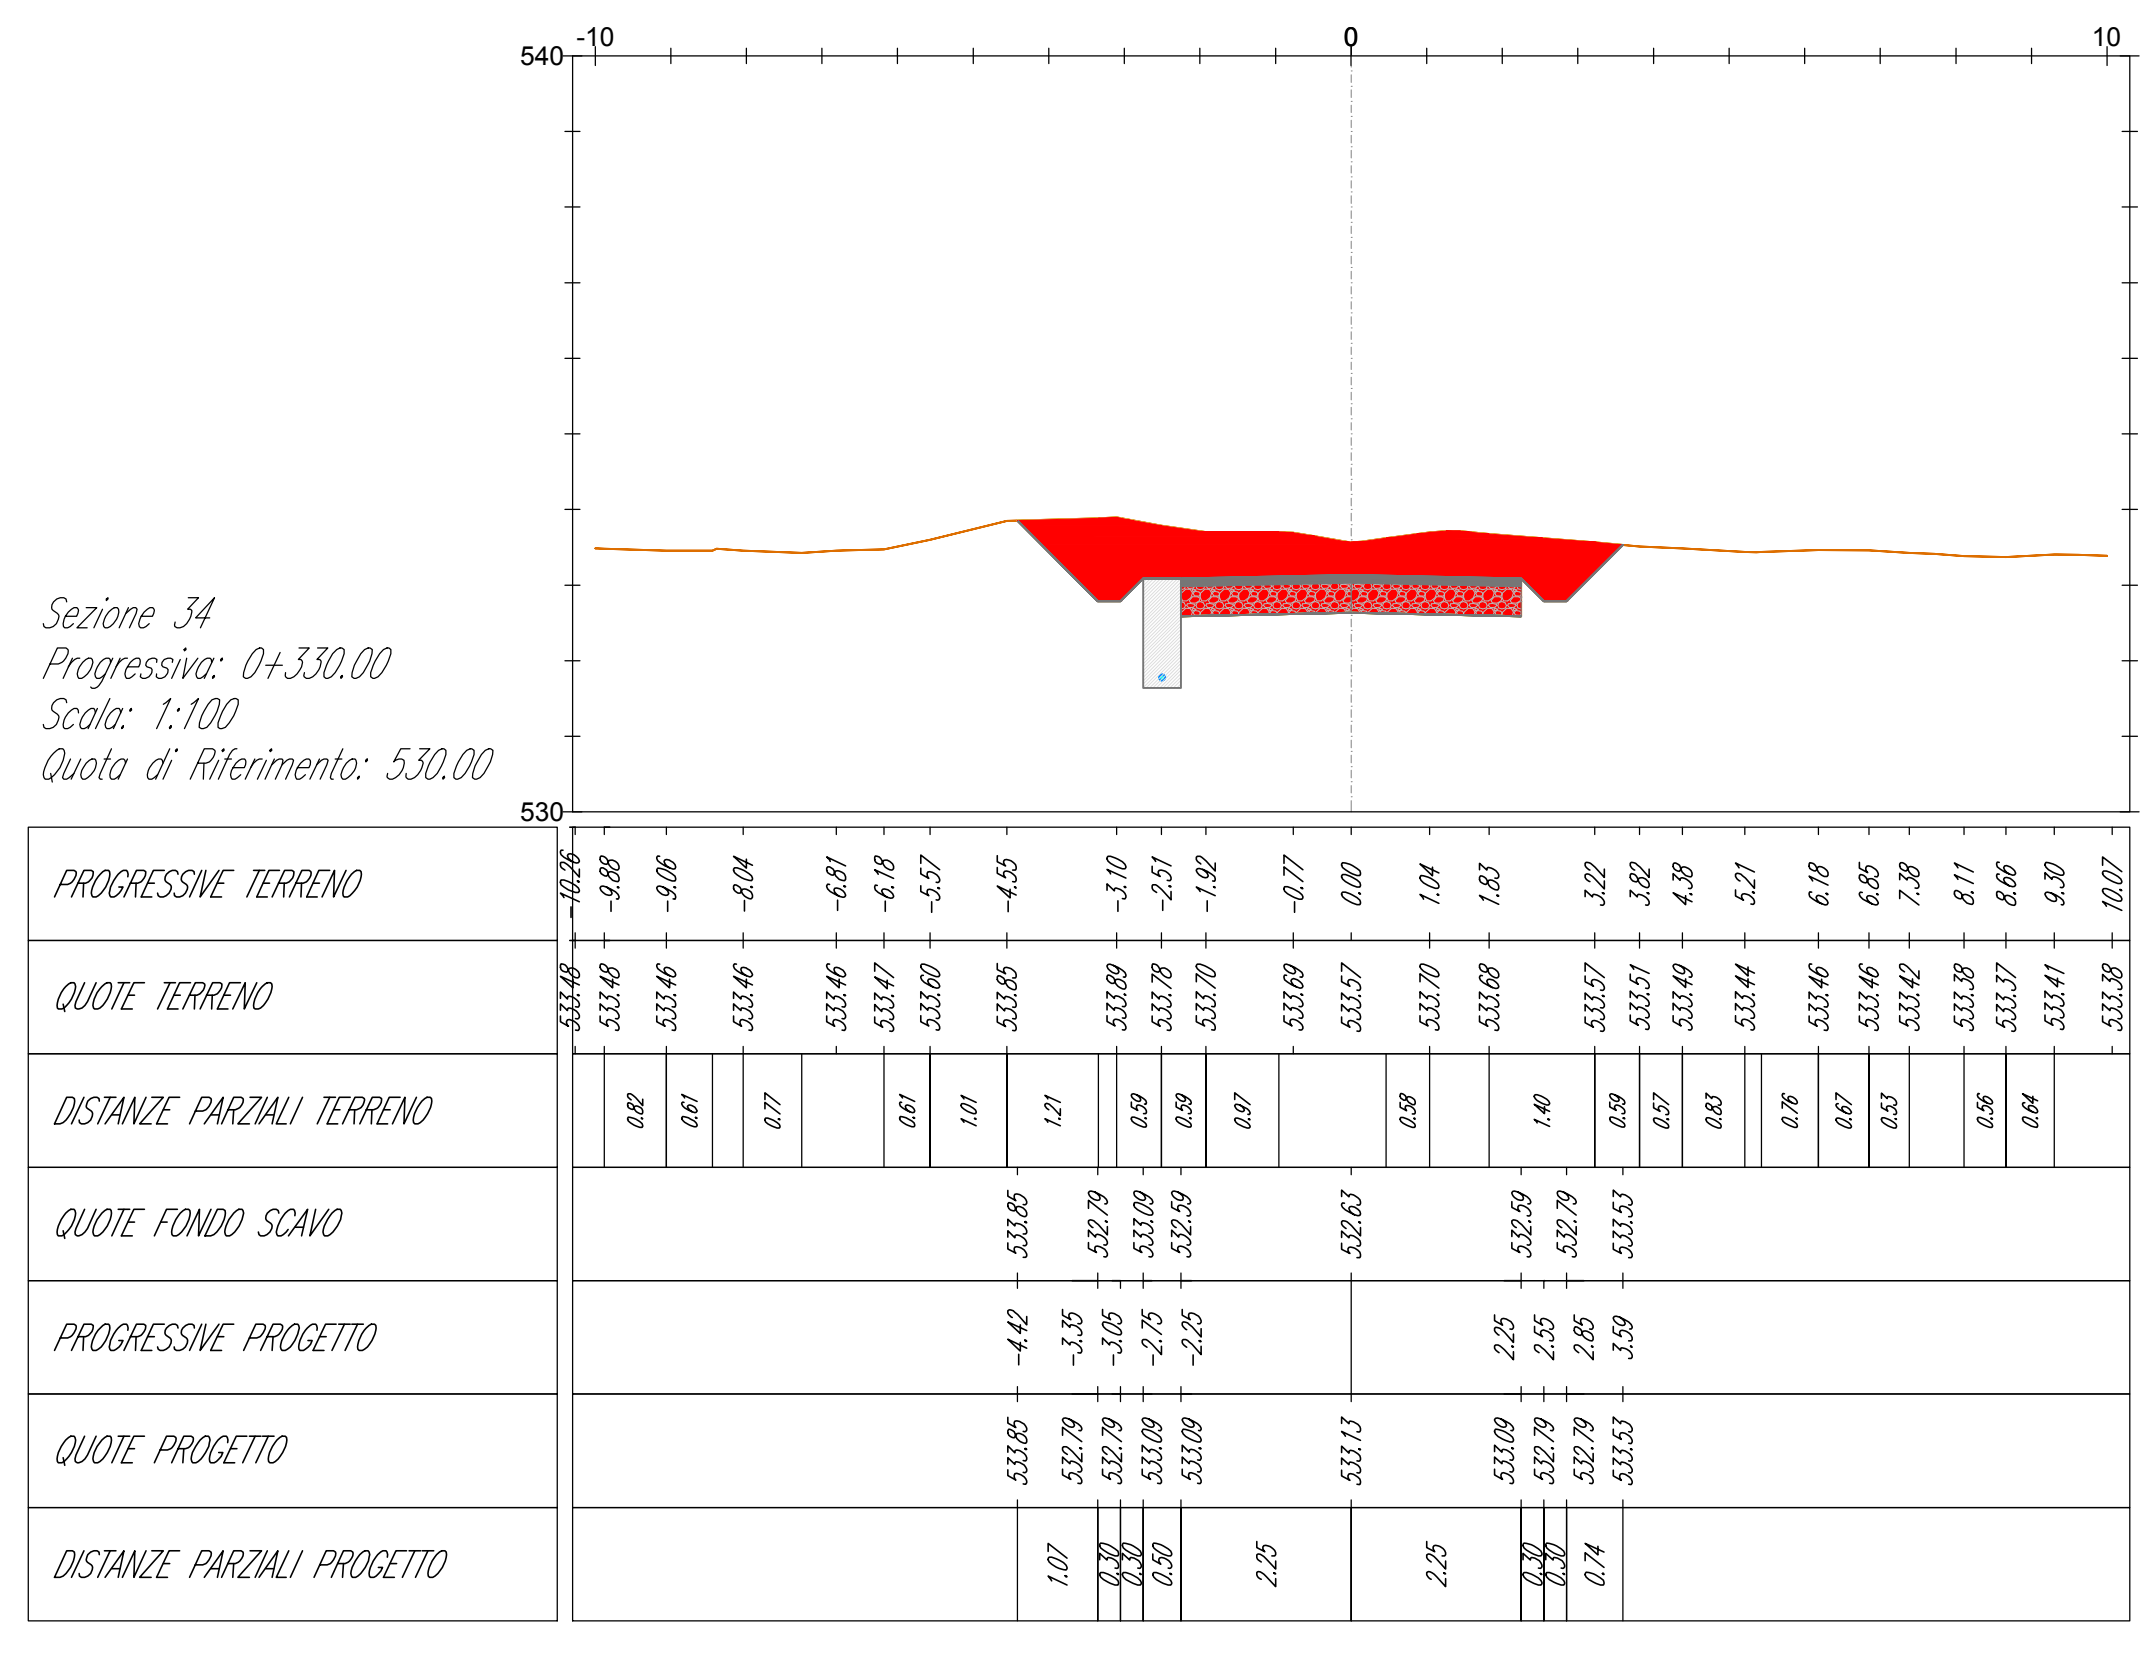
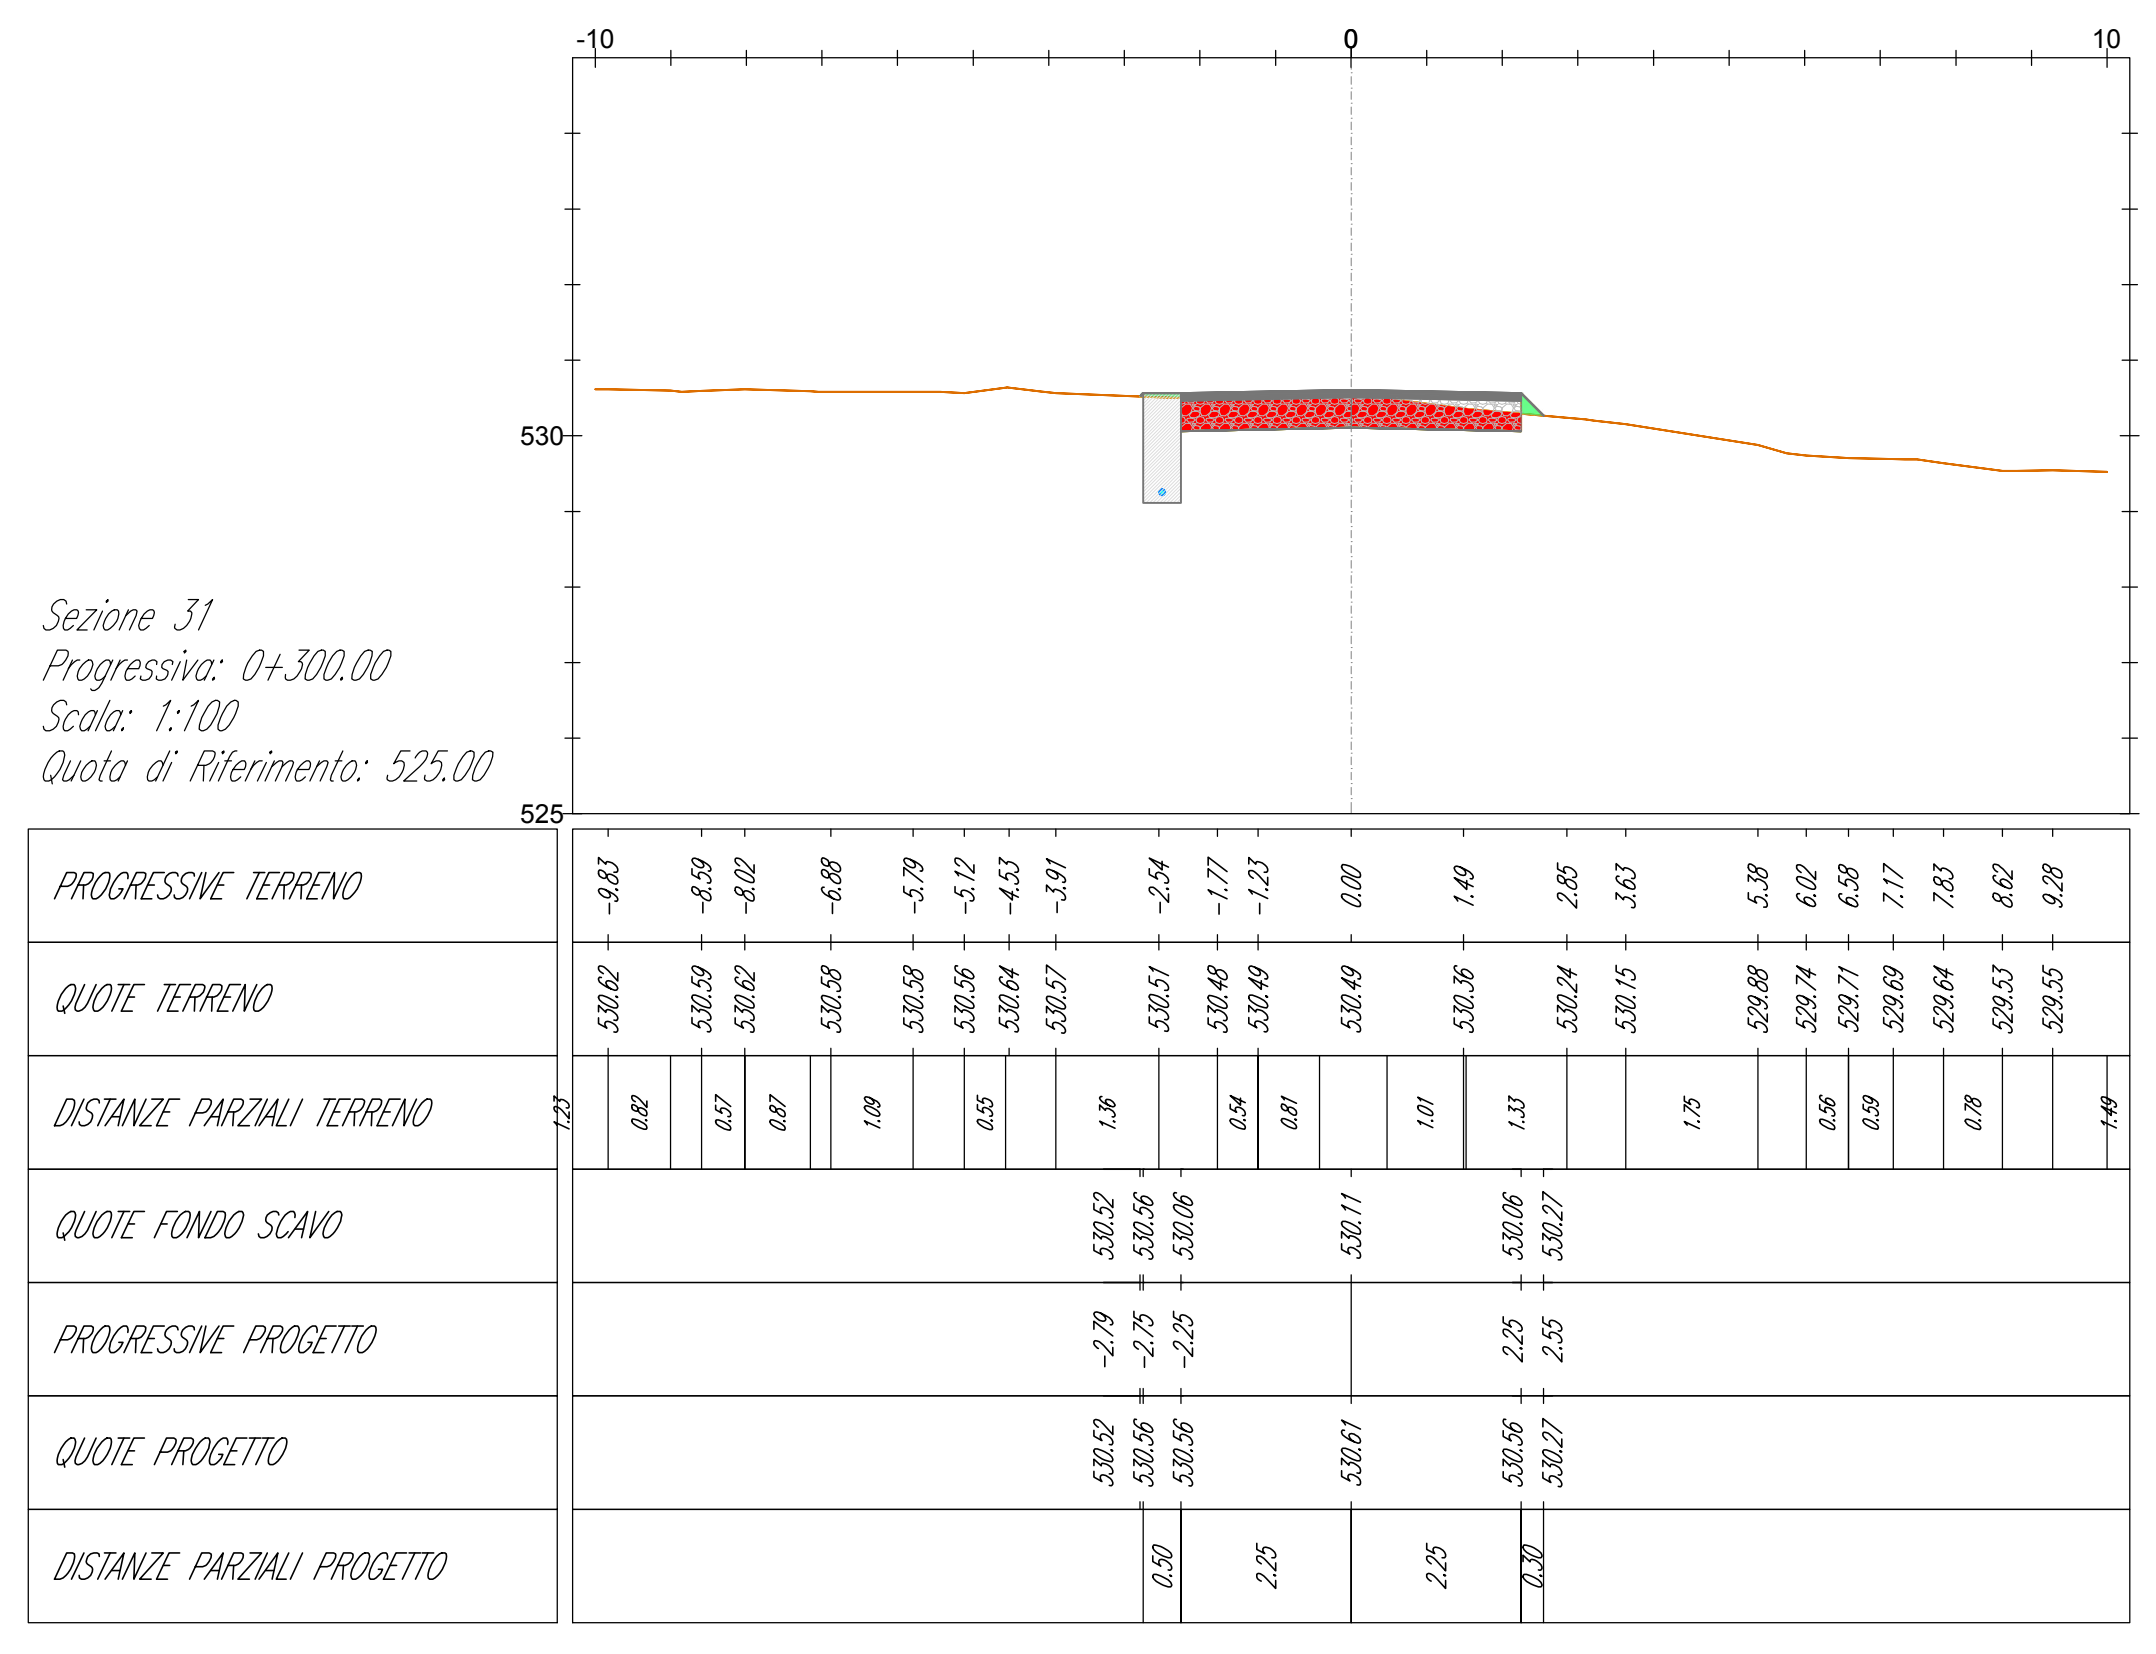
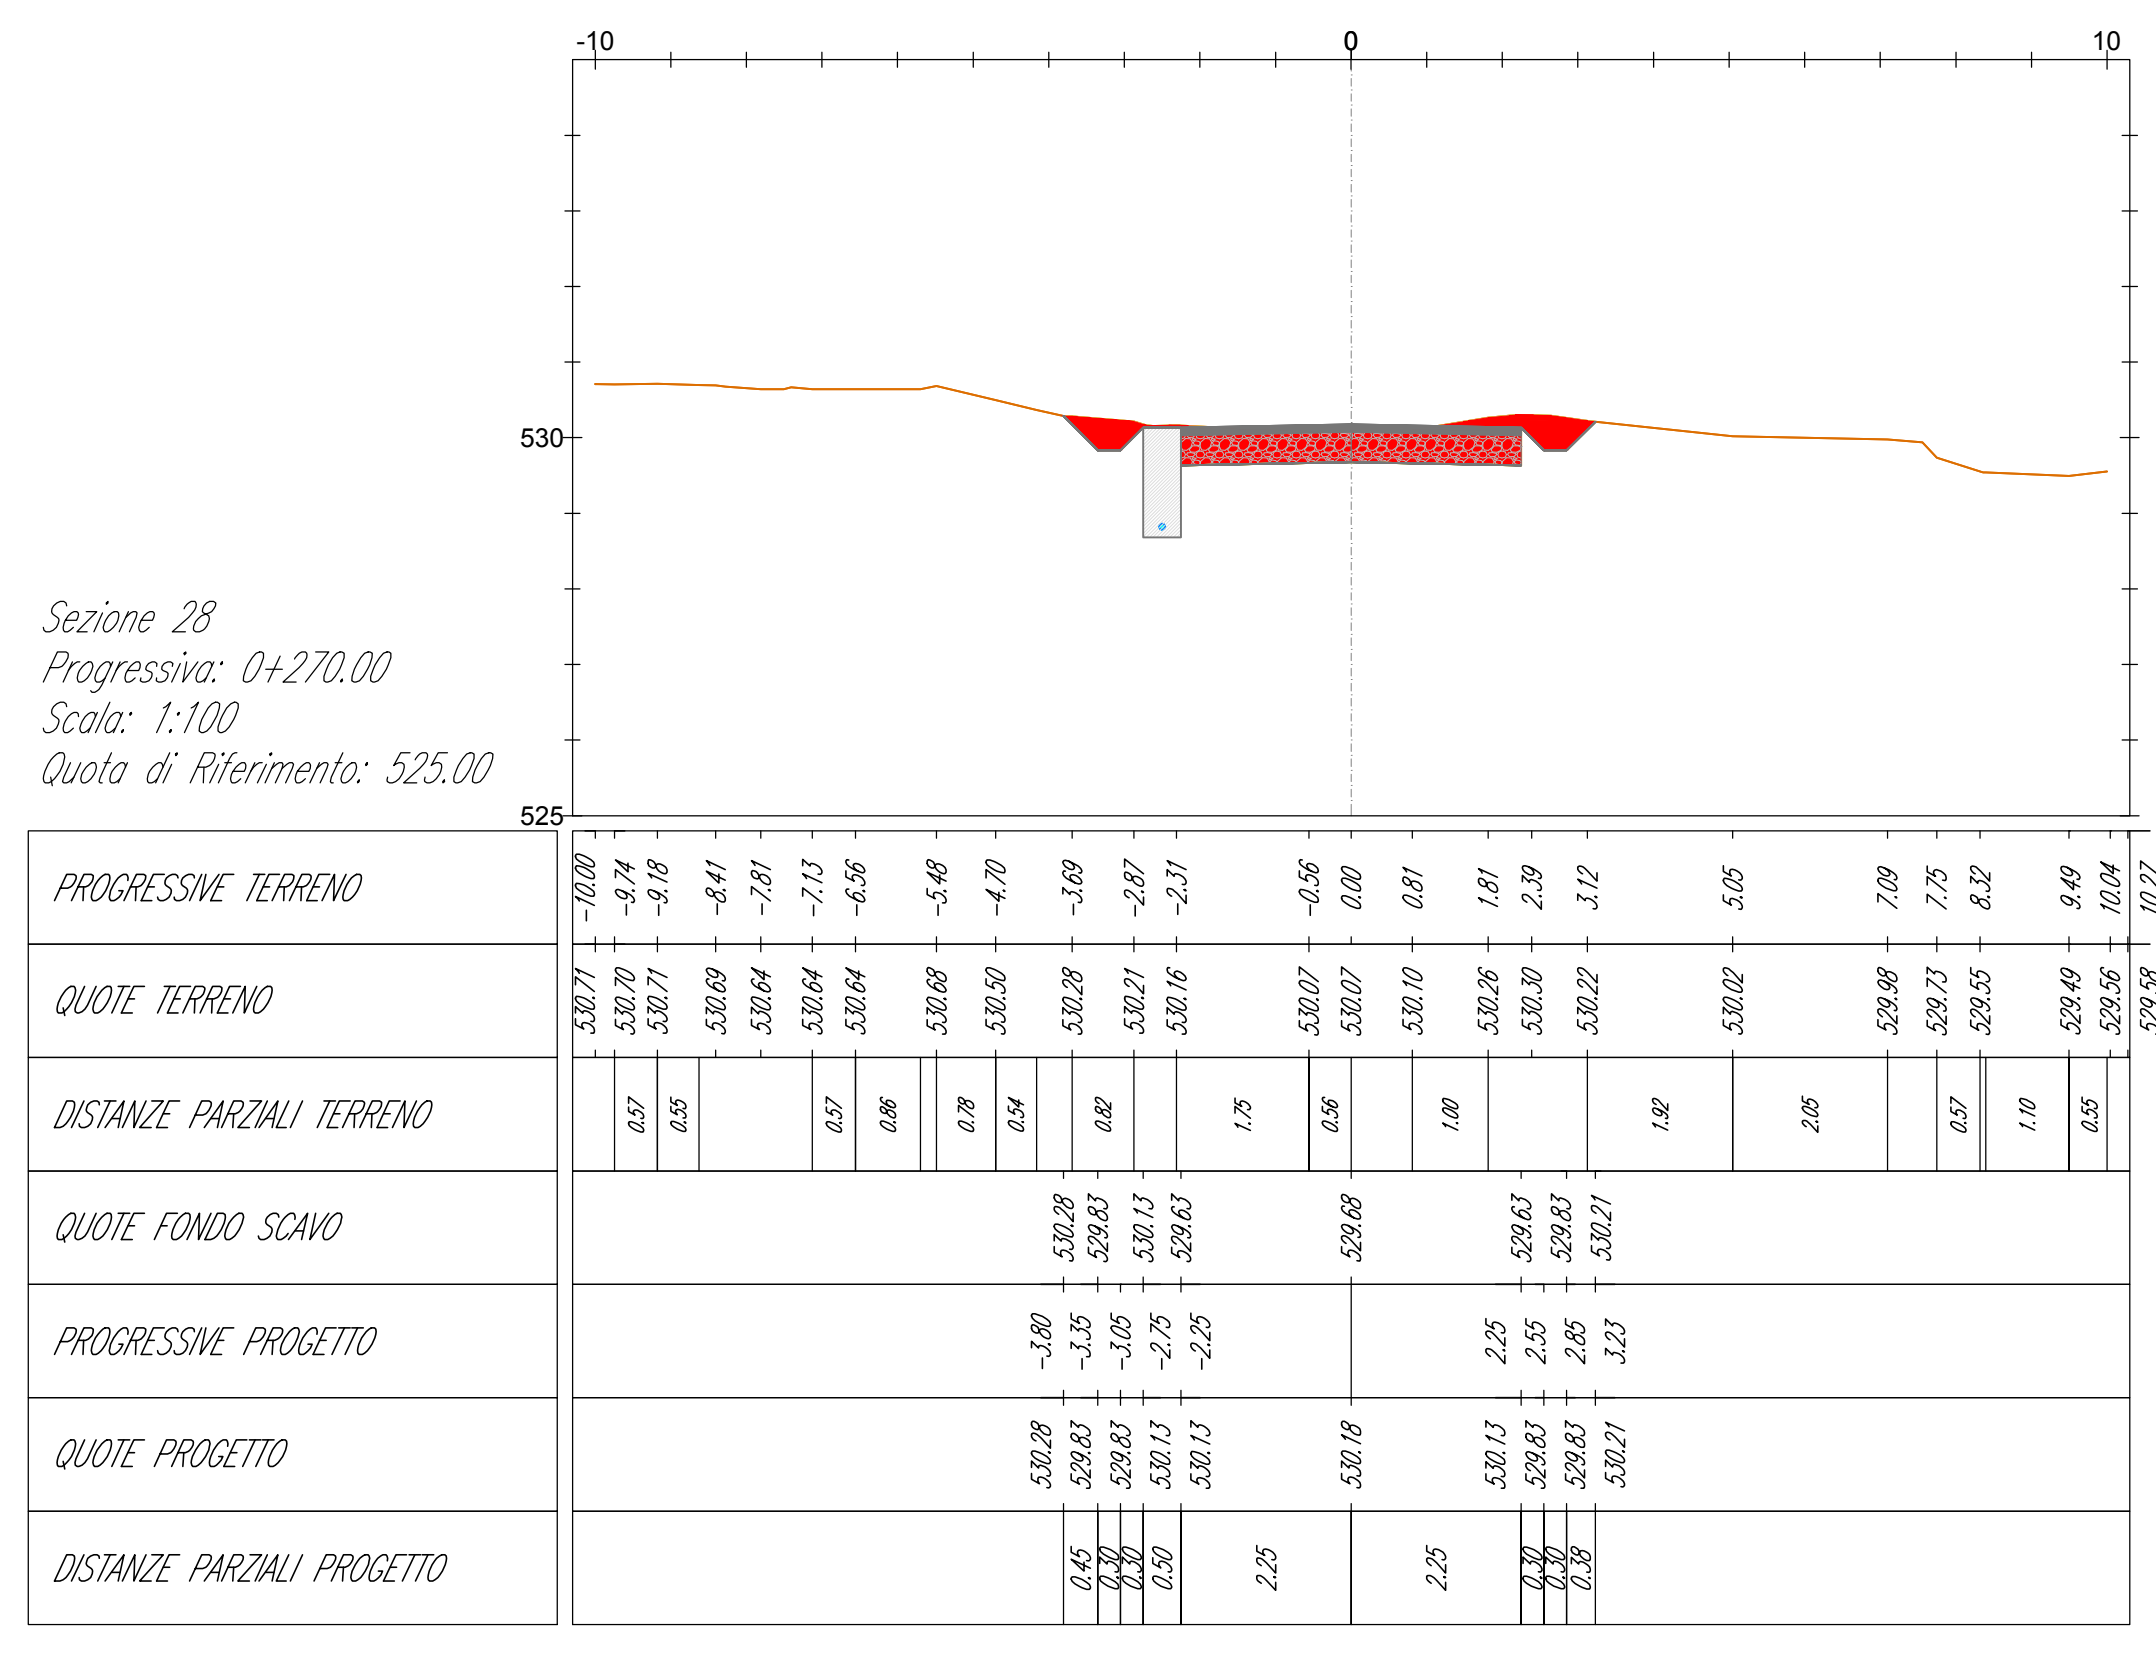
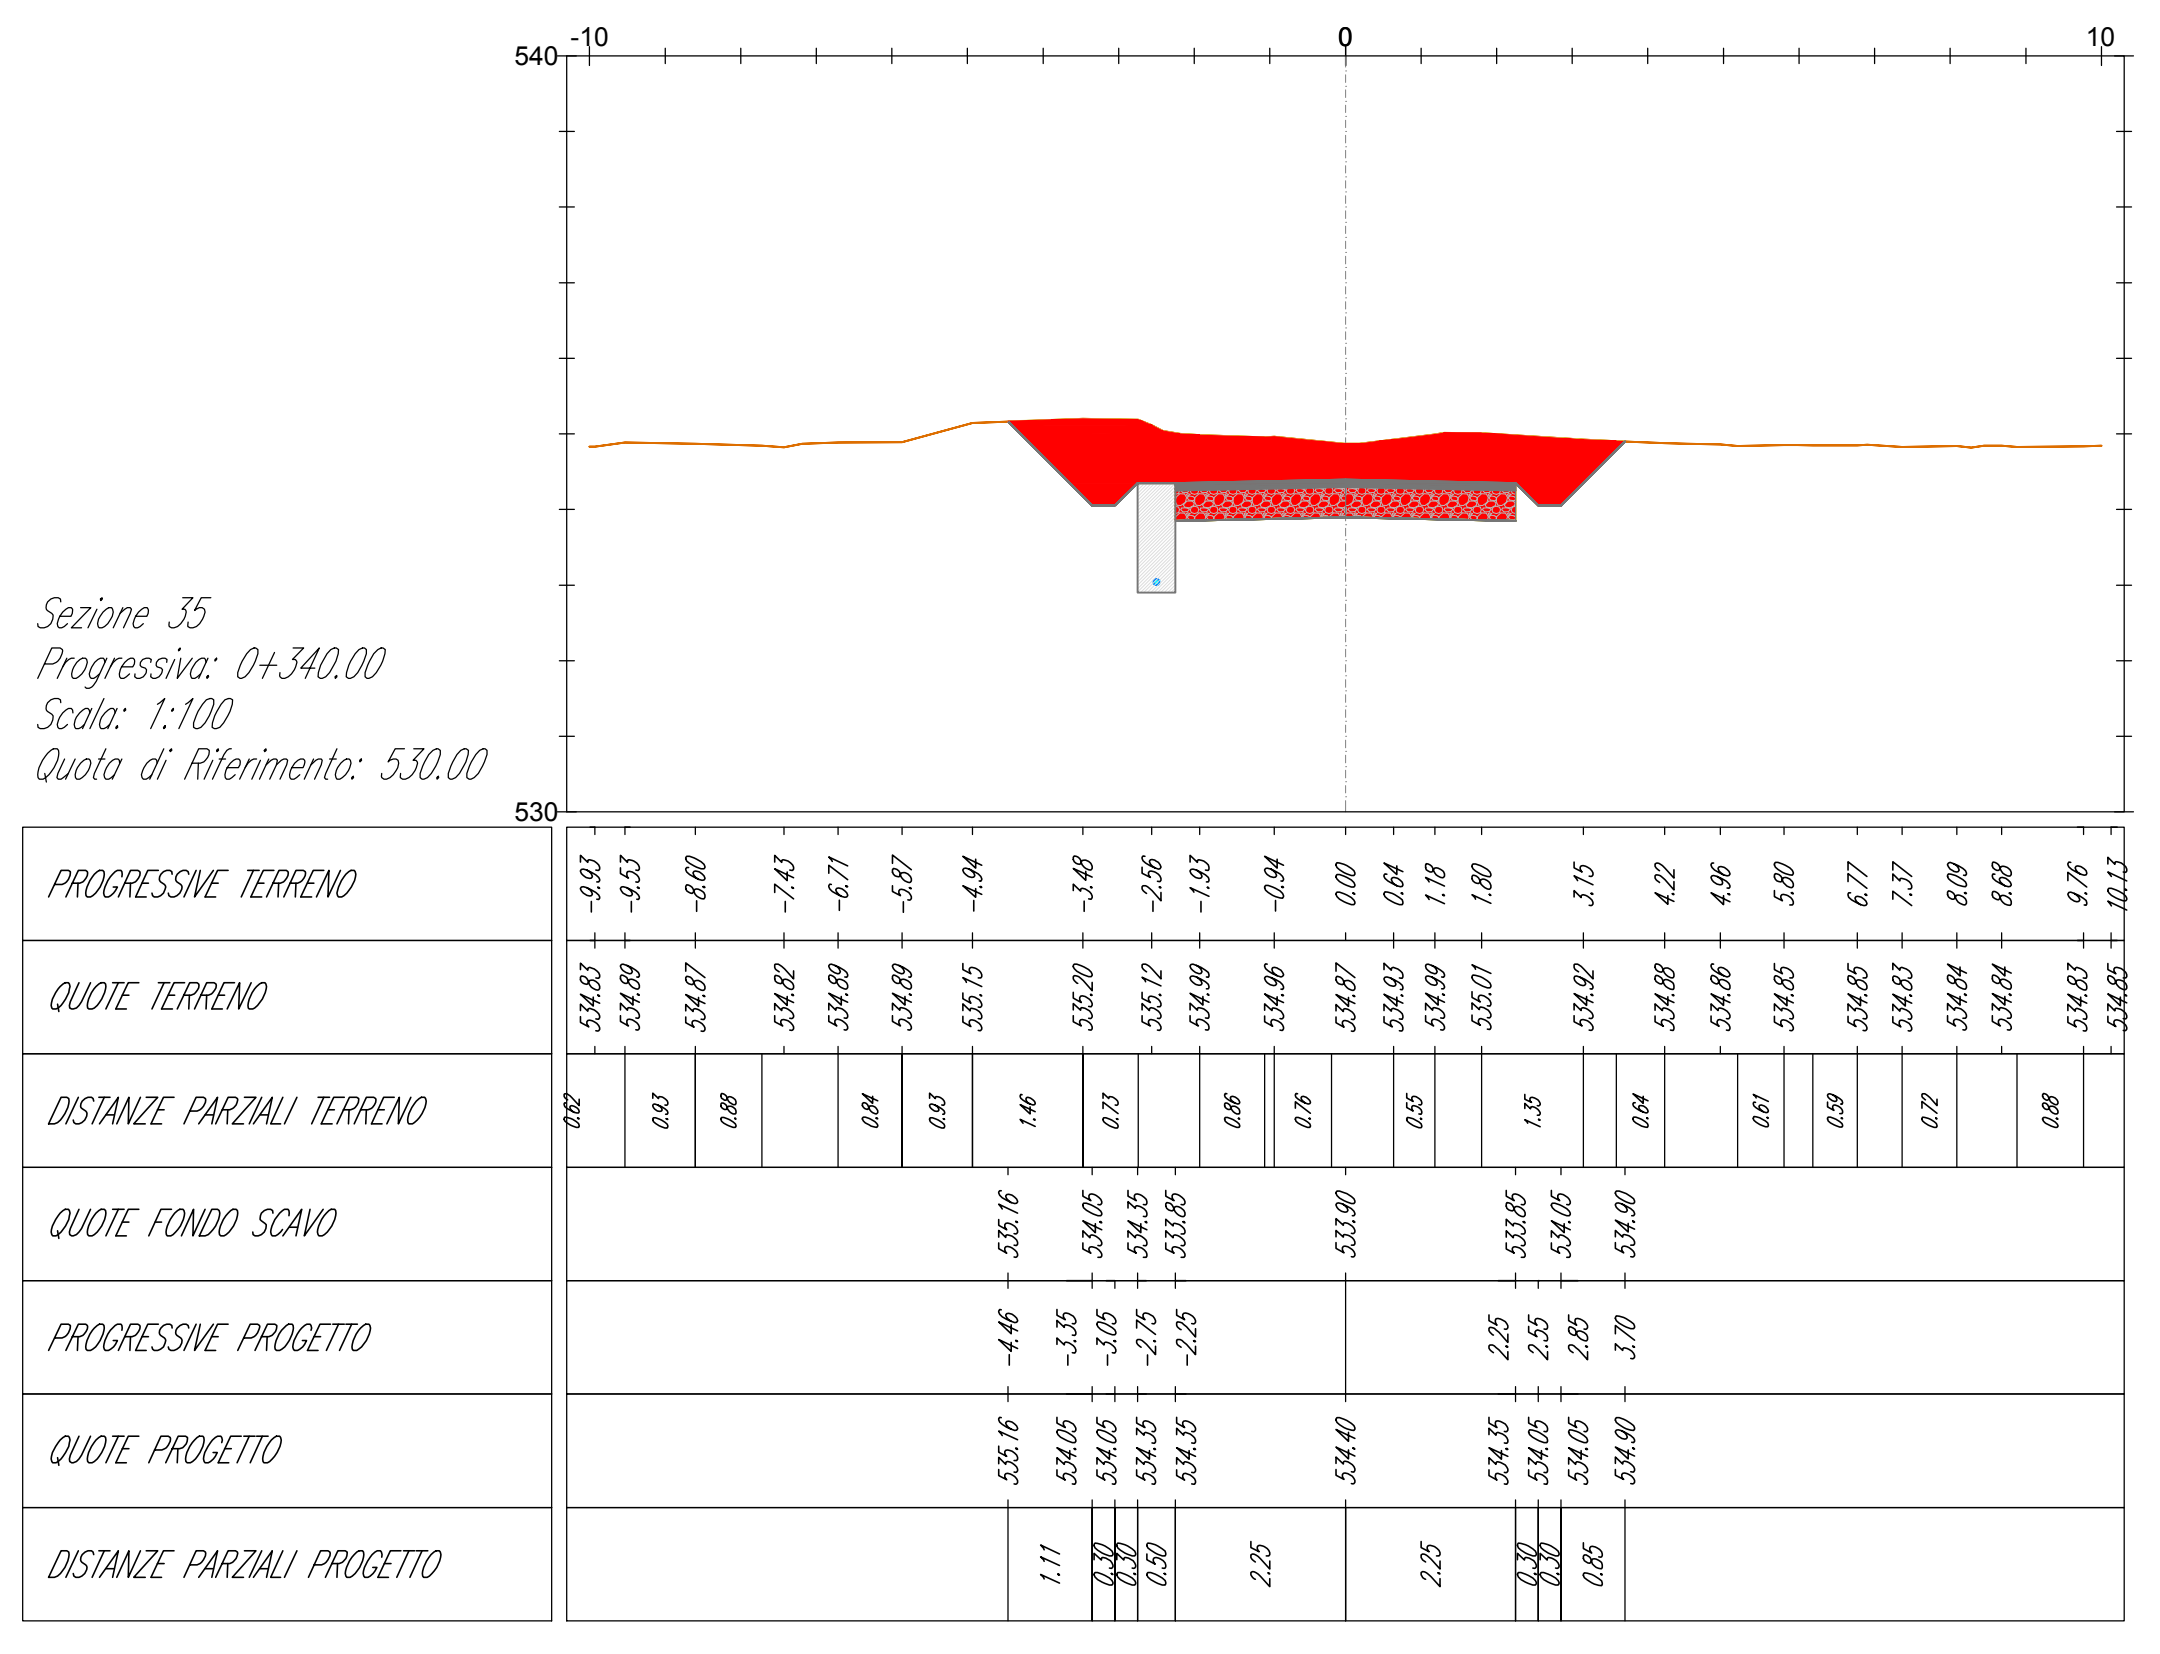







Sezione 28
Progressiva: 0+270,00
Scala: 1:100
Quota di Riferimento: 525,00

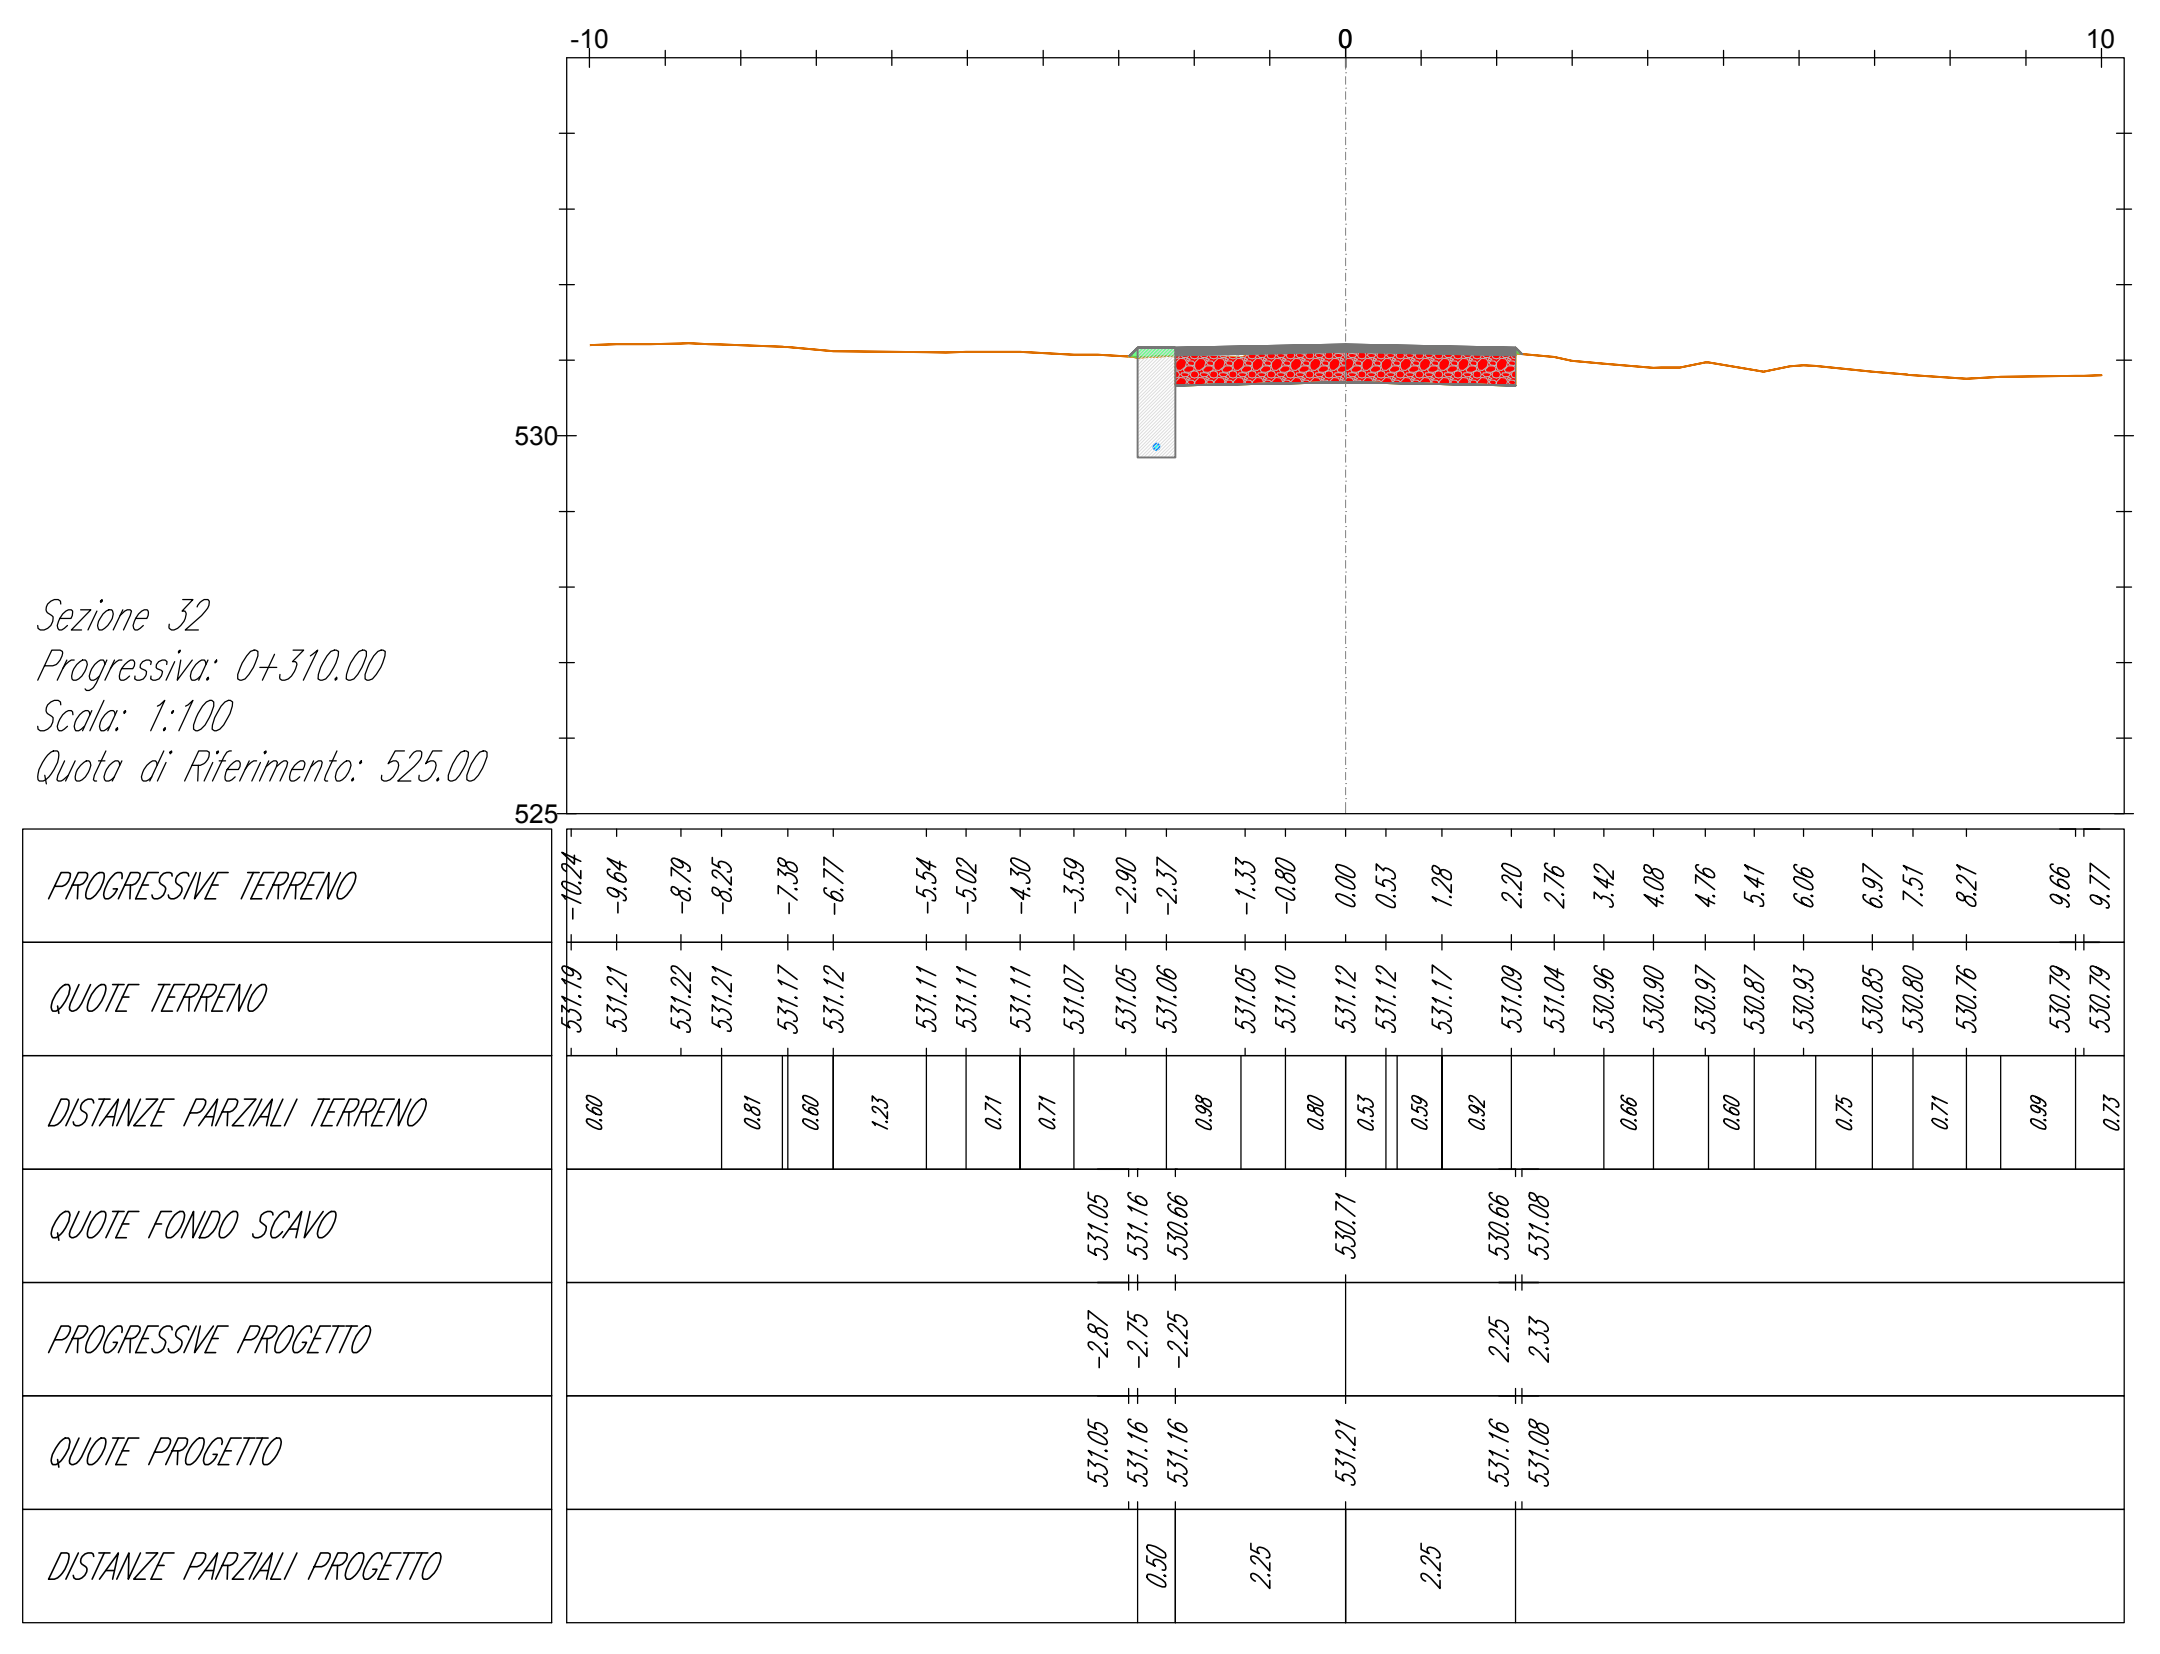

Sezione 29
Progressiva: 0+280,00
Scala: 1:100
Quota di Riferimento: 525,00

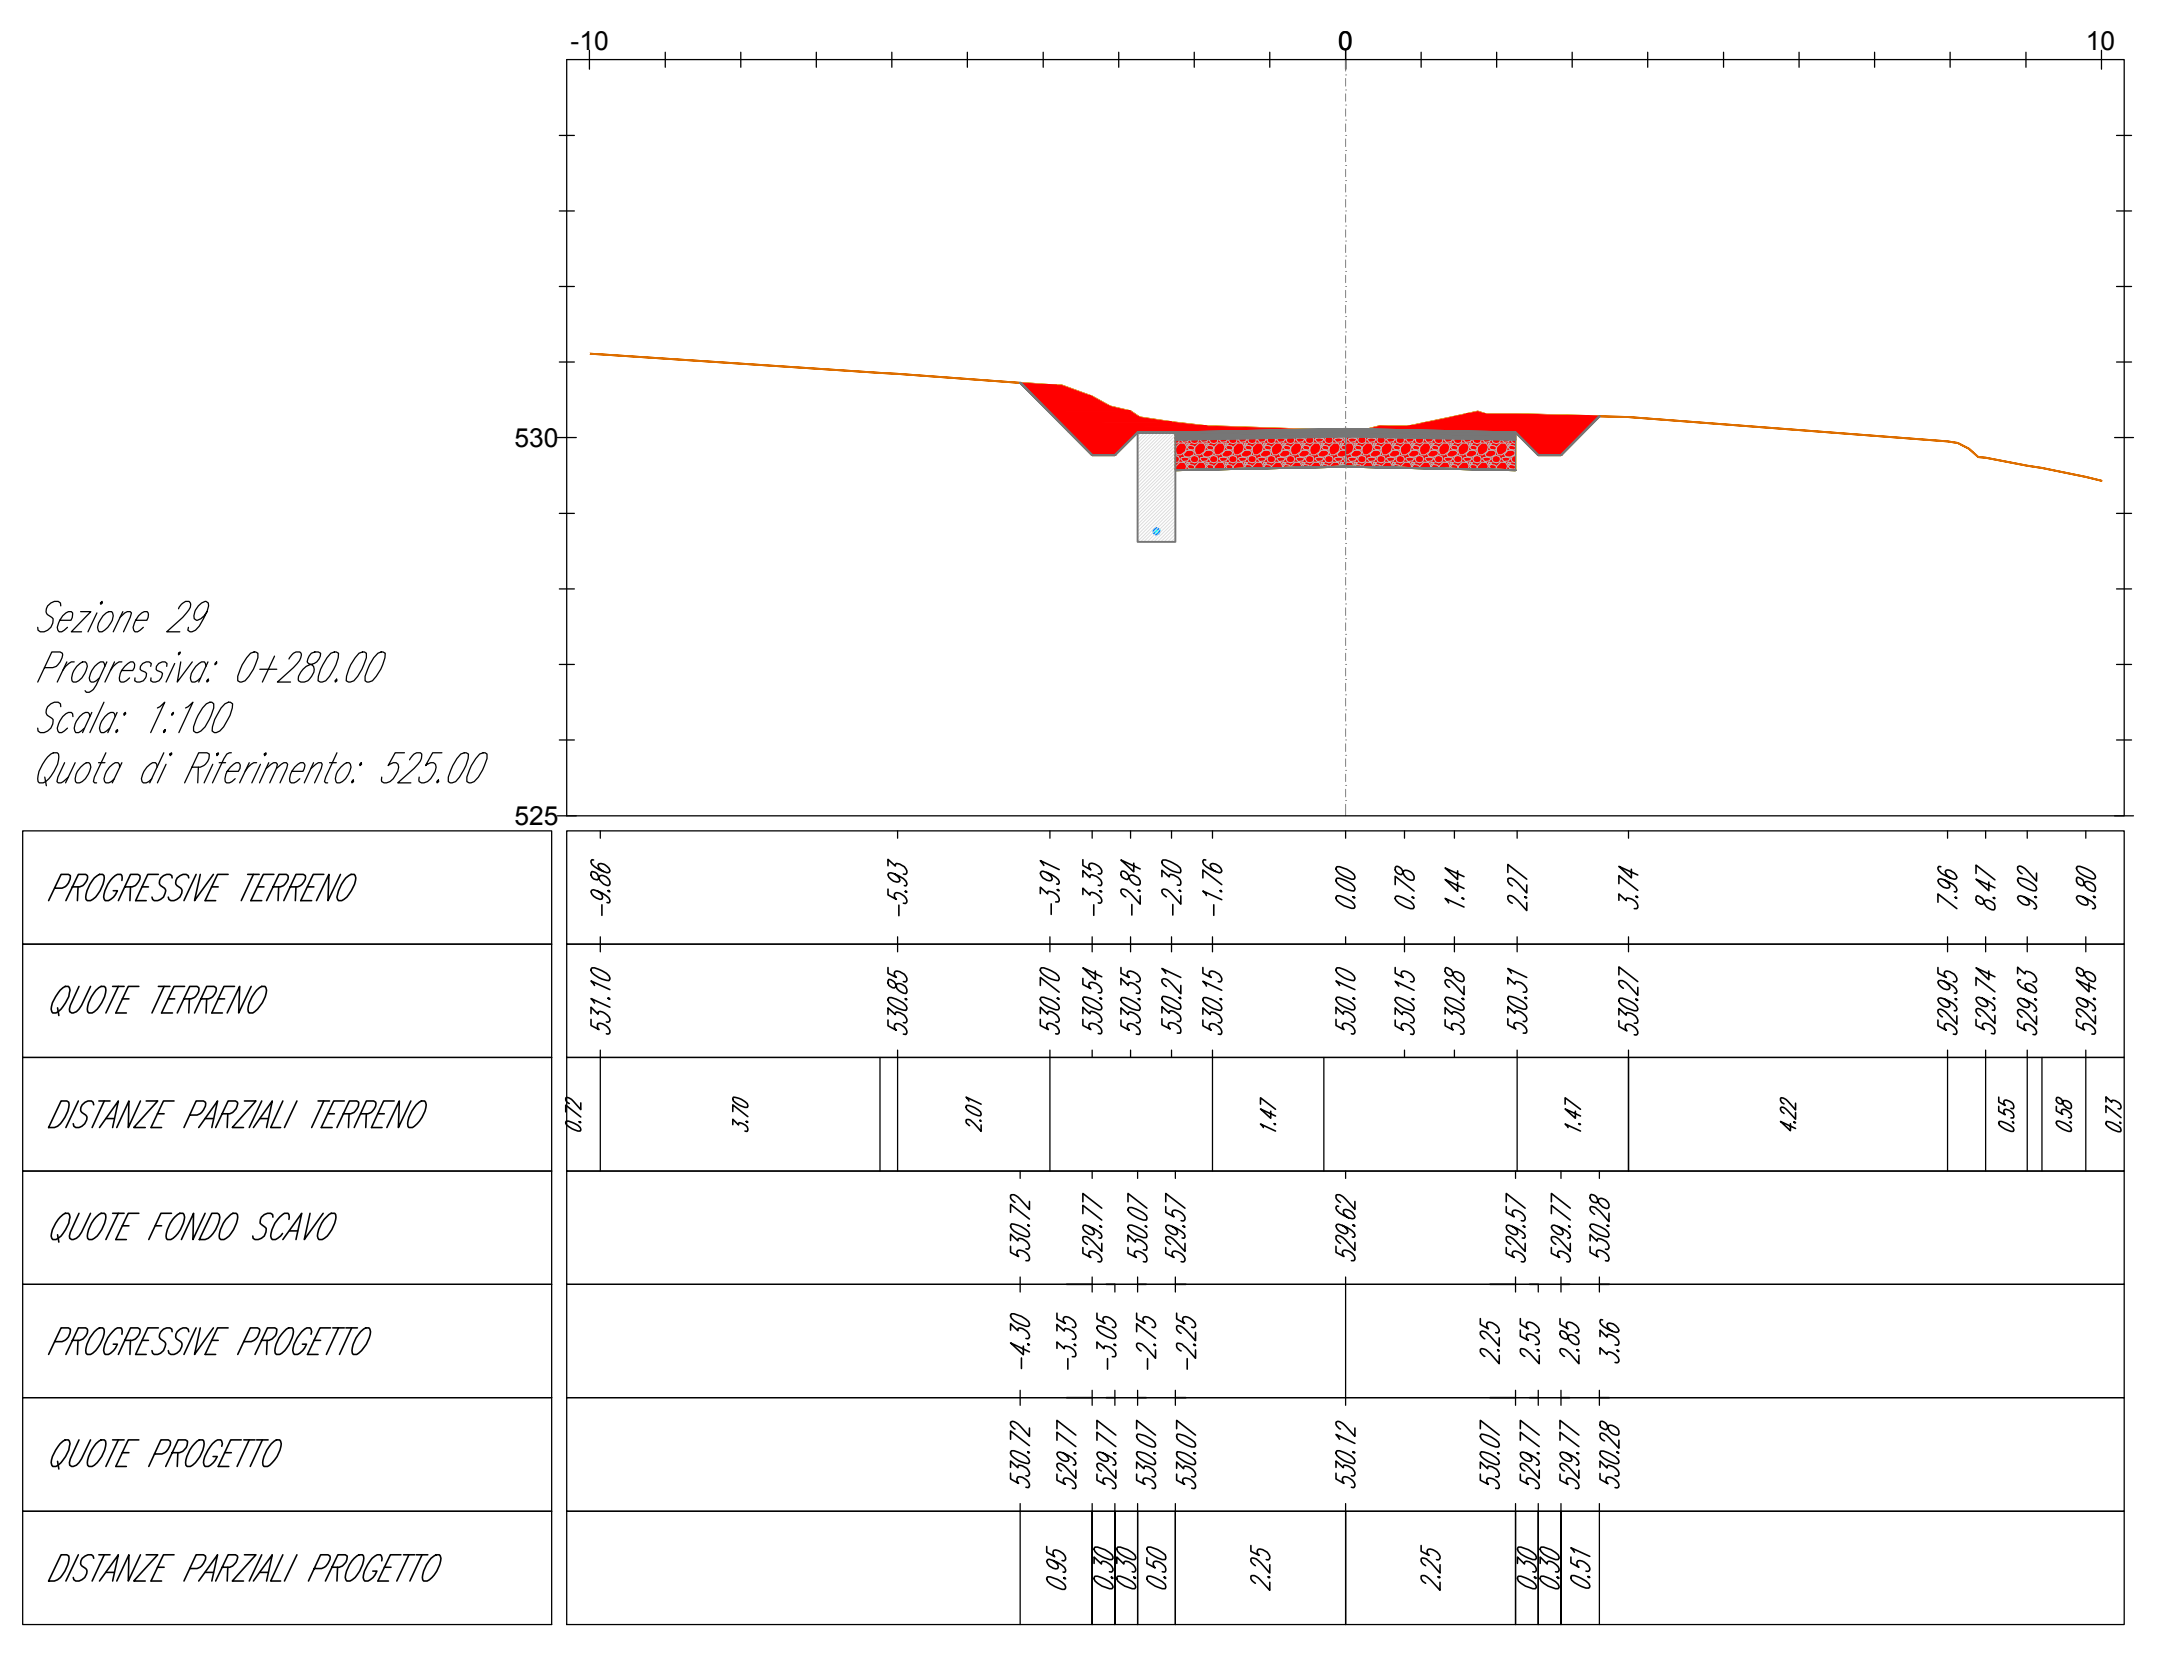

Sezione 30
Progressiva: 0+290,00
Scala: 1:100
Quota di Riferimento: 525,00

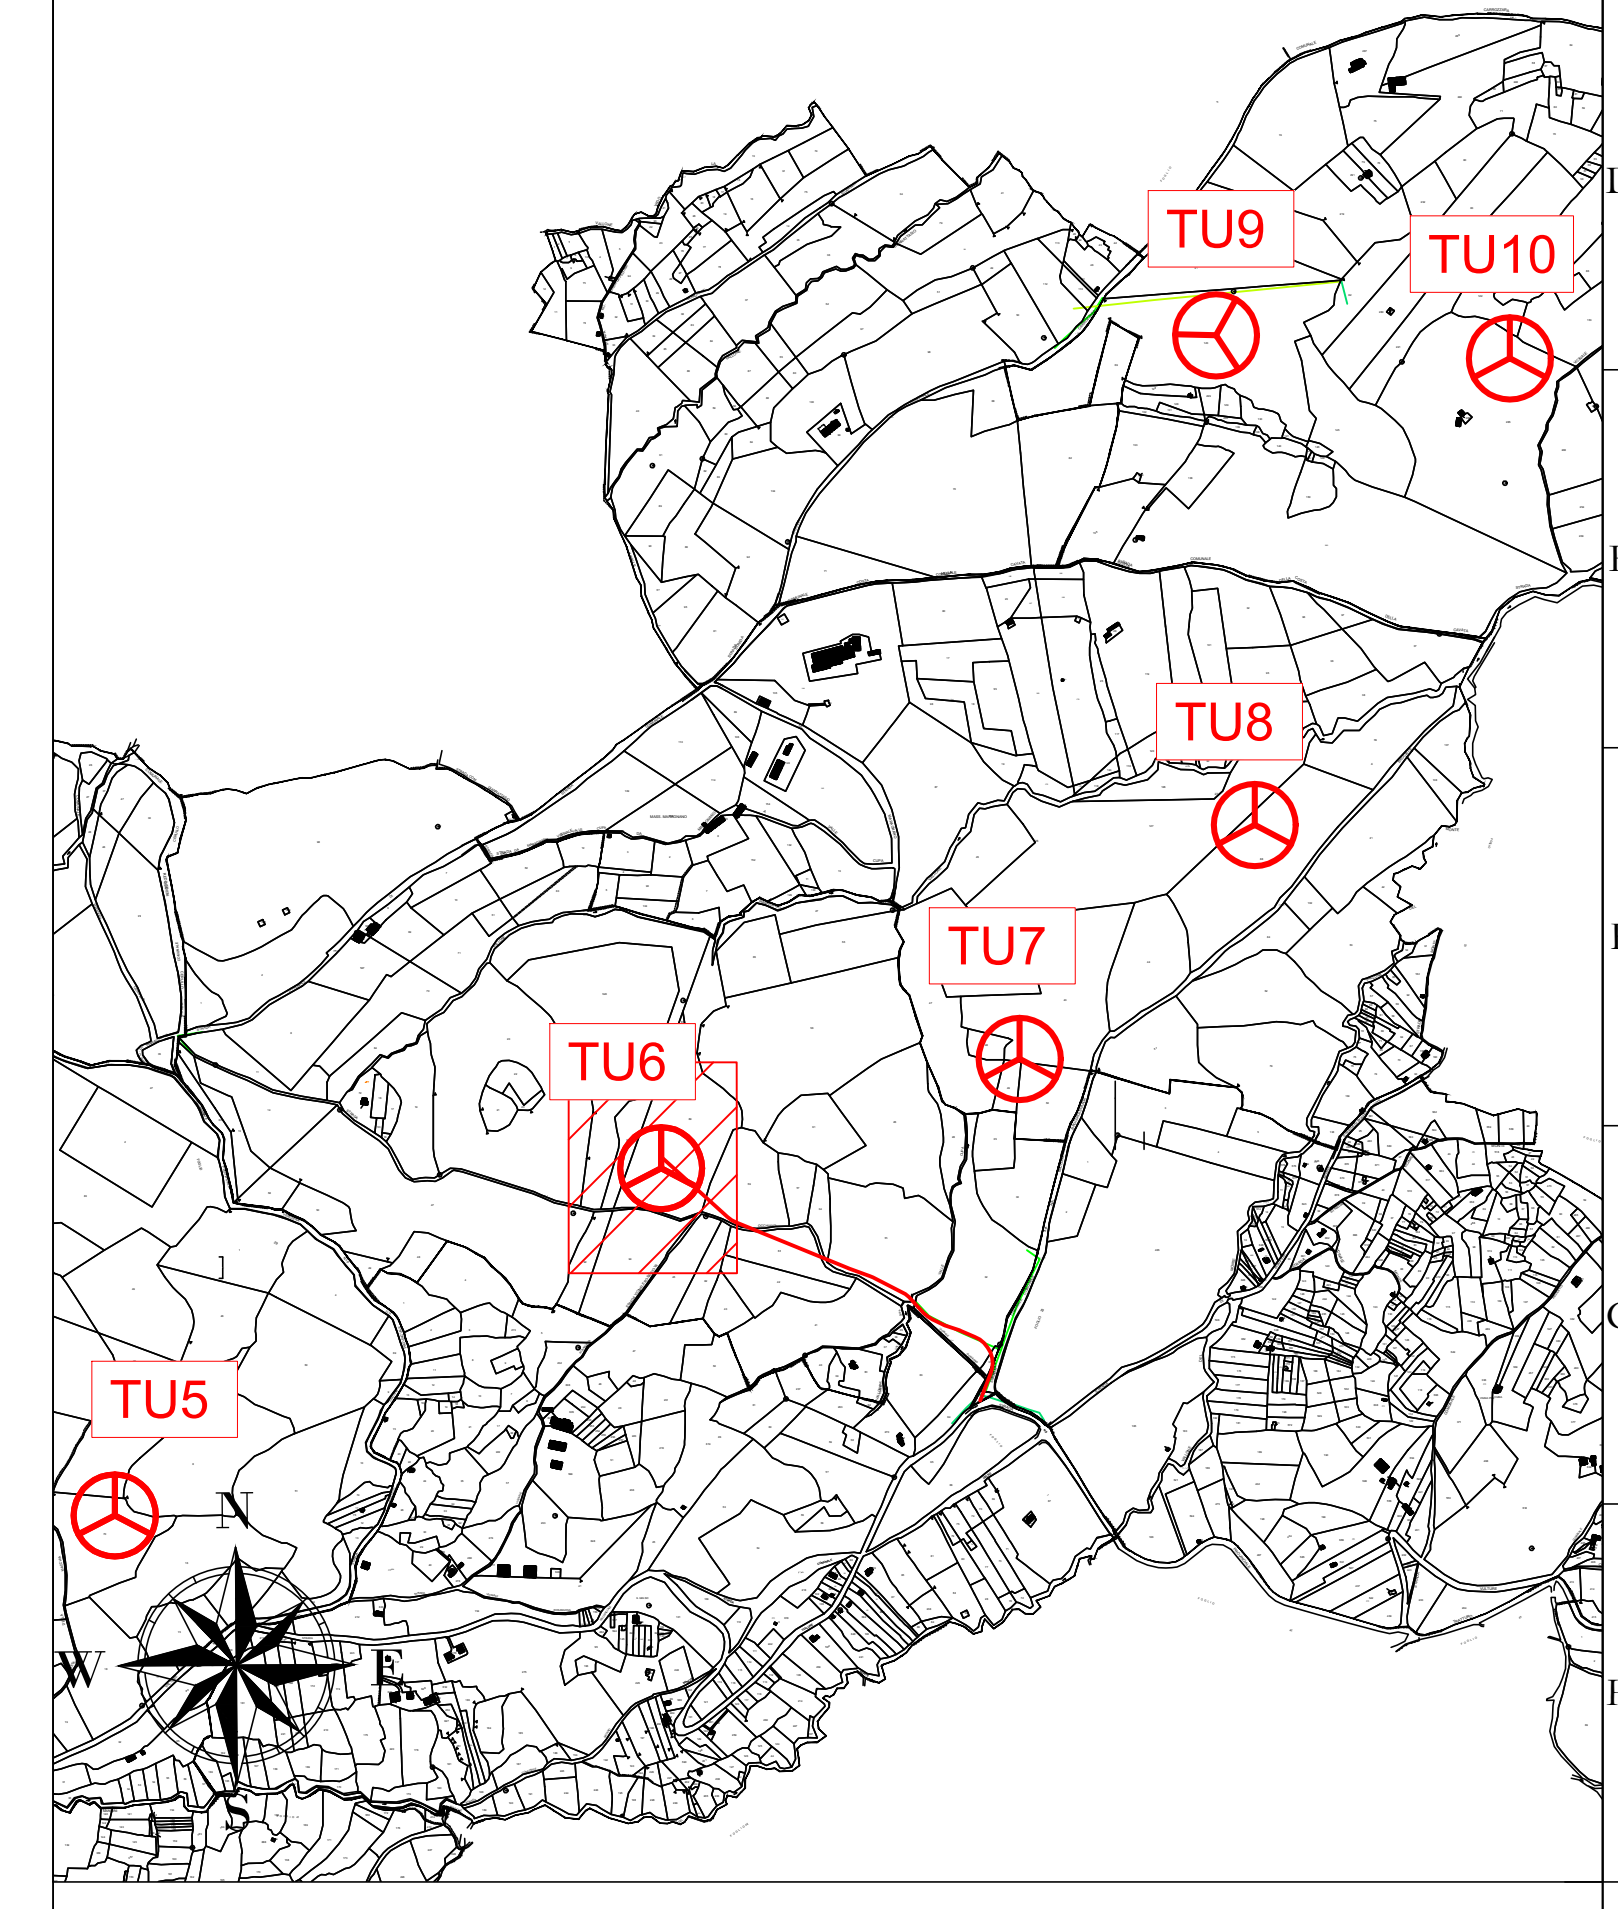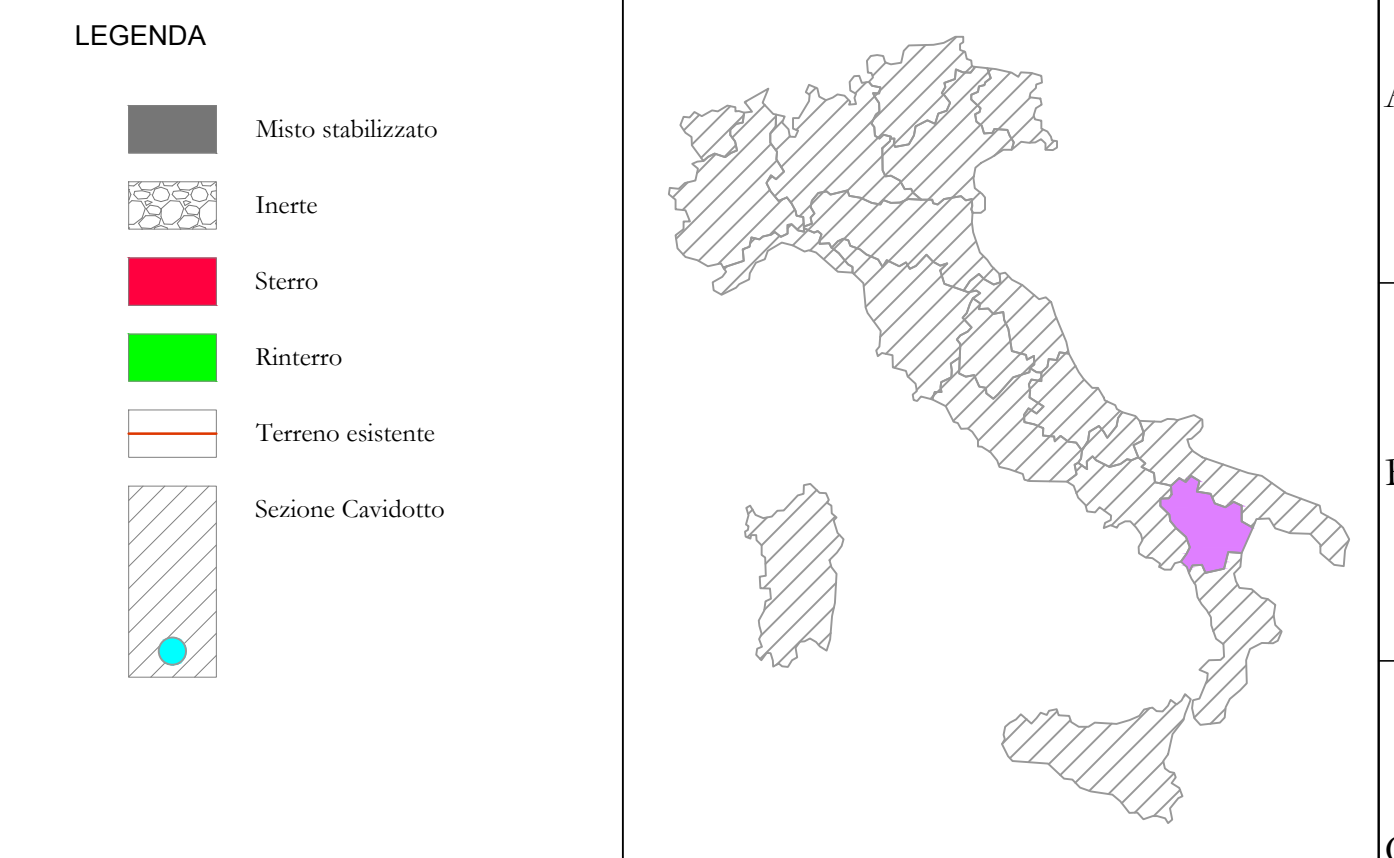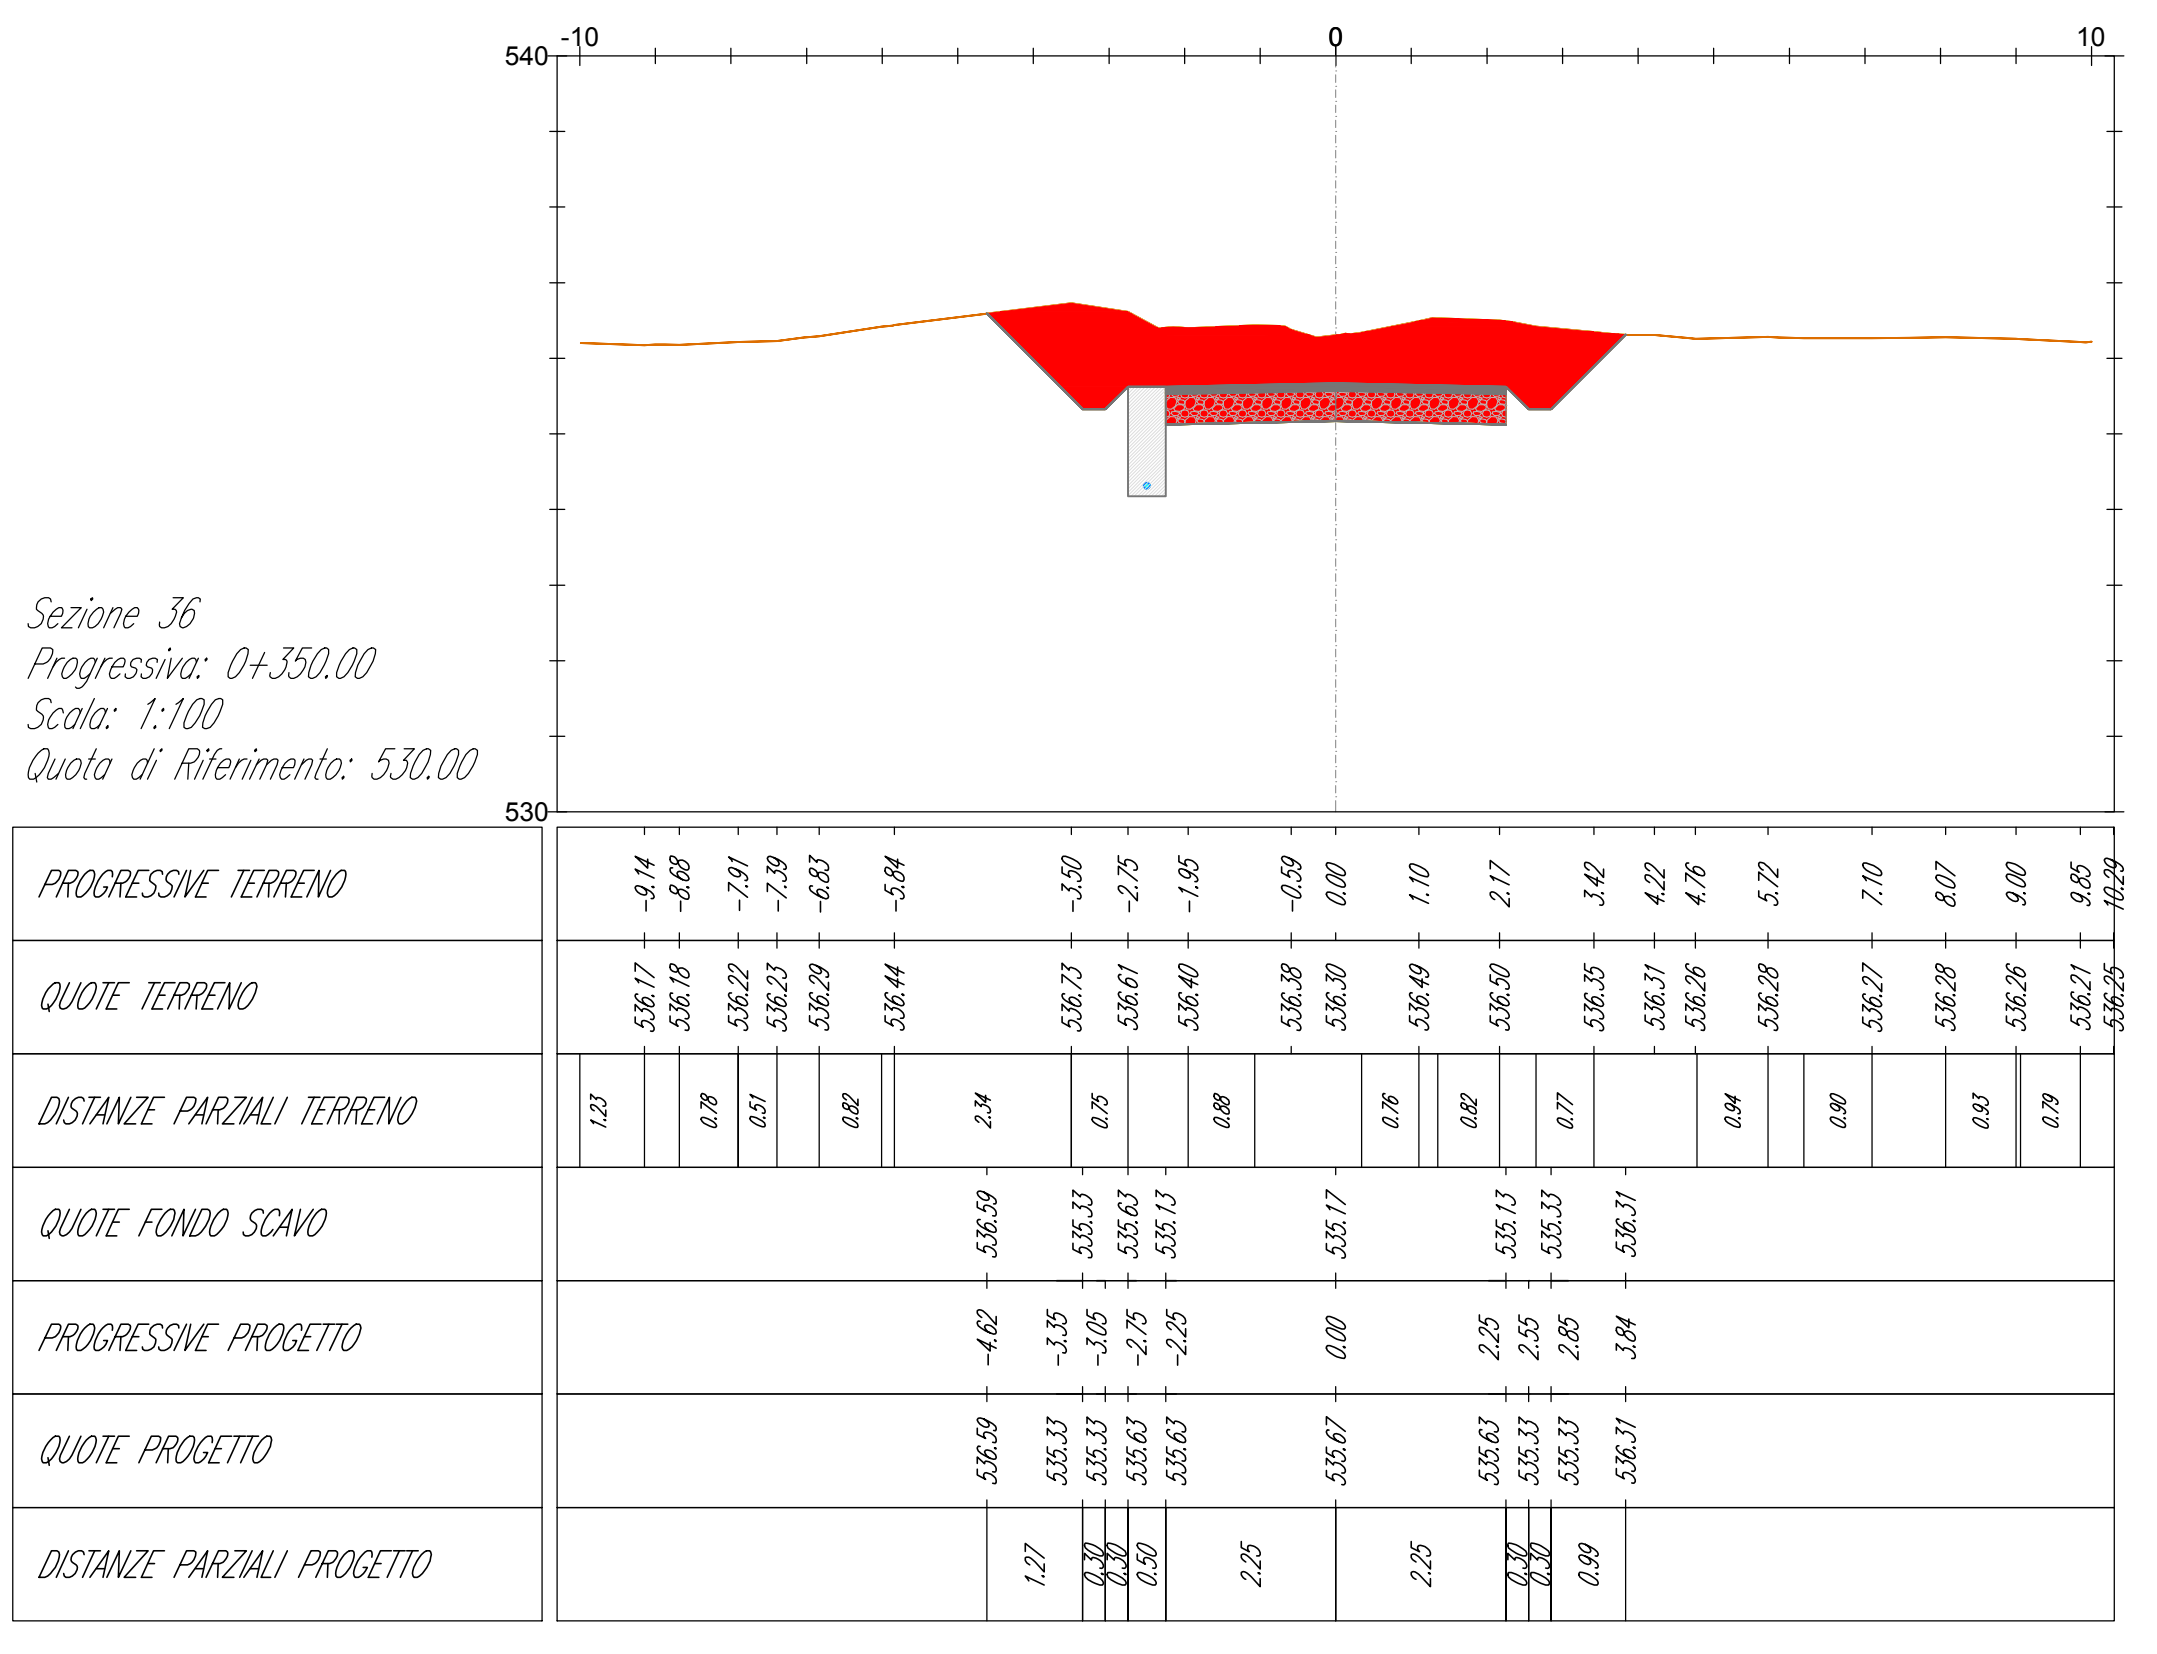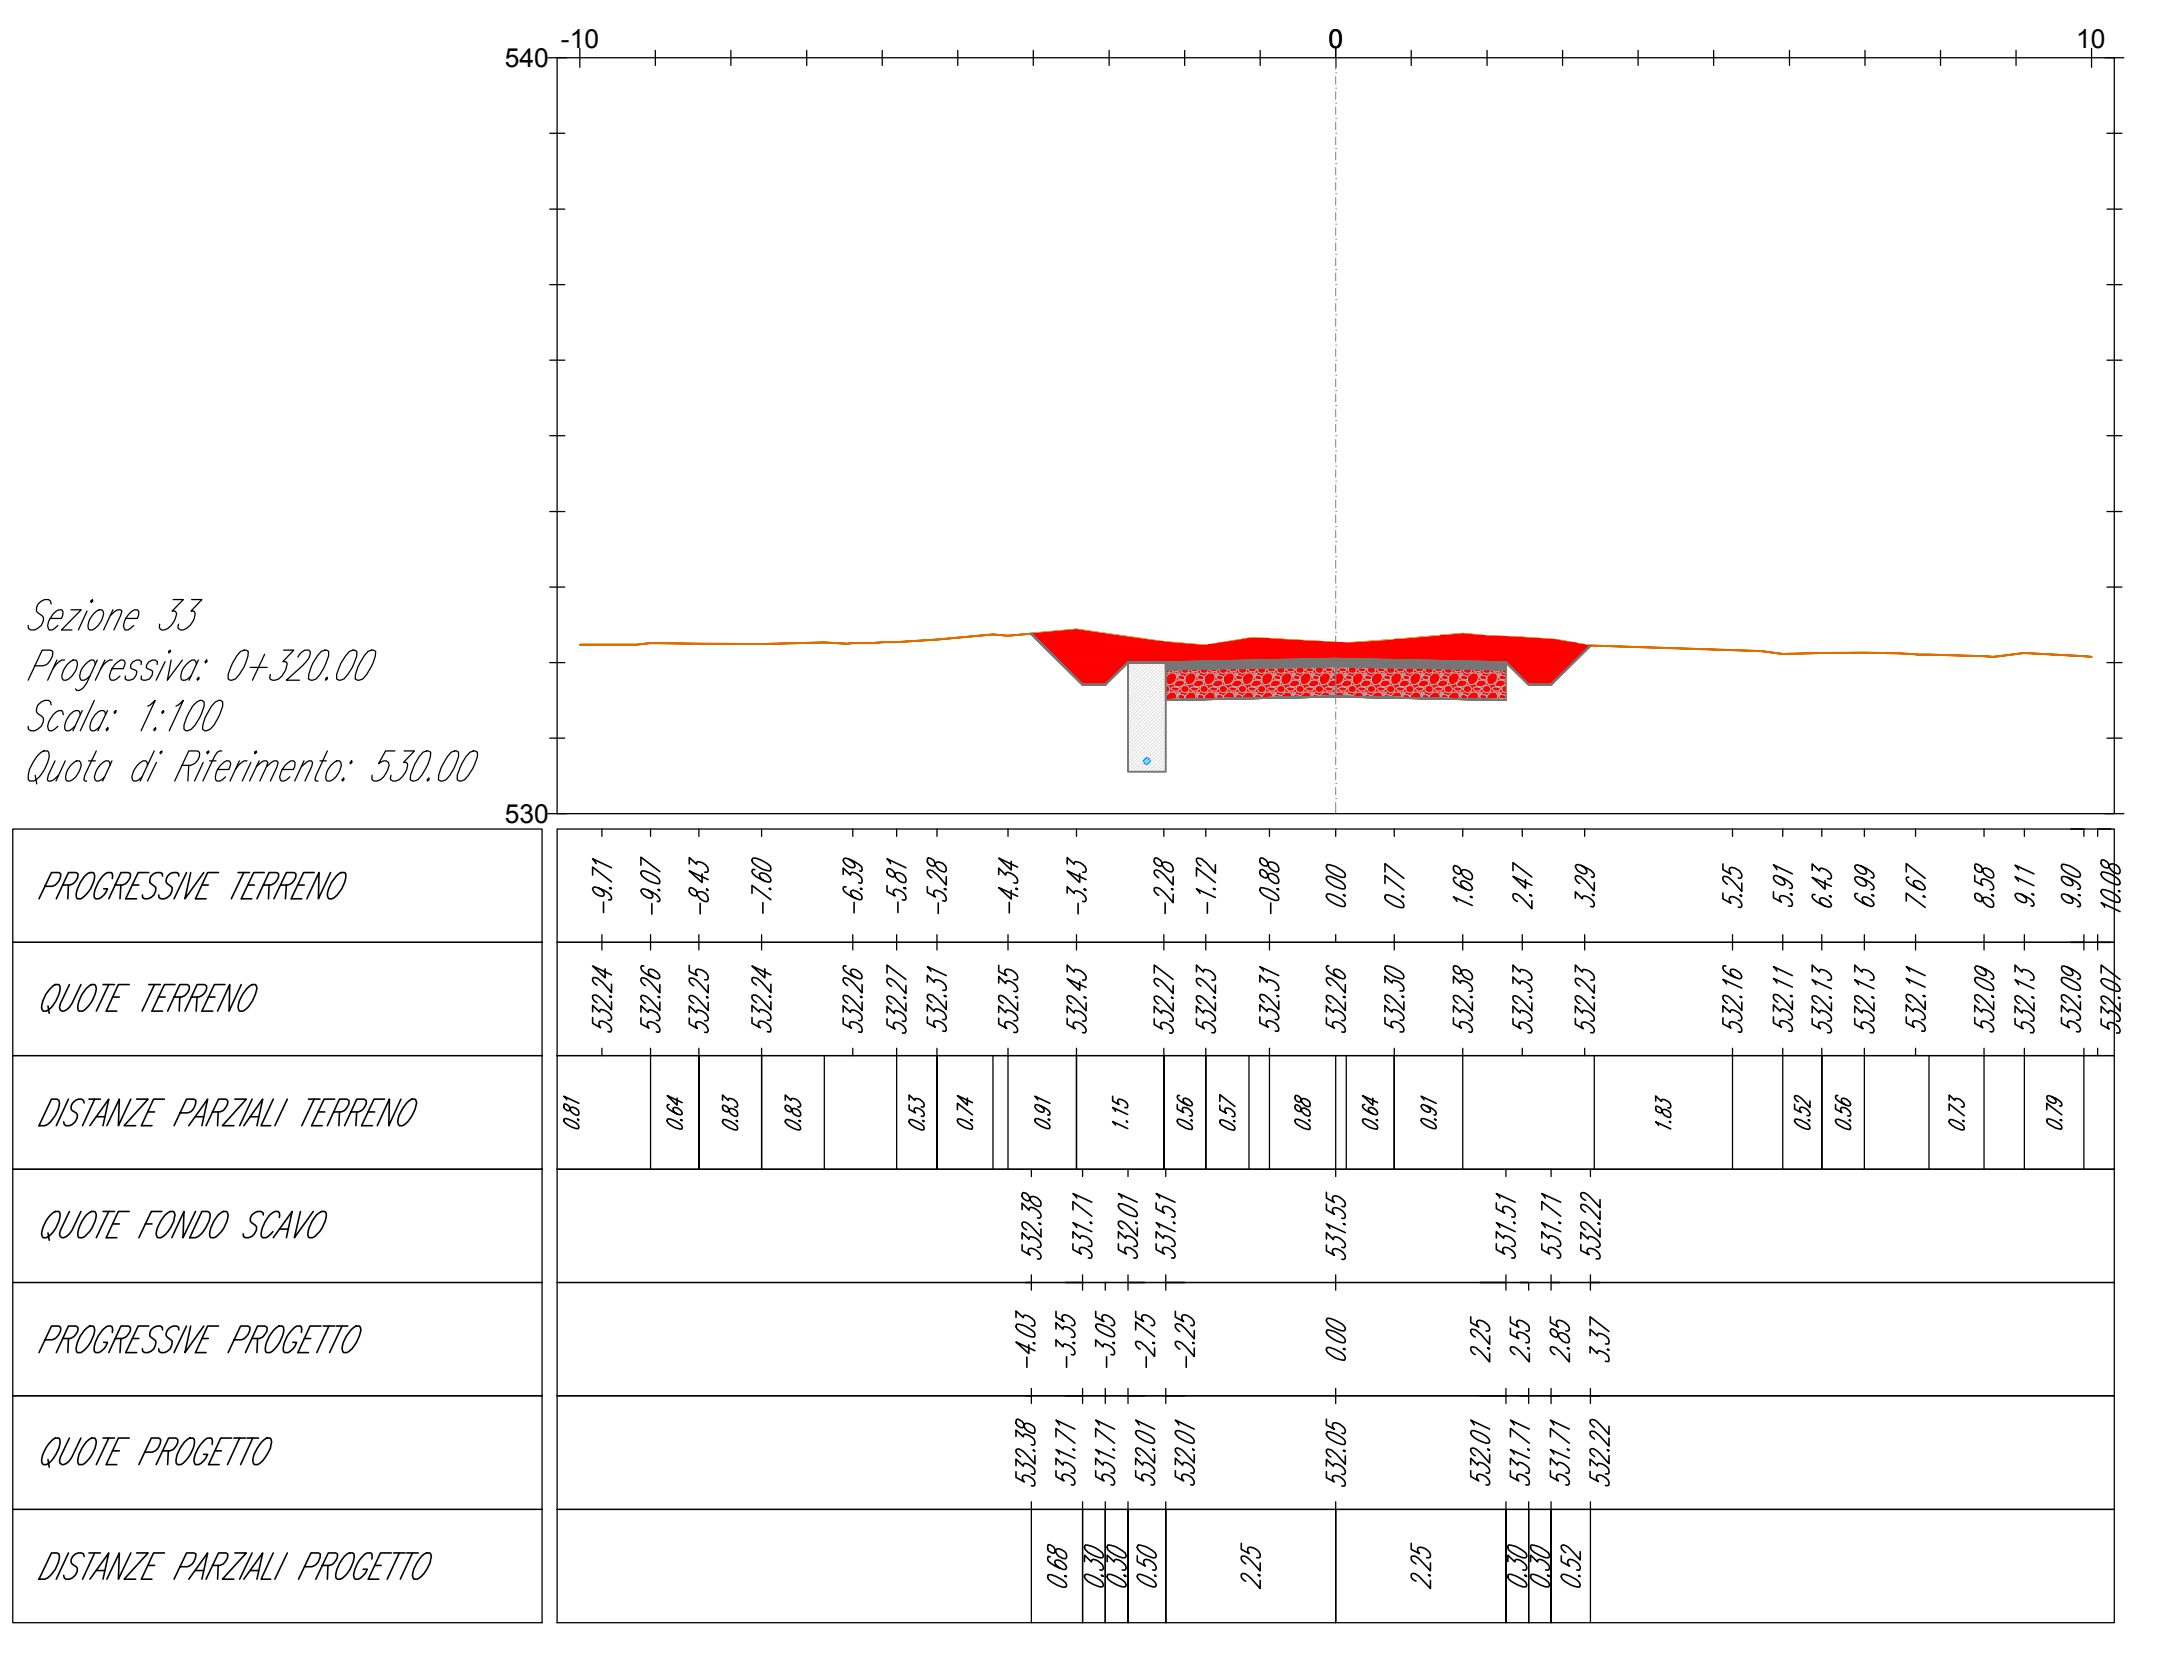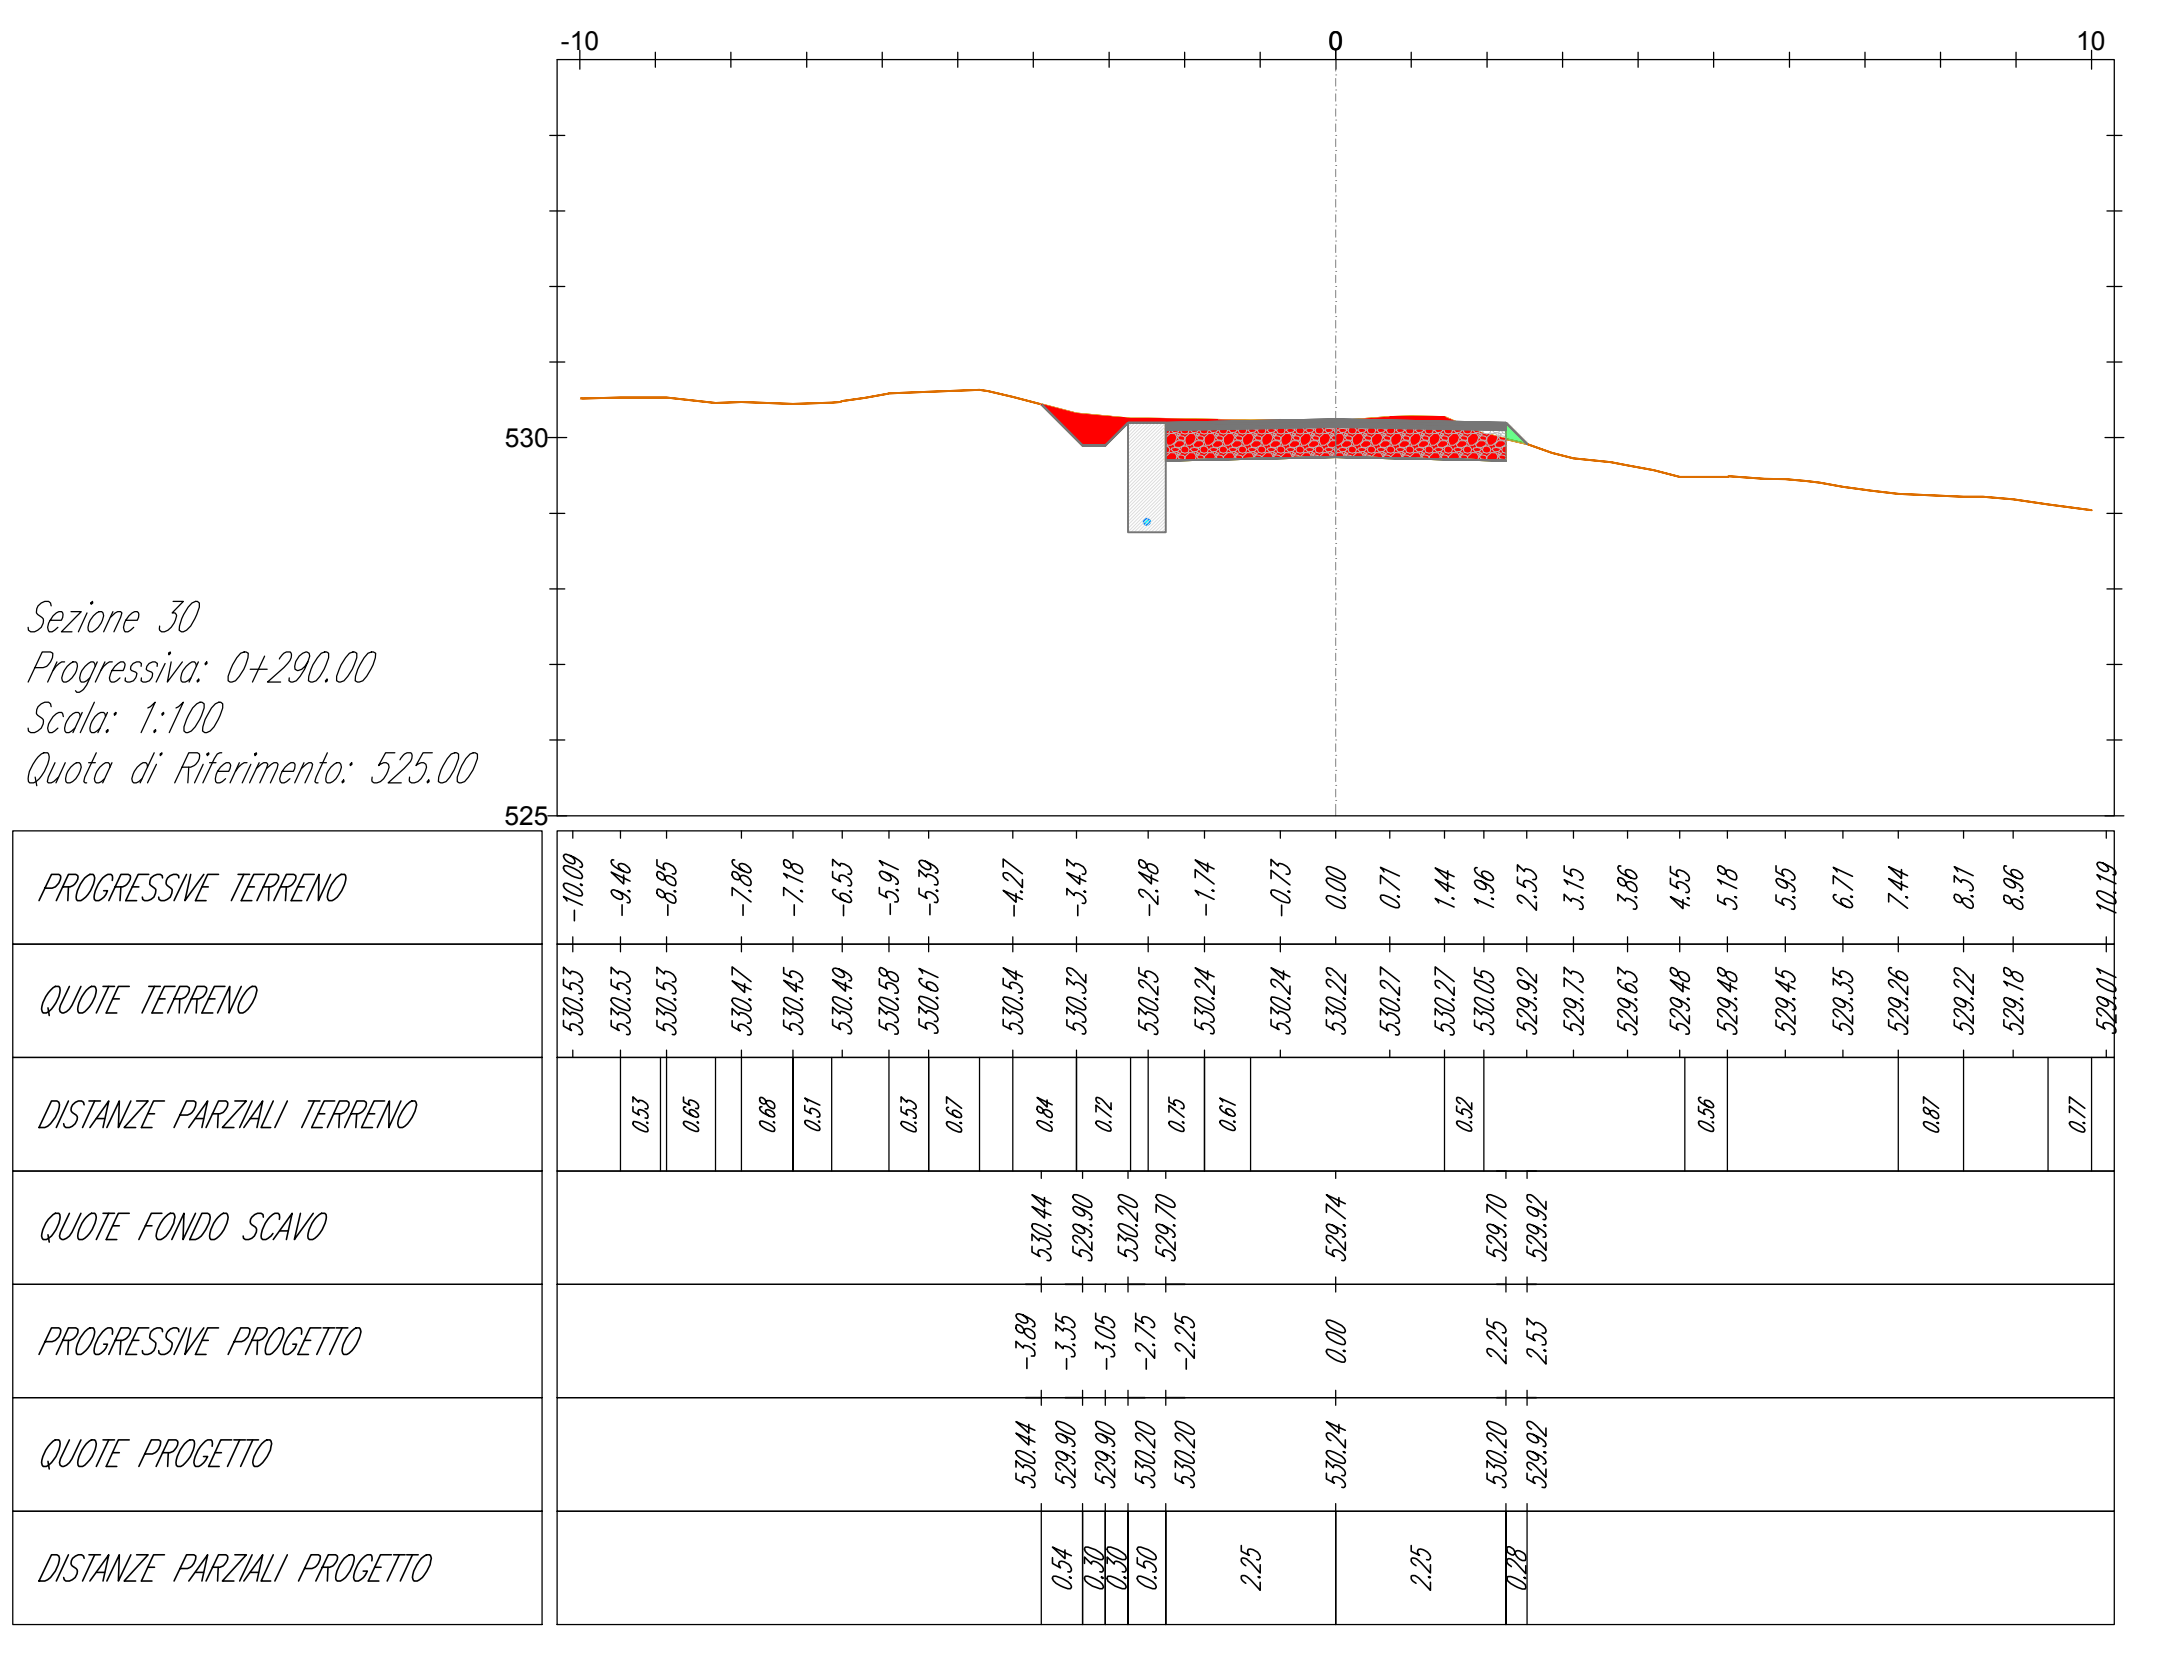

AREN Green S.r.l.
Società soggetta alla direzione e coordinamento di AREN Electric Power S.p.A.
Sede legale e amministrativa: Via dell'Ampeo n. 308 | 47022 Cesena (FC) | P.I. +39 0547 413245
Iscritta nel Registro delle Imprese della Romagna - Forlì-Cesena e Rimini | REA 320998 | C.F./P.Tax 04032170401

COMUNI DI FORENZA, PALAZZO SAN GERVASIO (PZ)
LOCALITÀ "TUFAROLI"

PROGETTO PER LA REALIZZAZIONE DI
IMPIANTO EOLICO
"TUFAROLI"

AREN Electric Power Spa
Società per Azioni con Finis Sola
Via dell'Ampeo 308 - 47022 Cesena (FC)
P.I. +39 0547 413245 - Fax +39 0547 413274
P.Iva 0300304044
Registro delle Imprese di Forlì-Cesena R.E.A. 317048

Sezioni trasversali - TU6 (4/11)

COORDINATE ELETTRICHE			PROGETTO DEFINITIVO		
SEZIONE	INTEGRAZIONE	DATA	STATO	VERIFICATO	APPROVATO
1		09/03/2023	E.Tandini	S.Zappà	S.Luca

Foto: TU6_Definitivo_int_punt_2.jpg

LA DIFFUSIONE E RIPRODUZIONE, ANCHE PARZIALE, DI QUESTA TAVOLA È VIETATA A TERMINI DI LEGGE