
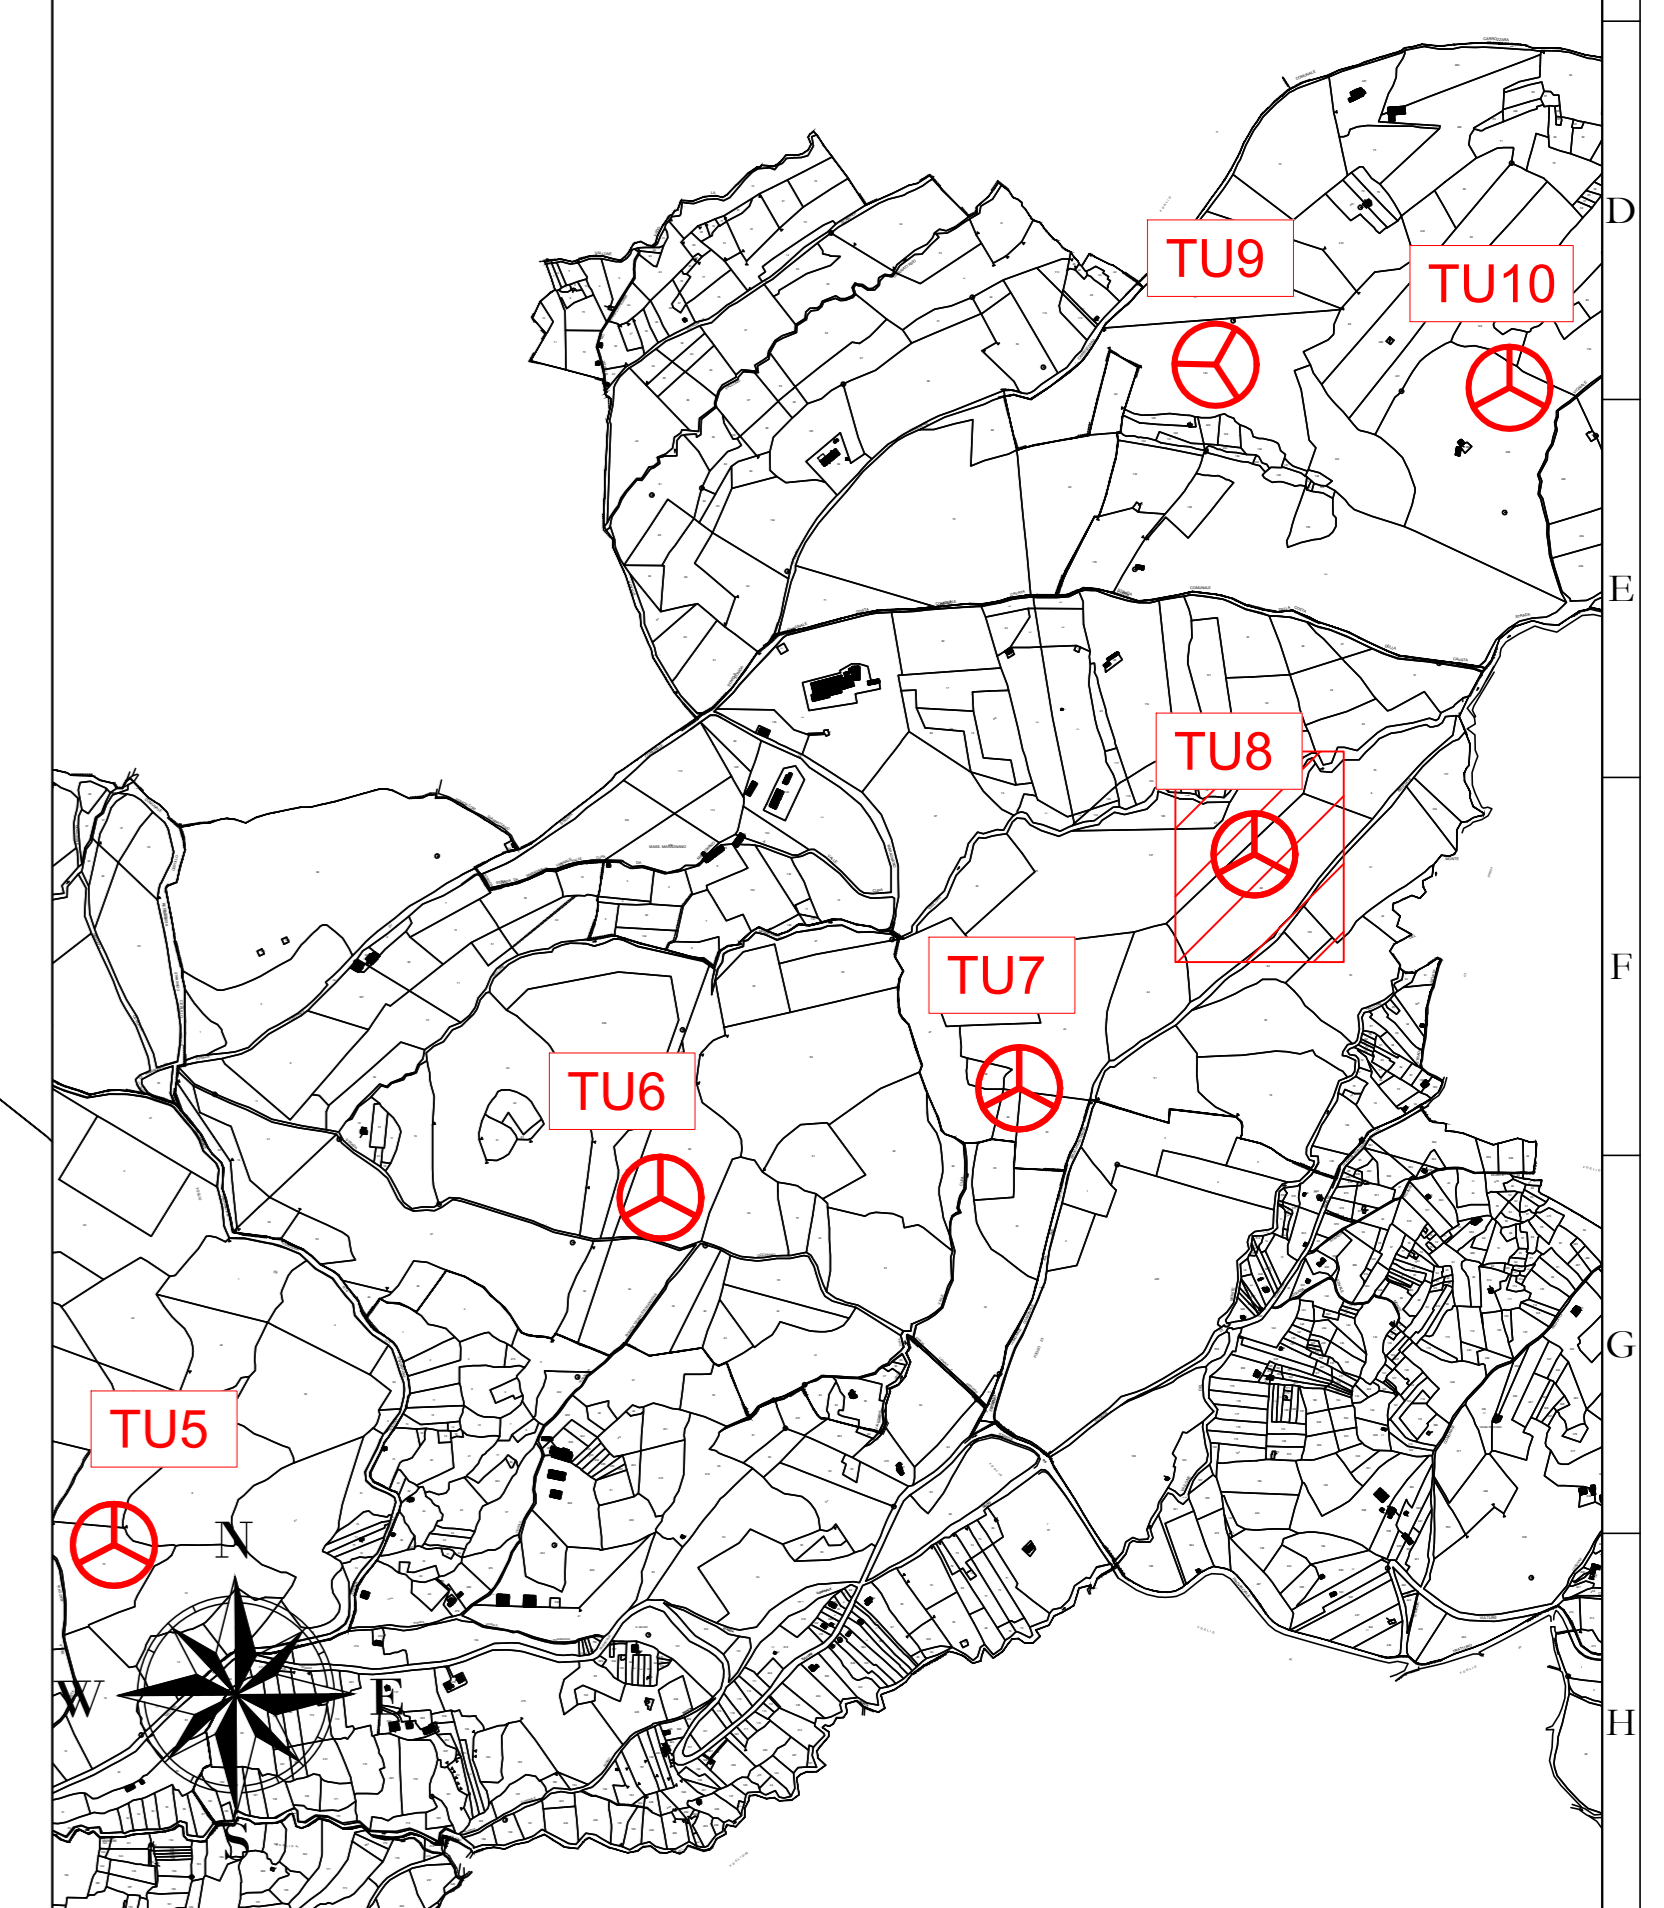


LEGENDA

- Aerogeneratore
- Strade e piazzole impianto
- Sterni
- Rientri
- Strada esistente in buono stato
- Asse strada di nuova realizzazione
- Asse strada esistente da adattare
- Asse strada temporanea
- Curve di livello ogni 1 m

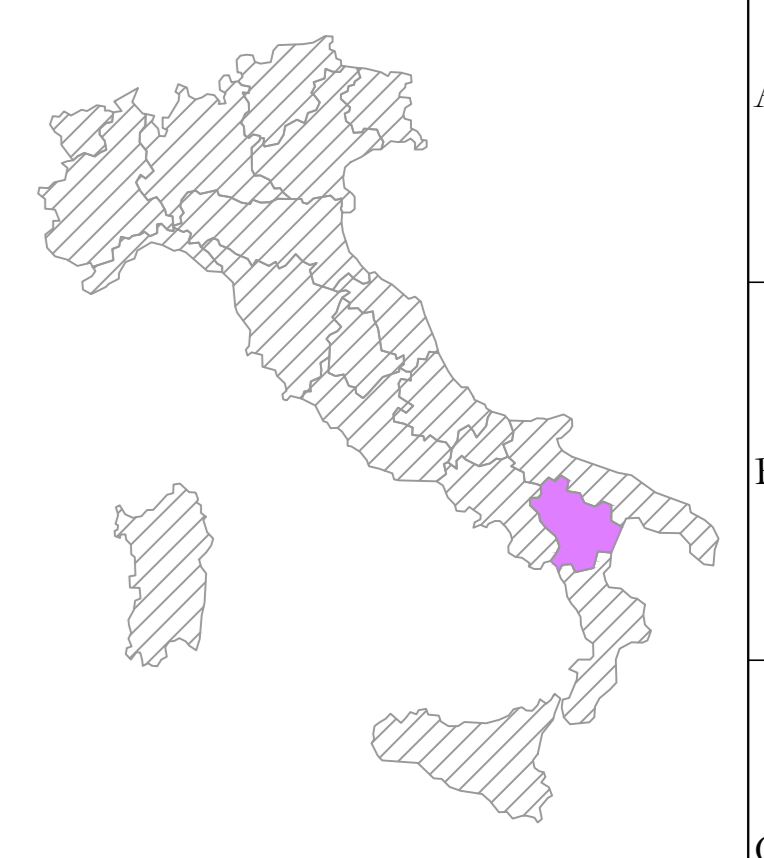

AREN Green S.r.l.
 Società soggetta alla direzione e coordinamento di AREN Electric Power S.p.A.
 Sede legale e amministrativa: Via dell'Artigianato n. 308 | 47522 Cesena (FC) | P.I. +39 0547 415245
 Iscritta nel Registro delle Imprese della Romagna - Forlì-Cesena e Rimini | REA 320908 | C.F./P.Iva 04032170401

COMUNI DI FORENZA, PALAZZO SAN GERVASIO (PZ)
 LOCALITA' "TUFAROLI"

PROGETTO PER LA REALIZZAZIONE DI
IMPIANTO EOLICO
"TUFAROLI"

REDAZIONE / PROGETTISTA:
 Aren Electric Power Spa
 Società per Azioni con limited liability
 Via dell'Artigianato n. 308 - 47522 Cesena (FC)
 P.I. +39 0547 415245 - Fax +39 0547 415274
 P.Iva 04032170401
 Registro delle Imprese di Forlì-Cesena R.E.A. 317048

TITOLO / EMISSIONE / DATA:
 Ing. Saraudi Elio
 Ordine degli Ingegneri di Forlì-Cesena
 Mar. 2006

STUDIO / ELABORAZIONE:
 Profilo longitudinale - TU8 (1/3)

CODICE ELABORAZIONE:		FORNITORE:	SCALA:	FOSE:
TU8DCS_08T1012 01 0.0		A0	1:500	PROGETTO DEFINITIVO
DATA:	REDAZIONE:	DATA:	REDAZIONE:	VERIFICATO:
06/03/2013	E. Tombasi	02/03/2013	E. Tombasi	A. Sisti

FILE: TU8_Ds definitivo.dwg

LA DIFFUSIONE E RIPRODUZIONE, ANCHE PARZIALE, DI QUESTA TAVOLA E' VIETATA A TERMINI DI LEGGE