




TU9
x 574528
y 4527132
 (WGS 84 UTM 33N)

LEGENDA

- Aerogeneratore
- Strade e piazzole impianto
- Sterni
- Rientri
- Strada esistente in buono stato
- Asse strada di nuova realizzazione
- Asse strada esistente da adeguare
- Asse strada temporanea
- Curve di livello ogni 1 m

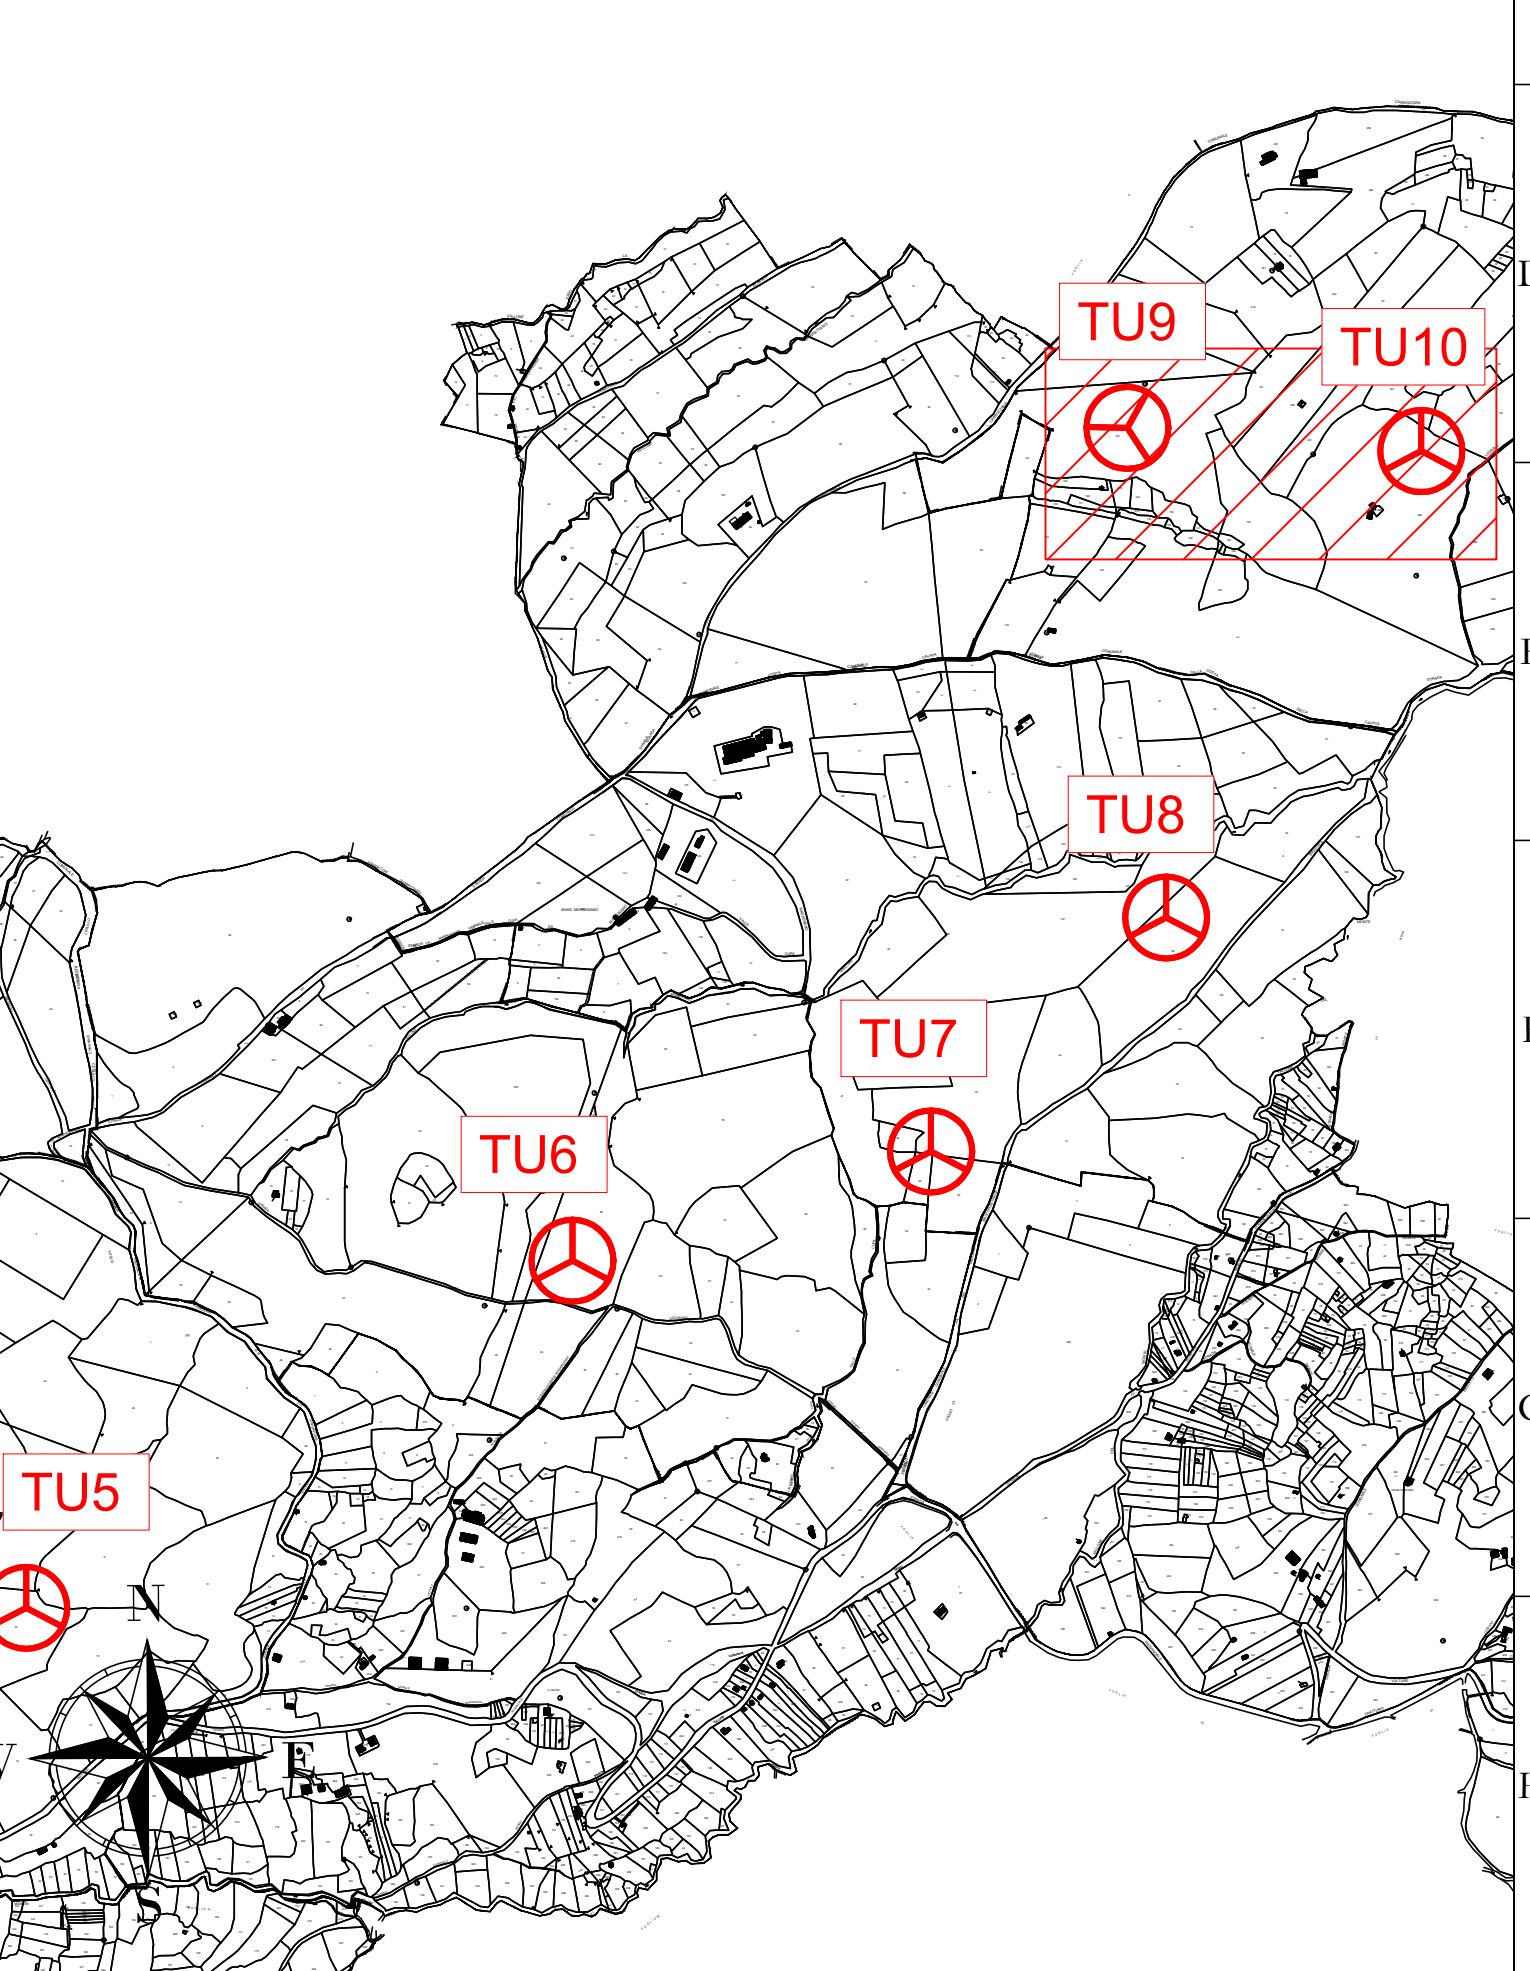

CARROZZARA

 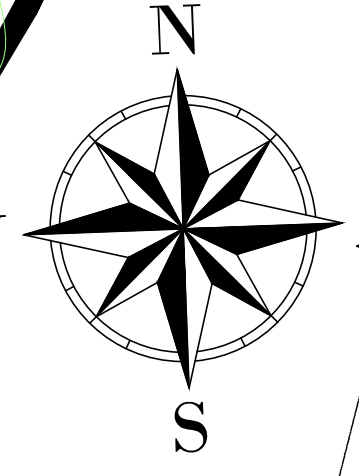

AREN Green S.r.l.
 Società soggetta alla direzione e coordinamento di AREN Electric Power S.p.A.
 Sede legale e amministrativa: Via dell'Arno n. 308 | 47522 Cesena (FC) | P.I. +39 0547 415245
 Iscritta nel Registro delle Imprese della Romagna - Forlì-Cesena e Rimini | REA 320908 | C.F./P.Iva 04052170401

COMUNI DI FORENZA, PALAZZO SAN GERVASIO (PZ)
 LOCALITA' "TUFAROLI"

PROGETTO PER LA REALIZZAZIONE DI
IMPIANTO EOLICO
"TUFAROLI"

REDAZIONE / PROGETTISTA: Aren Electric Power SpA Società per Azioni con limited liability Via dell'Arno n. 308 - 47522 Cesena (FC) P.I. +39 0547 415245 - Fax +39 0547 415274 P.Iva 04052170401 Registro delle Imprese di Forlì-Cesena R.E.A. 317048	TORRINO / FIRMA PROGETTISTA: Ing. Saraella Tibi Ordine degli Ingegneri di Forlì-Cesena Matr. 2866
---	--

TIPOLOGIA DOCUMENTO: Profilo longitudinale - TU9-TU10 (1/5)		CODICE ELABORAZIONE: TUFDCS_0.9/T/012/01/0.0		FORMATO: A0	SCALA: 1:500	FASE: PROGETTO DEFINITIVO
DATA: 06/10/2013	REDATTO: E.Tombini	VERIFICATO: S.Tibi	APPROVATO: S.Tibi			

LA DIFFUSIONE E RIPRODUZIONE, ANCHE PARZIALE, DI QUESTA TAVOLA E' VIETATA A TERMINI DI LEGGE