


TU10
x 575084
y 4527089
(WGS 84 UTM 33N)

LEGENDA

- Aerogeneratore
- Strade e piazzole impianto
- Stemi
- Ratterri
- Strada esistente in buono stato
- Asse strada di nuova realizzazione
- Asse strada esistente da adeguare
- Asse strada temporanea
- Curve di livello ogni 1 m

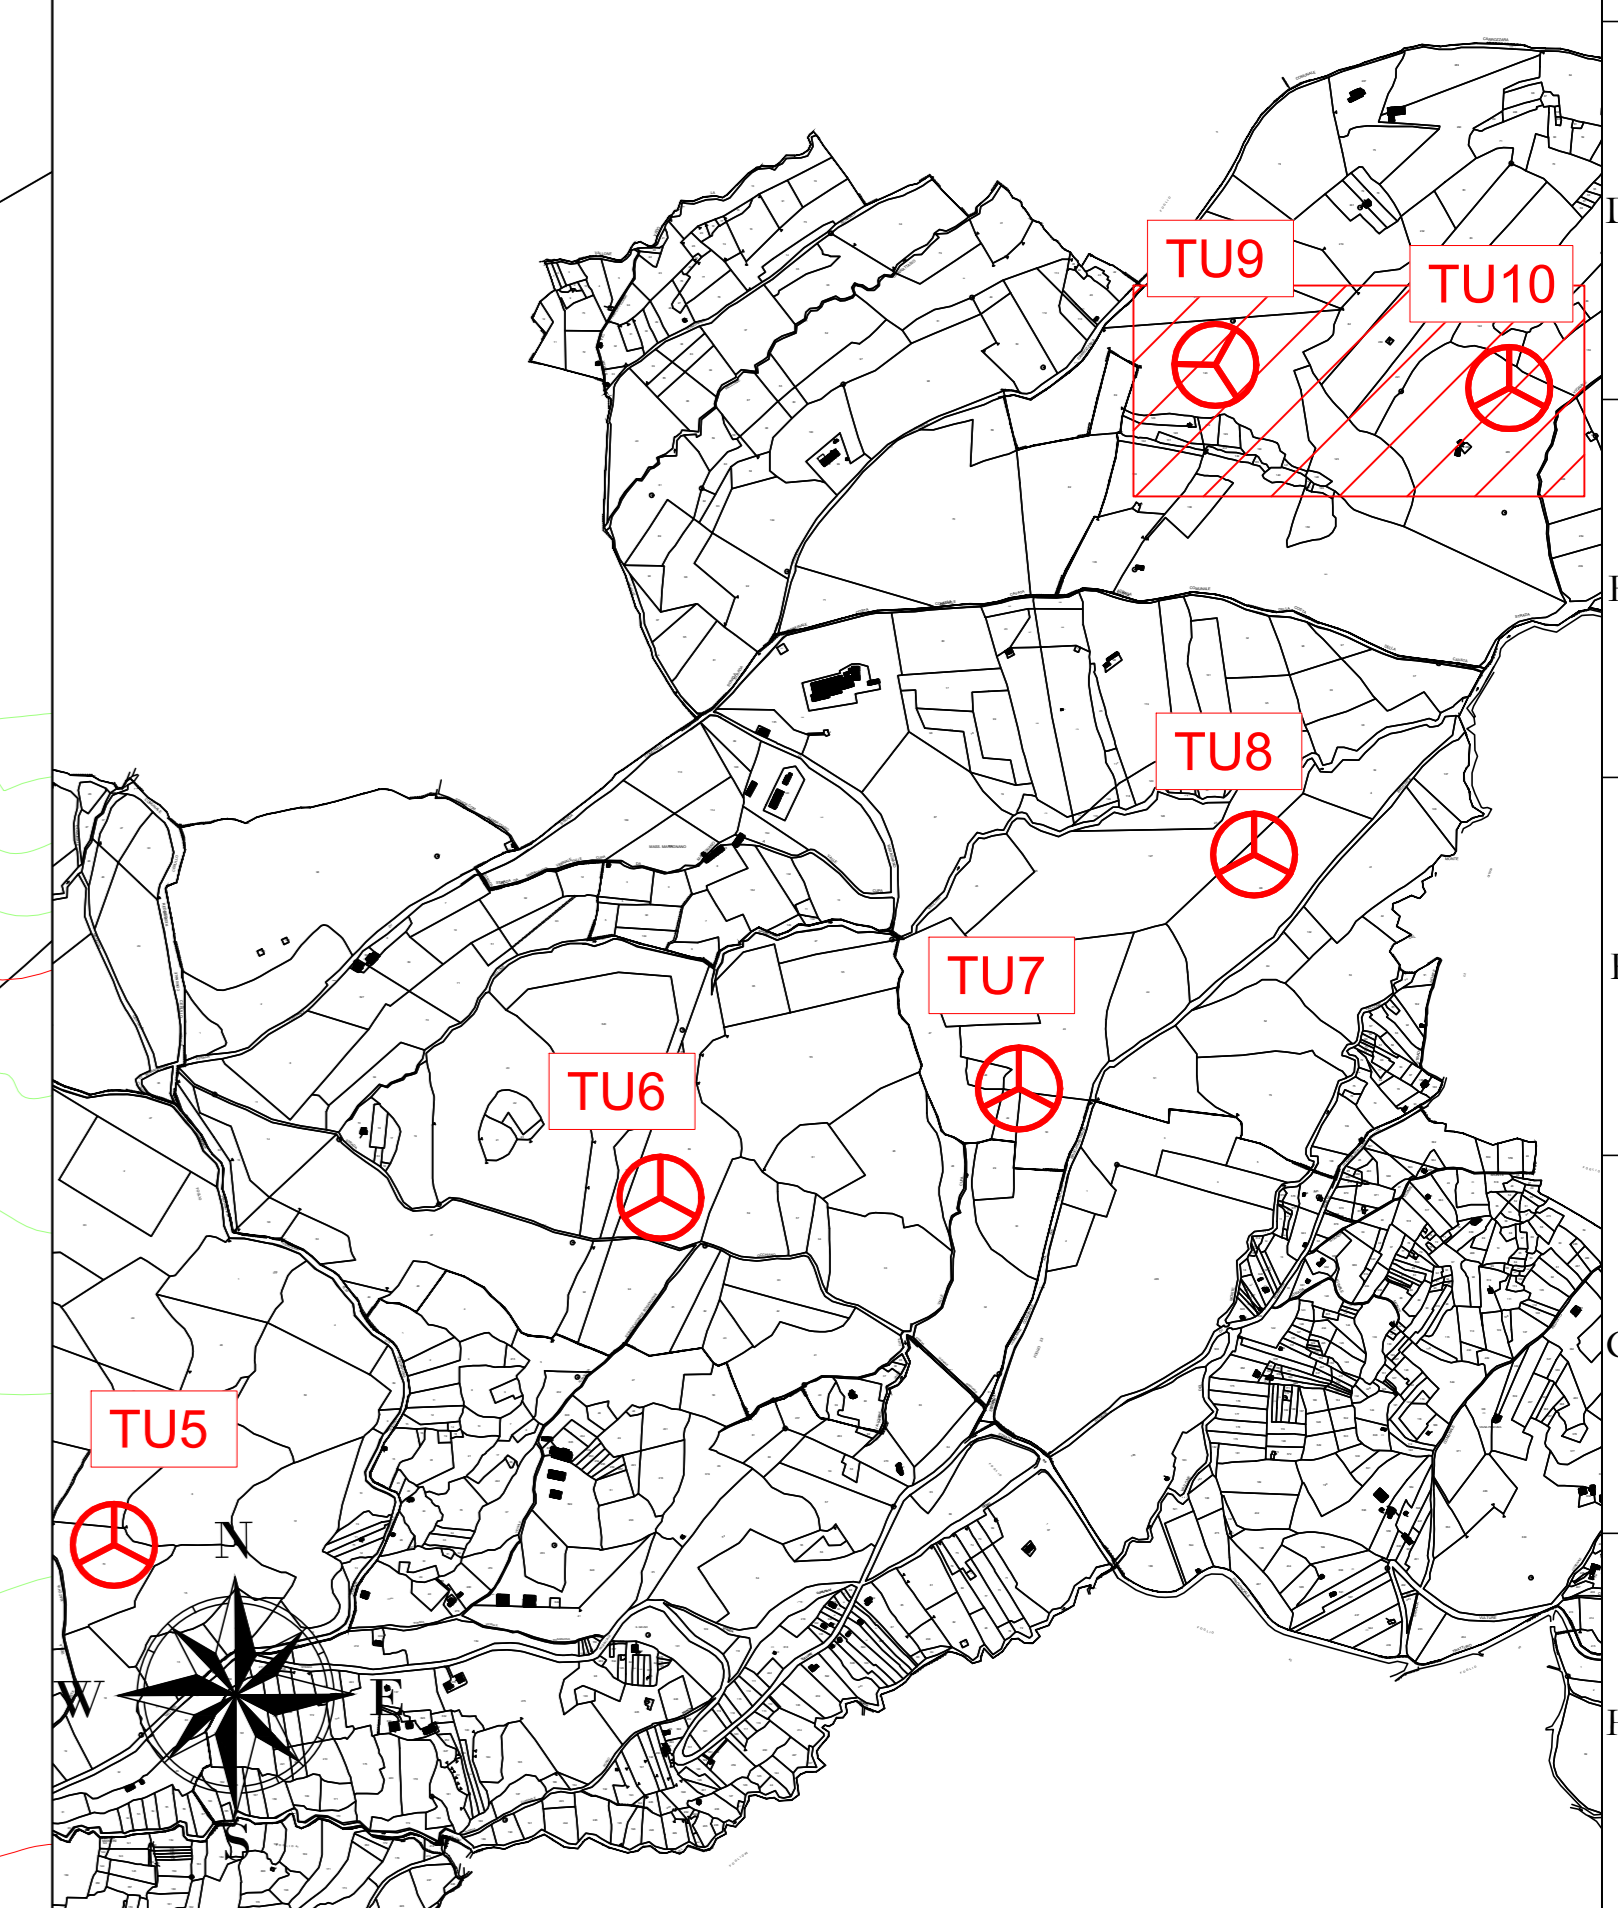

AREN Green S.r.l.
 Società soggetta alla direzione e coordinamento di AREN Electric Power S.p.A.
 Sede legale e amministrativa: Via dell'Arno n. 308 | 47522 Cesena (FC) | P.I. +39 0547 415245
 Iscritta nel Registro delle Imprese della Romagna - Forlì-Cesena e Rimini | REA 320908 | C.F./P.Iva 04052170401

**COMUNI DI FORENZA, PALAZZO SAN GERVASIO (PZ)
 LOCALITA' "TUFAROLI"**

**PROGETTO PER LA REALIZZAZIONE DI
 IMPIANTO EOLICO
 "TUFAROLI"**

REDAZIONE / PROGETTISTA:
 Aren Electric Power Spa
 Società per Azioni con limited liability
 Via dell'Arno n. 308 - 47522 Cesena (FC)
 P.I. +39 0547 415245 - Fax +39 0547 415274
 P.Iva 04052170401
 Registro delle Imprese di Forlì-Cesena R.E.A. 317048

TORNO E FIRMA/ACCETTAZIONE:
 Ing. Samuele Tibi
 Ordine degli Ingegneri di Forlì-Cesena
 Matr. 2866

STORIA DELL'ARBITRATO
 Profilo longitudinale - TU9-TU10 (3/5)

DATA	DESCRIZIONE	REDAZIONE	VERIFICATO	APPROVATO
06/03/2023	Prima emissione			

FILE: TU9_TU10_Infinitivo.dwg