



Profilo: Tracciato Definitivo 4 di 4  
Q.Rif. : 524.00

LIVELLETTA

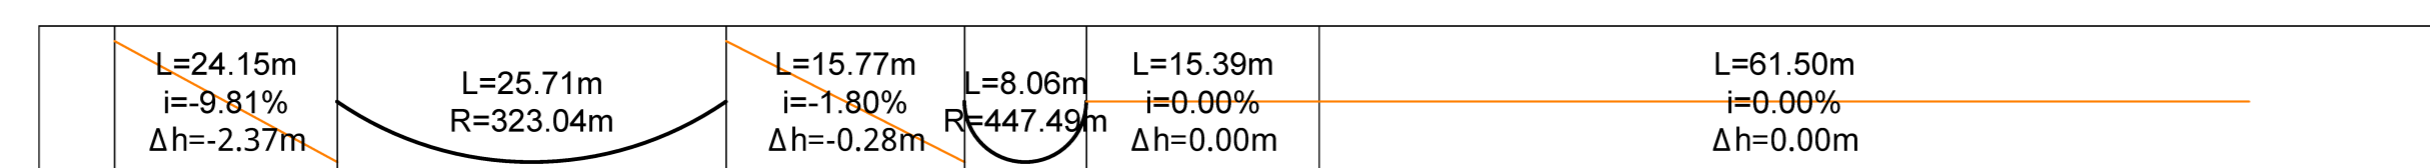

530.0  
524.0

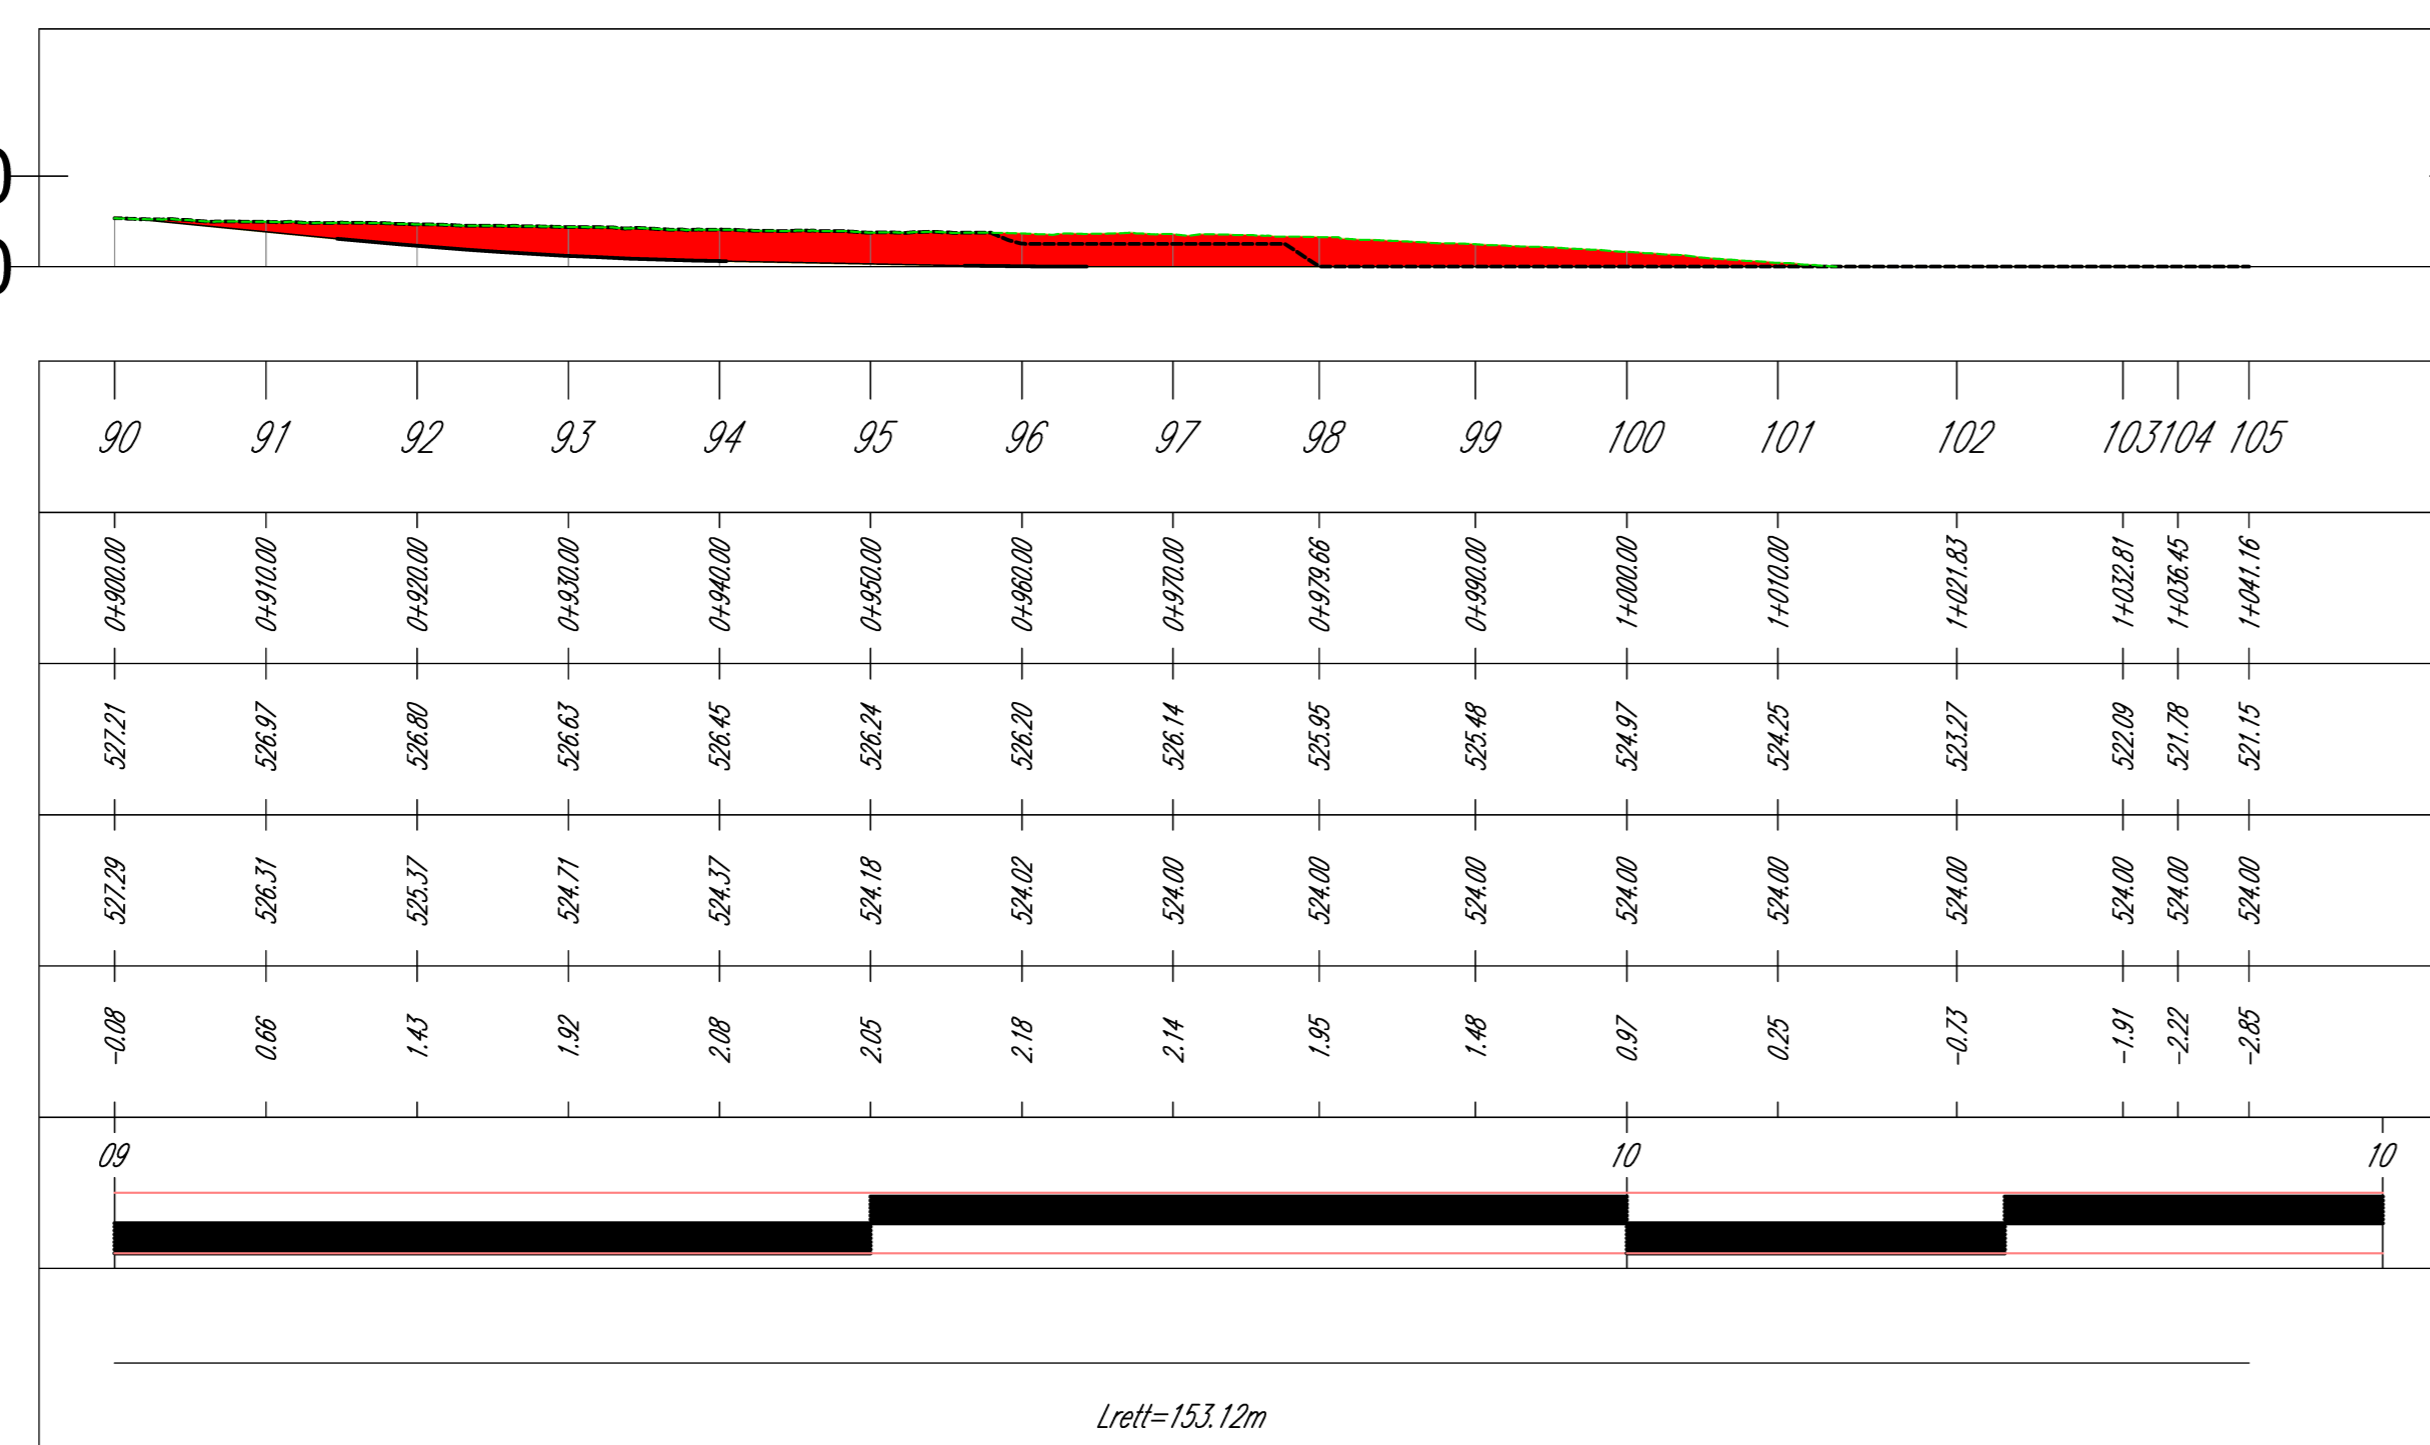

AREN Green S.r.l.

Società soggetta alla direzione e coordinamento di AREN Electric Power S.p.A.  
Sede legale e amministrativa: Via dell'Artigianato, 308 | 47022 Cesena (FC) | P.I. +39 0547 415245  
Iscritta nel Registro delle Imprese della Romagna - Forlì-Cesena e Rimini | REA 326908 | C.F./P.Iva 04032170401

COMUNI DI FORENZA, PALAZZO SAN GERVASIO (PZ)  
LOCALITÀ "TUFAROLI"

PROGETTO PER LA REALIZZAZIONE DI  
IMPIANTO EOLICO  
"TUFAROLI"

REDAZIONE / PROGETTISTA:  
AREN Electric Power Spa  
Società per Azioni con Unico Socio  
Via dell'Artigianato, 308 - 47022 Cesena (FC)  
P.I. +39 0547 415245 - Fax +39 0547 415274  
P.Iva 04032170401  
Registro delle Imprese di Forlì-Cesena R.E.A. 317048



TITOLO E FIRMA PROGETTISTA:  
Ing. Saverio Lotti  
Ordine degli Ingegneri di Forlì-Cesena  
Mar. 2066

STUDIO E LABORIO:  
Profilo longitudinale - TU9-TU10 (5/5)

COORDINAMENTO:  
TU9DCS.09T012|0.5|0.0

FORMATO: A0 | SCALA: 1:500 | FASE: PROGETTO DEFINITIVO

DATA	DISCIPLINA	DATA	REDAZIONE	VERIFICATO	APPROVATO
06/02/2023	Profilo longitudinale	06/02/2023	E. Tombasi	S. Zampà	S. Lotti

FILE: TU9\_TU10\_Definitivo.dwg

LA DIFFUSIONE E RIPRODUZIONE, ANCHE PARZIALE, DI QUESTA TAVOLA E' VIETATA A TERMINI DI LEGGE