
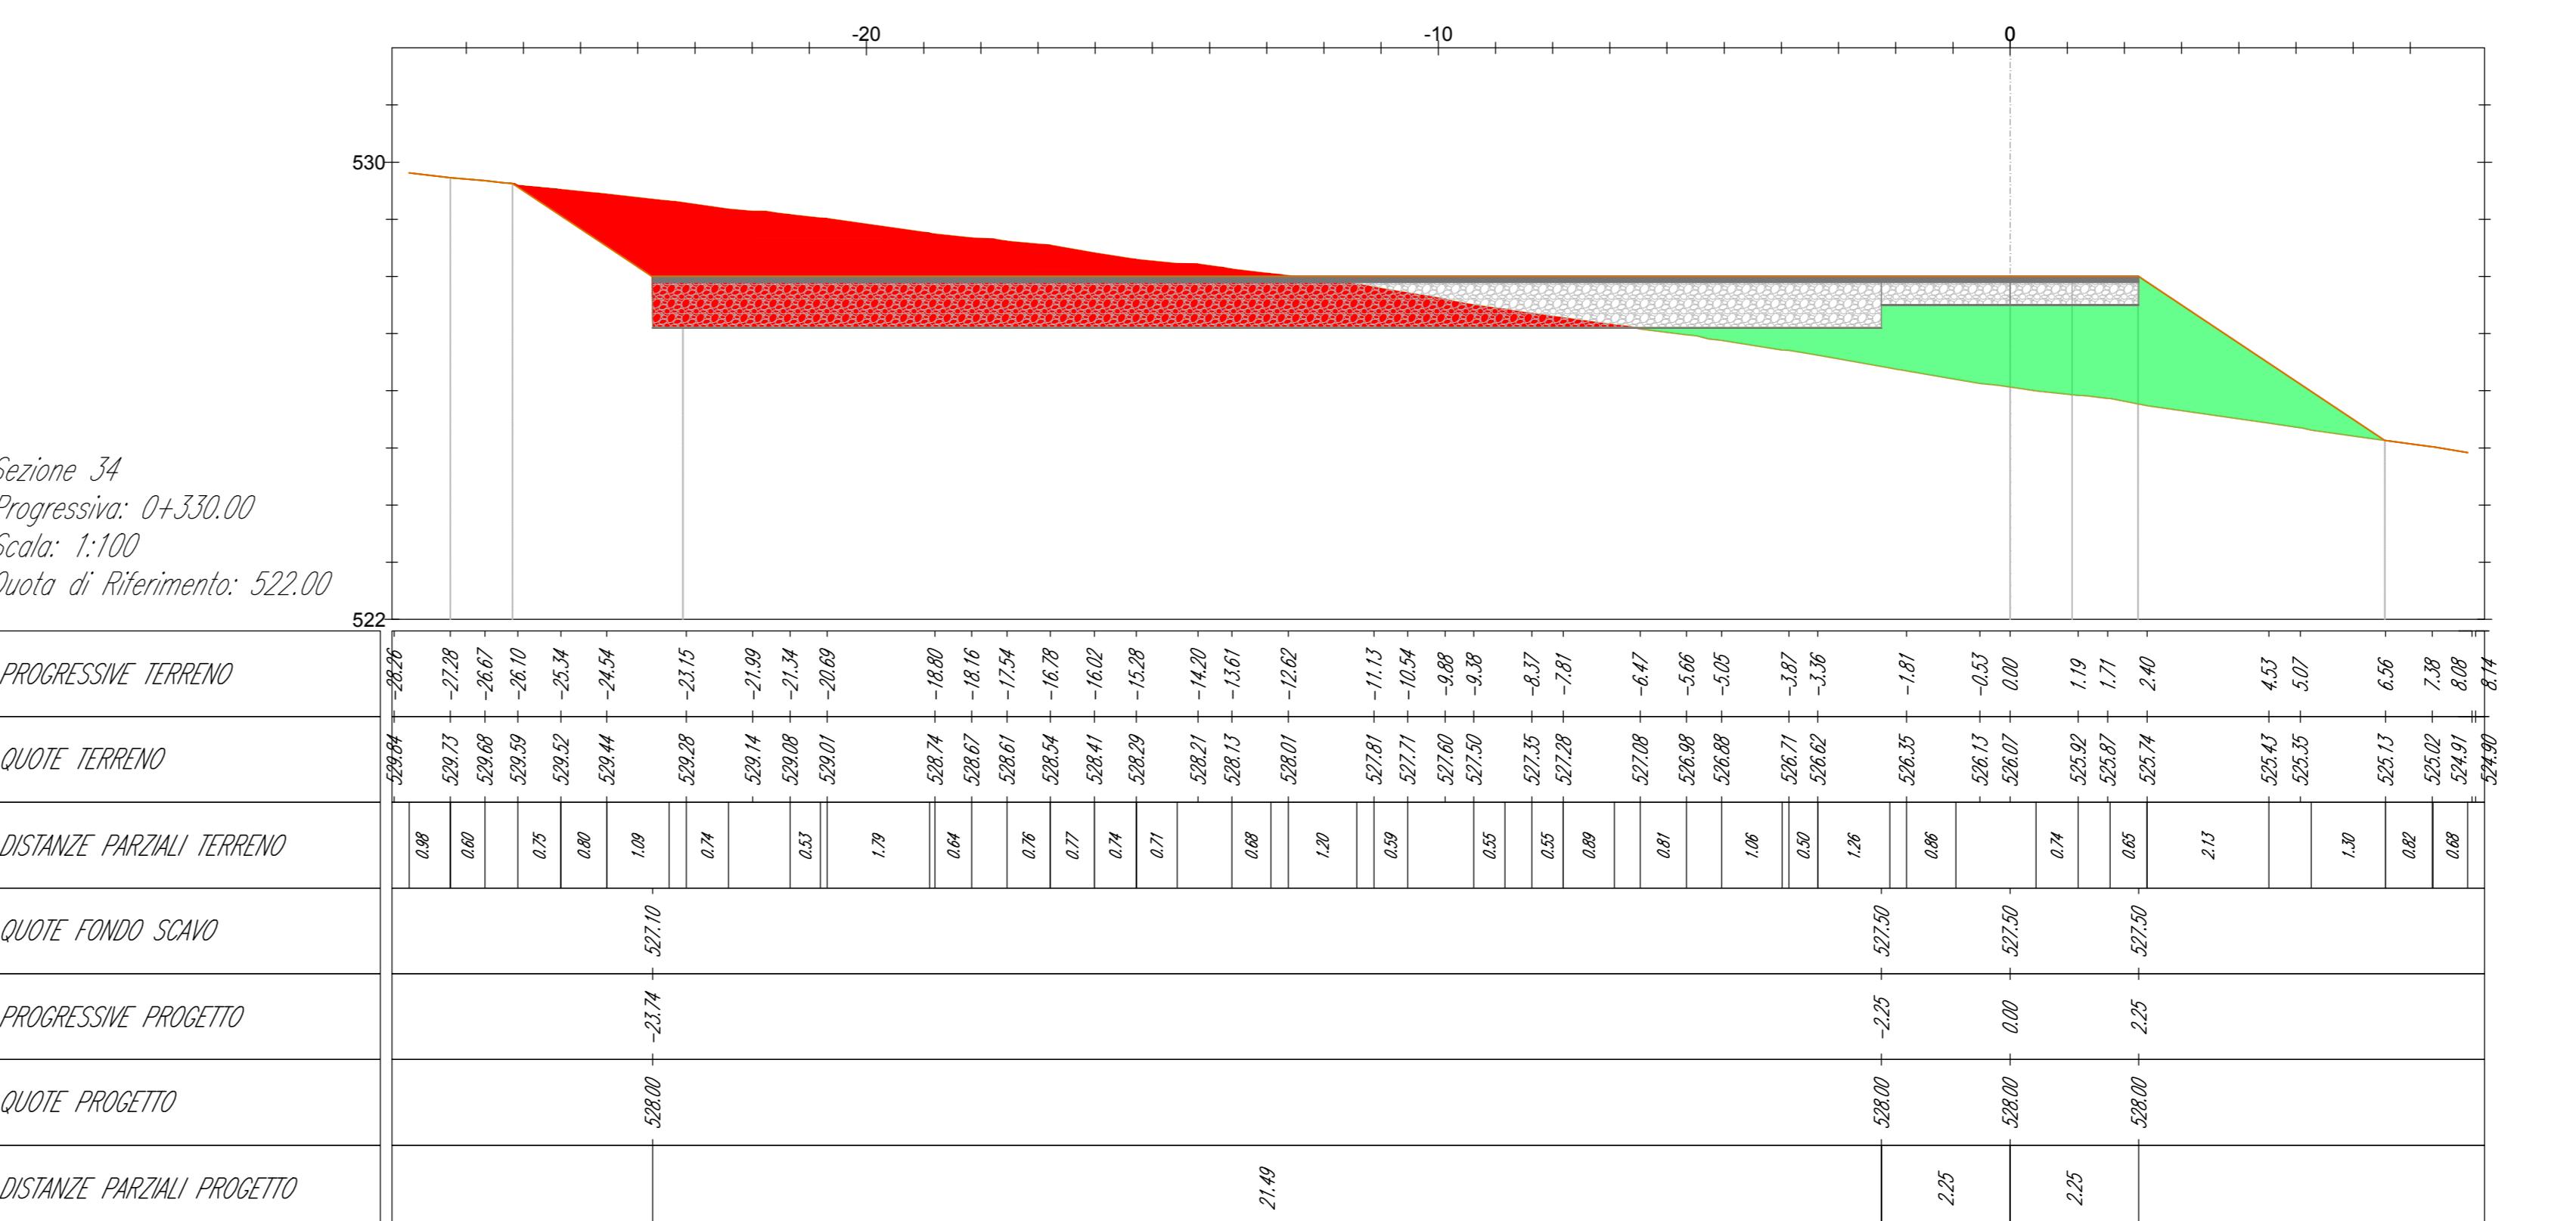


BRUNNEN Green S.r.l.

Società soggetta alla direzione e coordinamento di AREN Electric Power S.p.A.
 sede legale e amministrativa: Via dell'Arrigoni n. 308 | 47522 Cesena (FC) | Ph. +39 0547 415245
 Prodotto dall'Impresa dell'Energia - Piccini REA 226088 | C.F./P.I. 04922170401

OMUNI DI FORENZA, PALAZZO SAN GERVASIO (PZ) LOCALITA' "TUFAROLI"

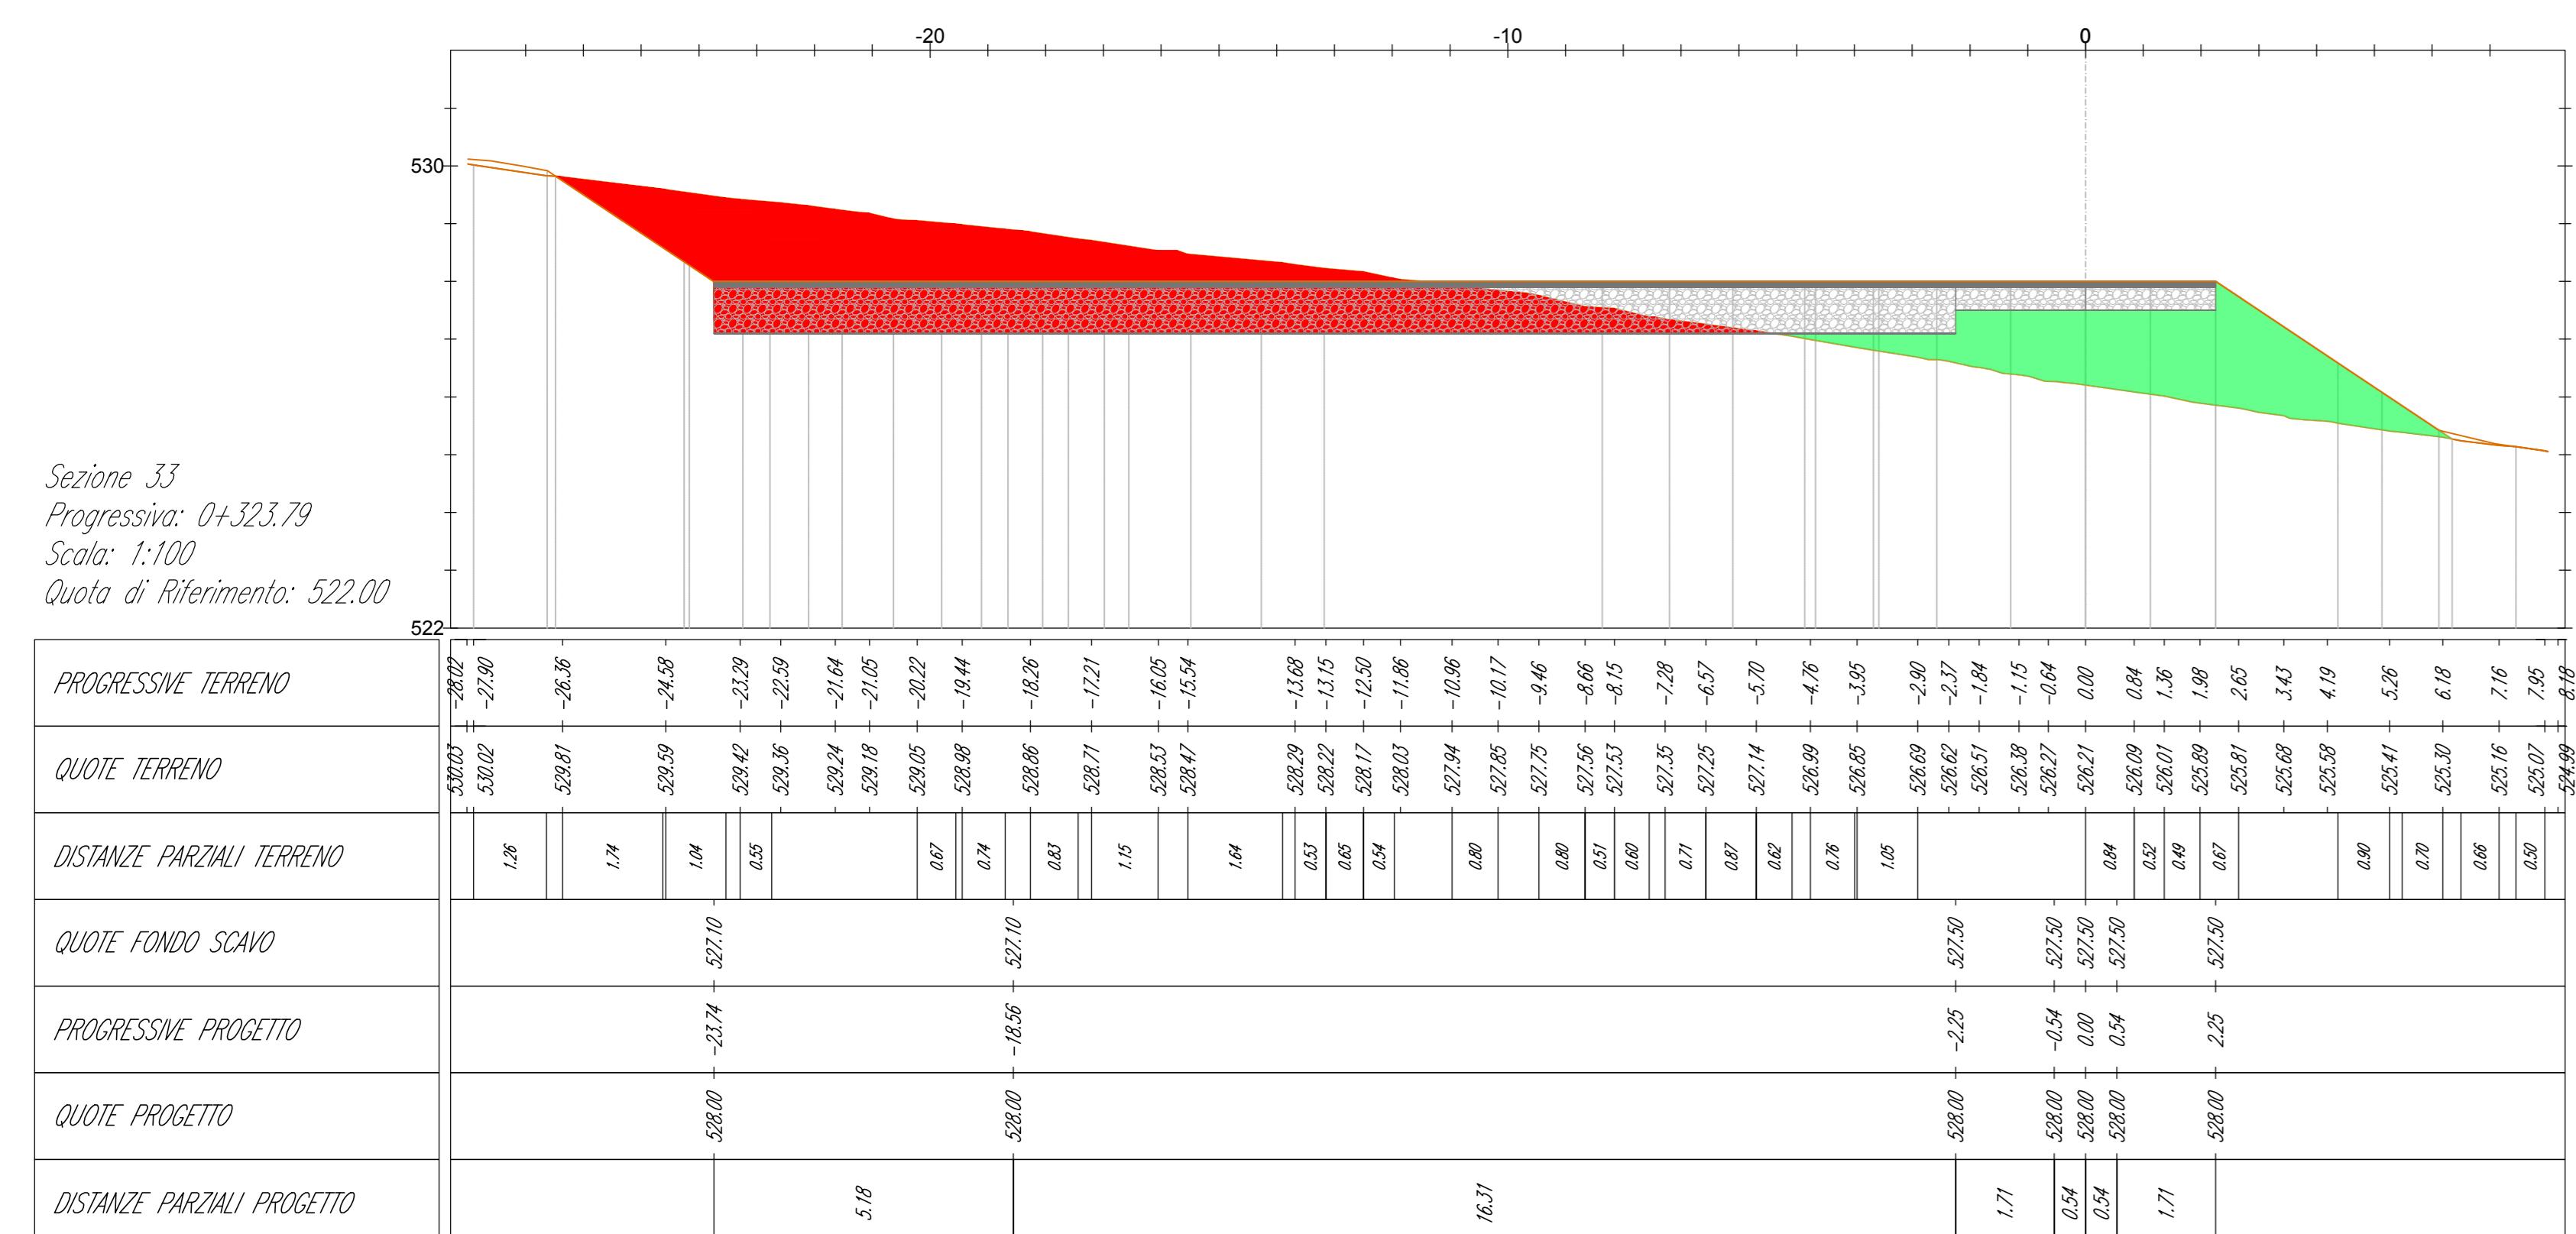

PROGETTO PER LA REALIZZAZIONE DI

IMPIANTO EOLICO

"TUFAROLI"

TIMBRO E FIRMA PROGETTI

o Socio
2 Cesena (FC)
+39 0547 415274

Ufficio Cesena R.E.A. 317048

TU9-TU10 (4/14)

	FORMATO:	SCALA:	FASE:	PROGETTO
+	+	+	+	+

012 | 09 | 00 | A0 | 1:100 | PROGETTO | DRAFT | V.1

DATA	REDATOR	
09/11/2023	E.Teodorani	

.dwg
USIONE E RIPRODUZIONE, ANCHE PARZIALE, DI QUESTA TAVOLA È VIETATA A TERMINI DI LEGGE.

15

[View Details](#) | [Edit](#) | [Delete](#)