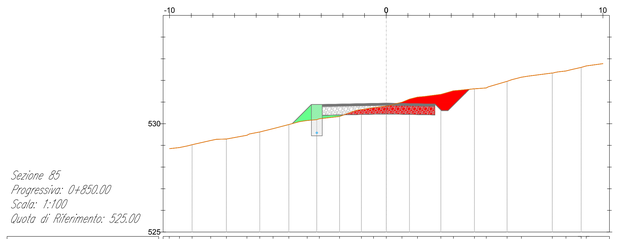

Sezione 85
Progressiva: 0+850.00
Scala: 1:100
Quota di Riferimento: 525.00

| | | |