



RTN

STAZIONE UTENTE


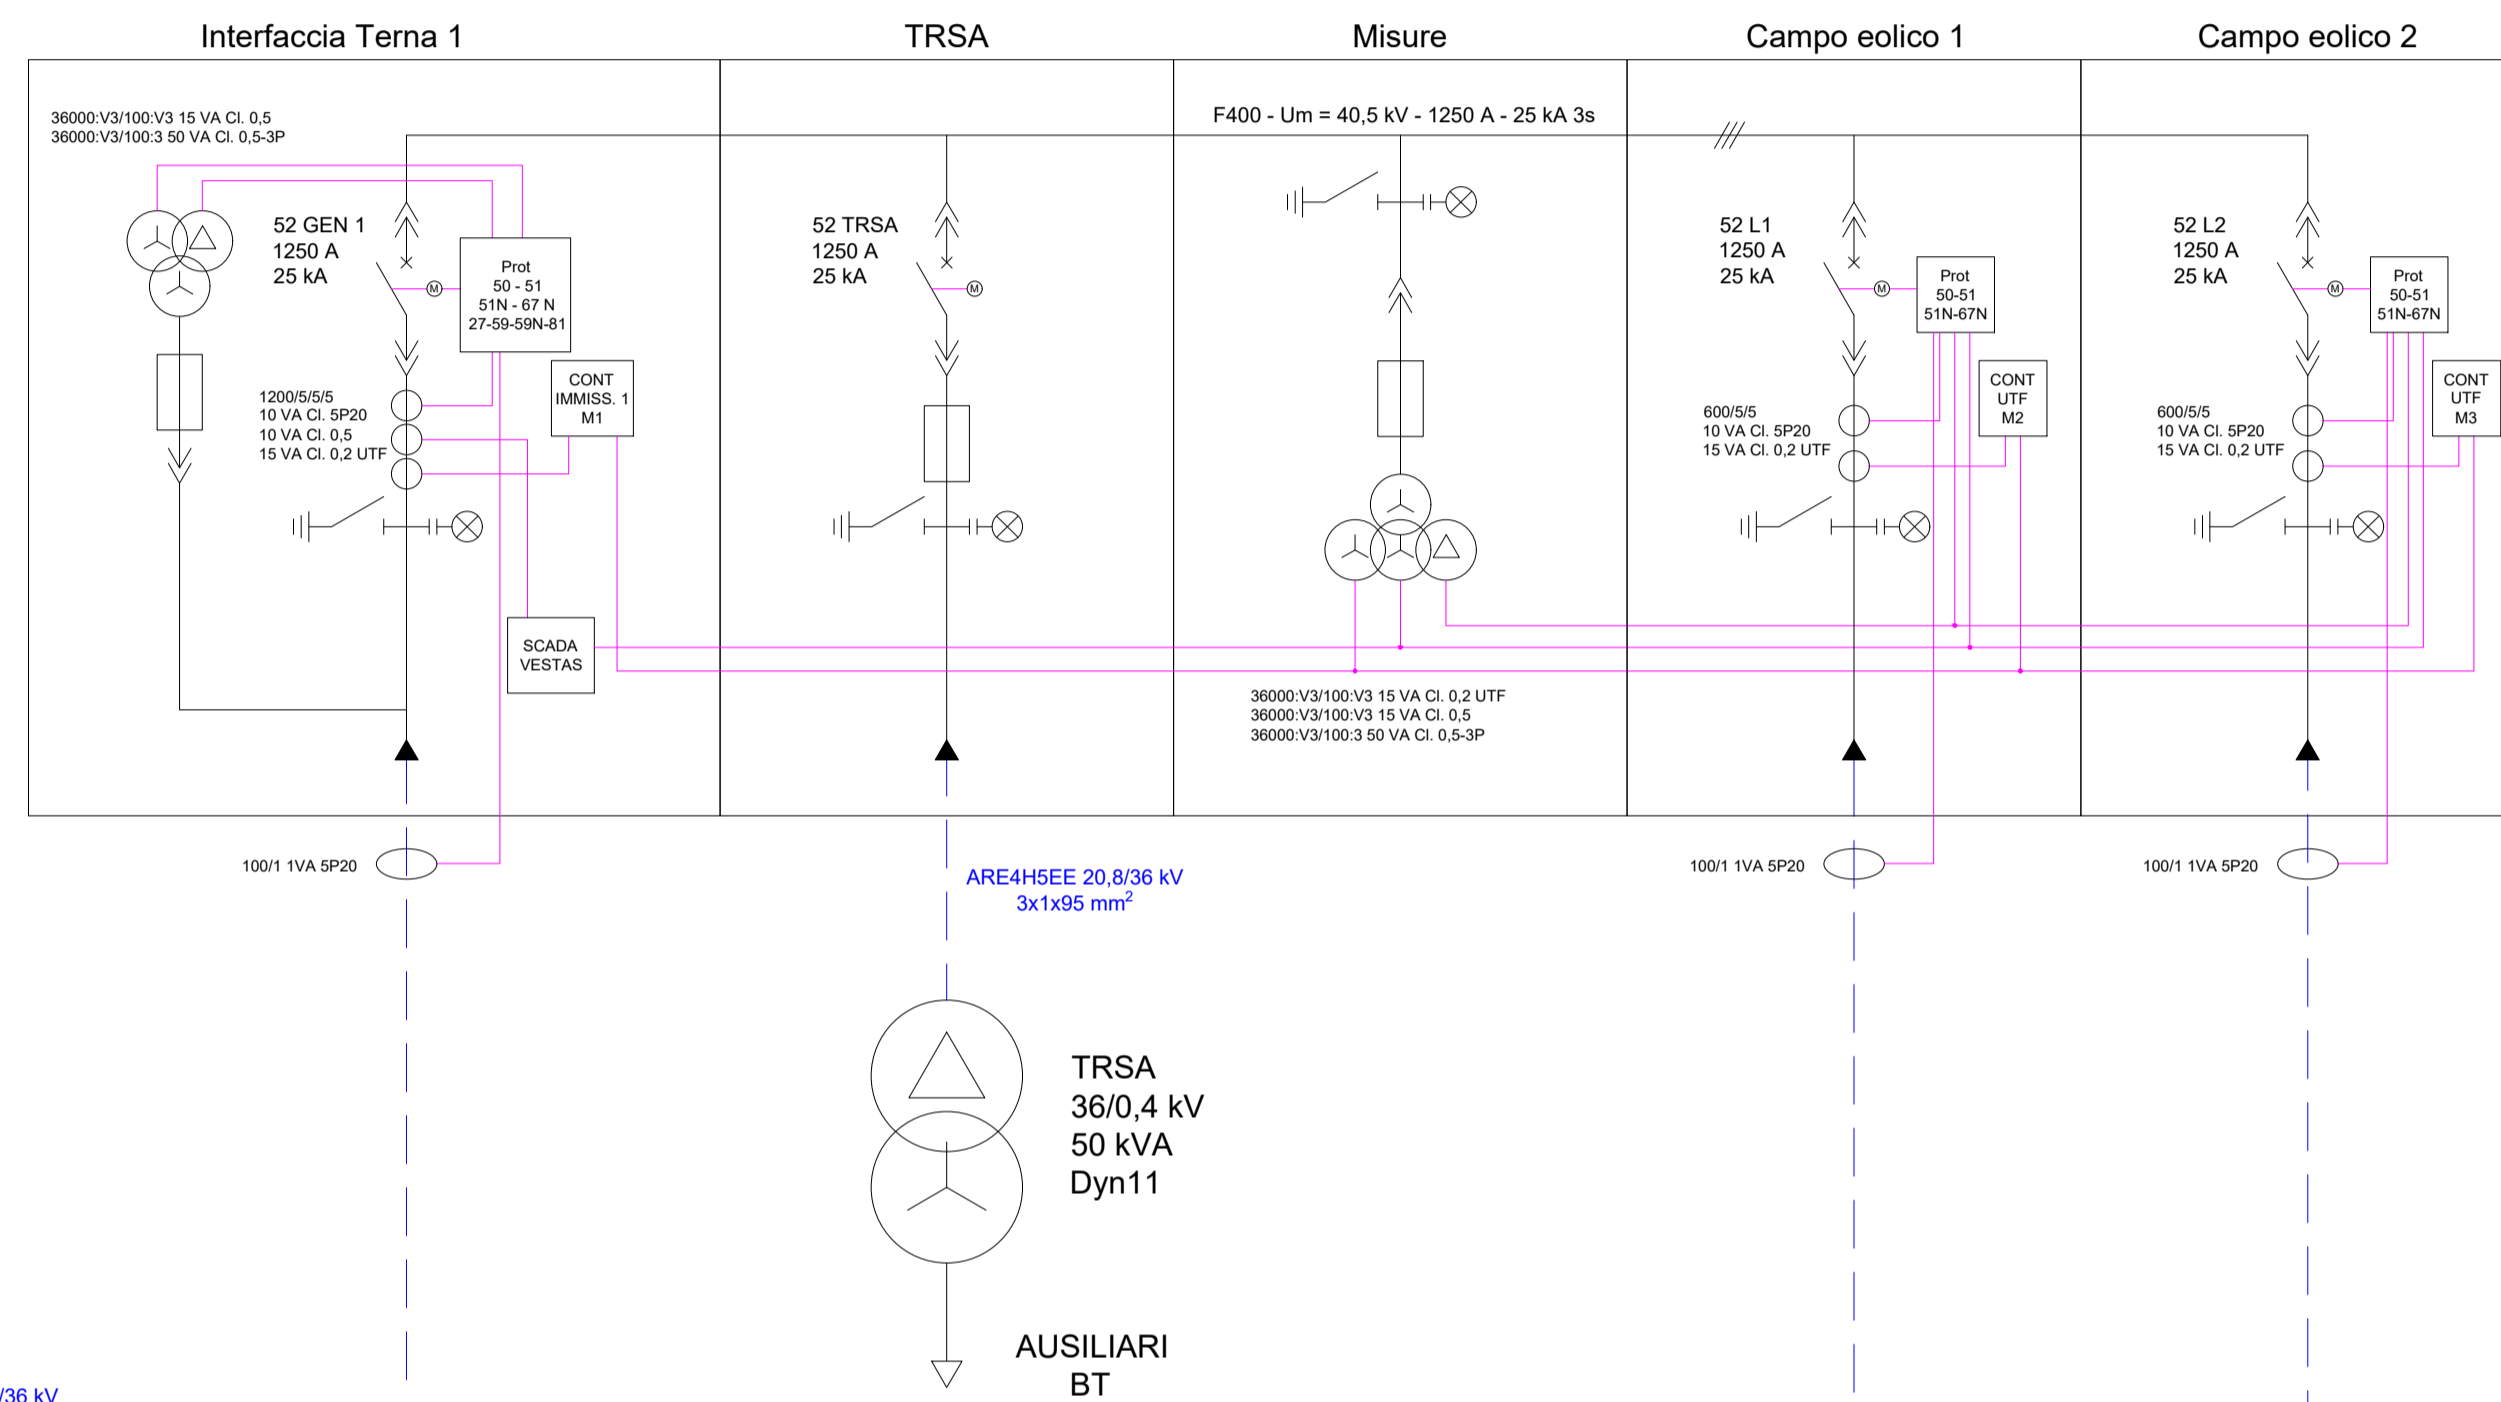


ARE4H5EEEX 20,8/36 kV
2x(3x1x630) mm²
L = 400 m

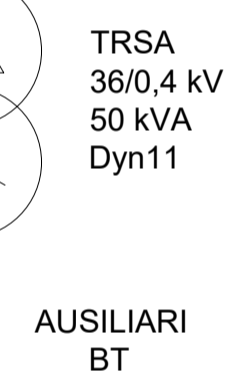

AUSILIARI
BT

STAZIONE UTENTE

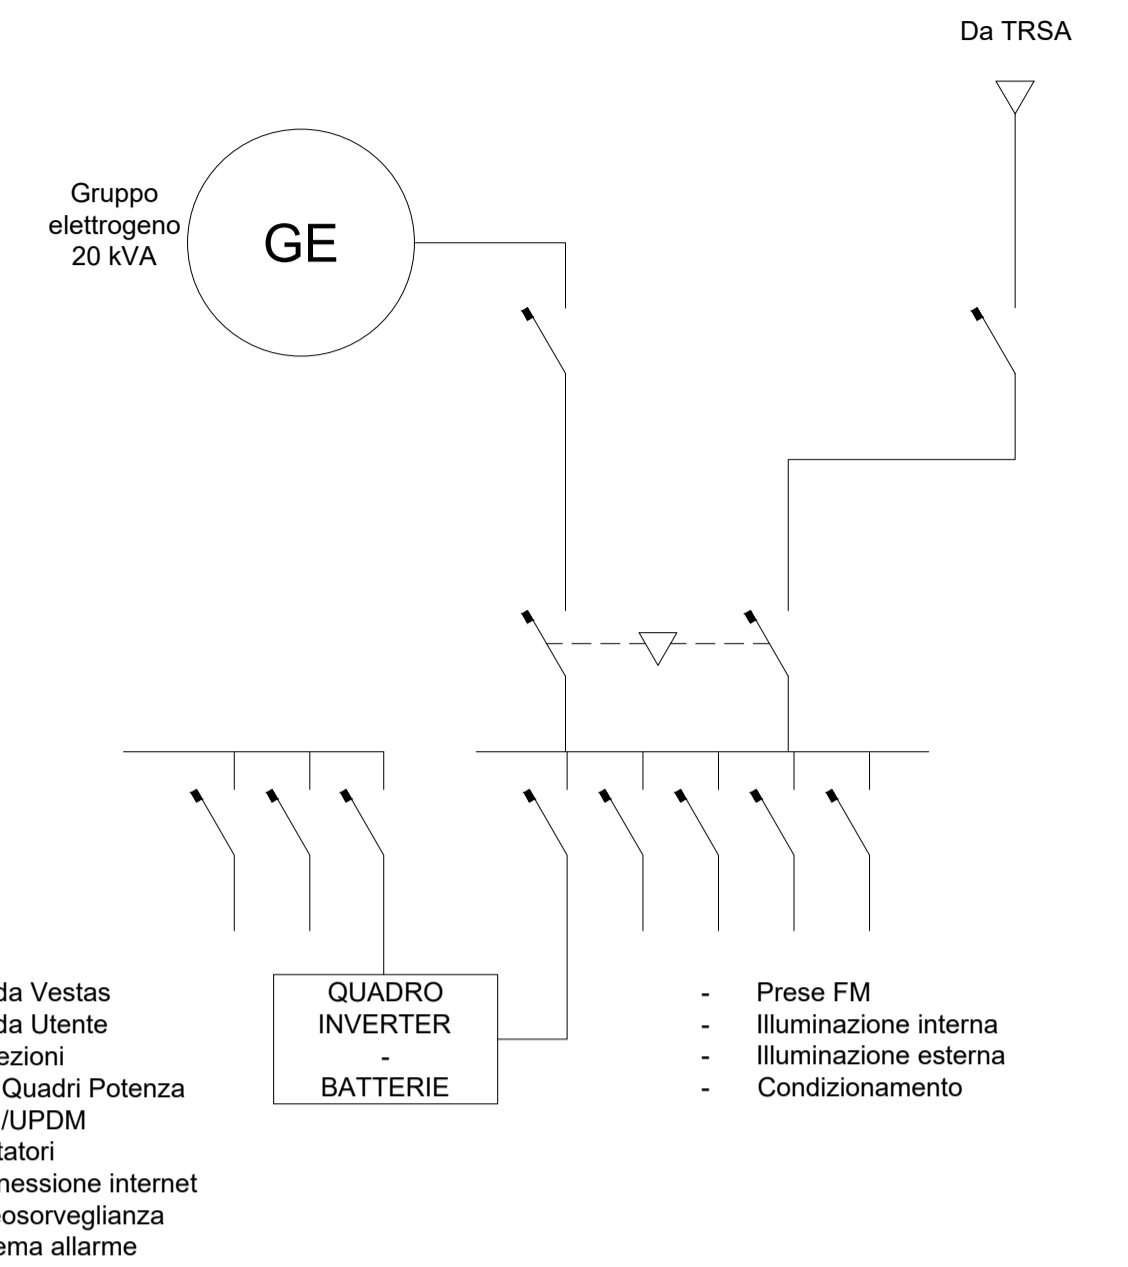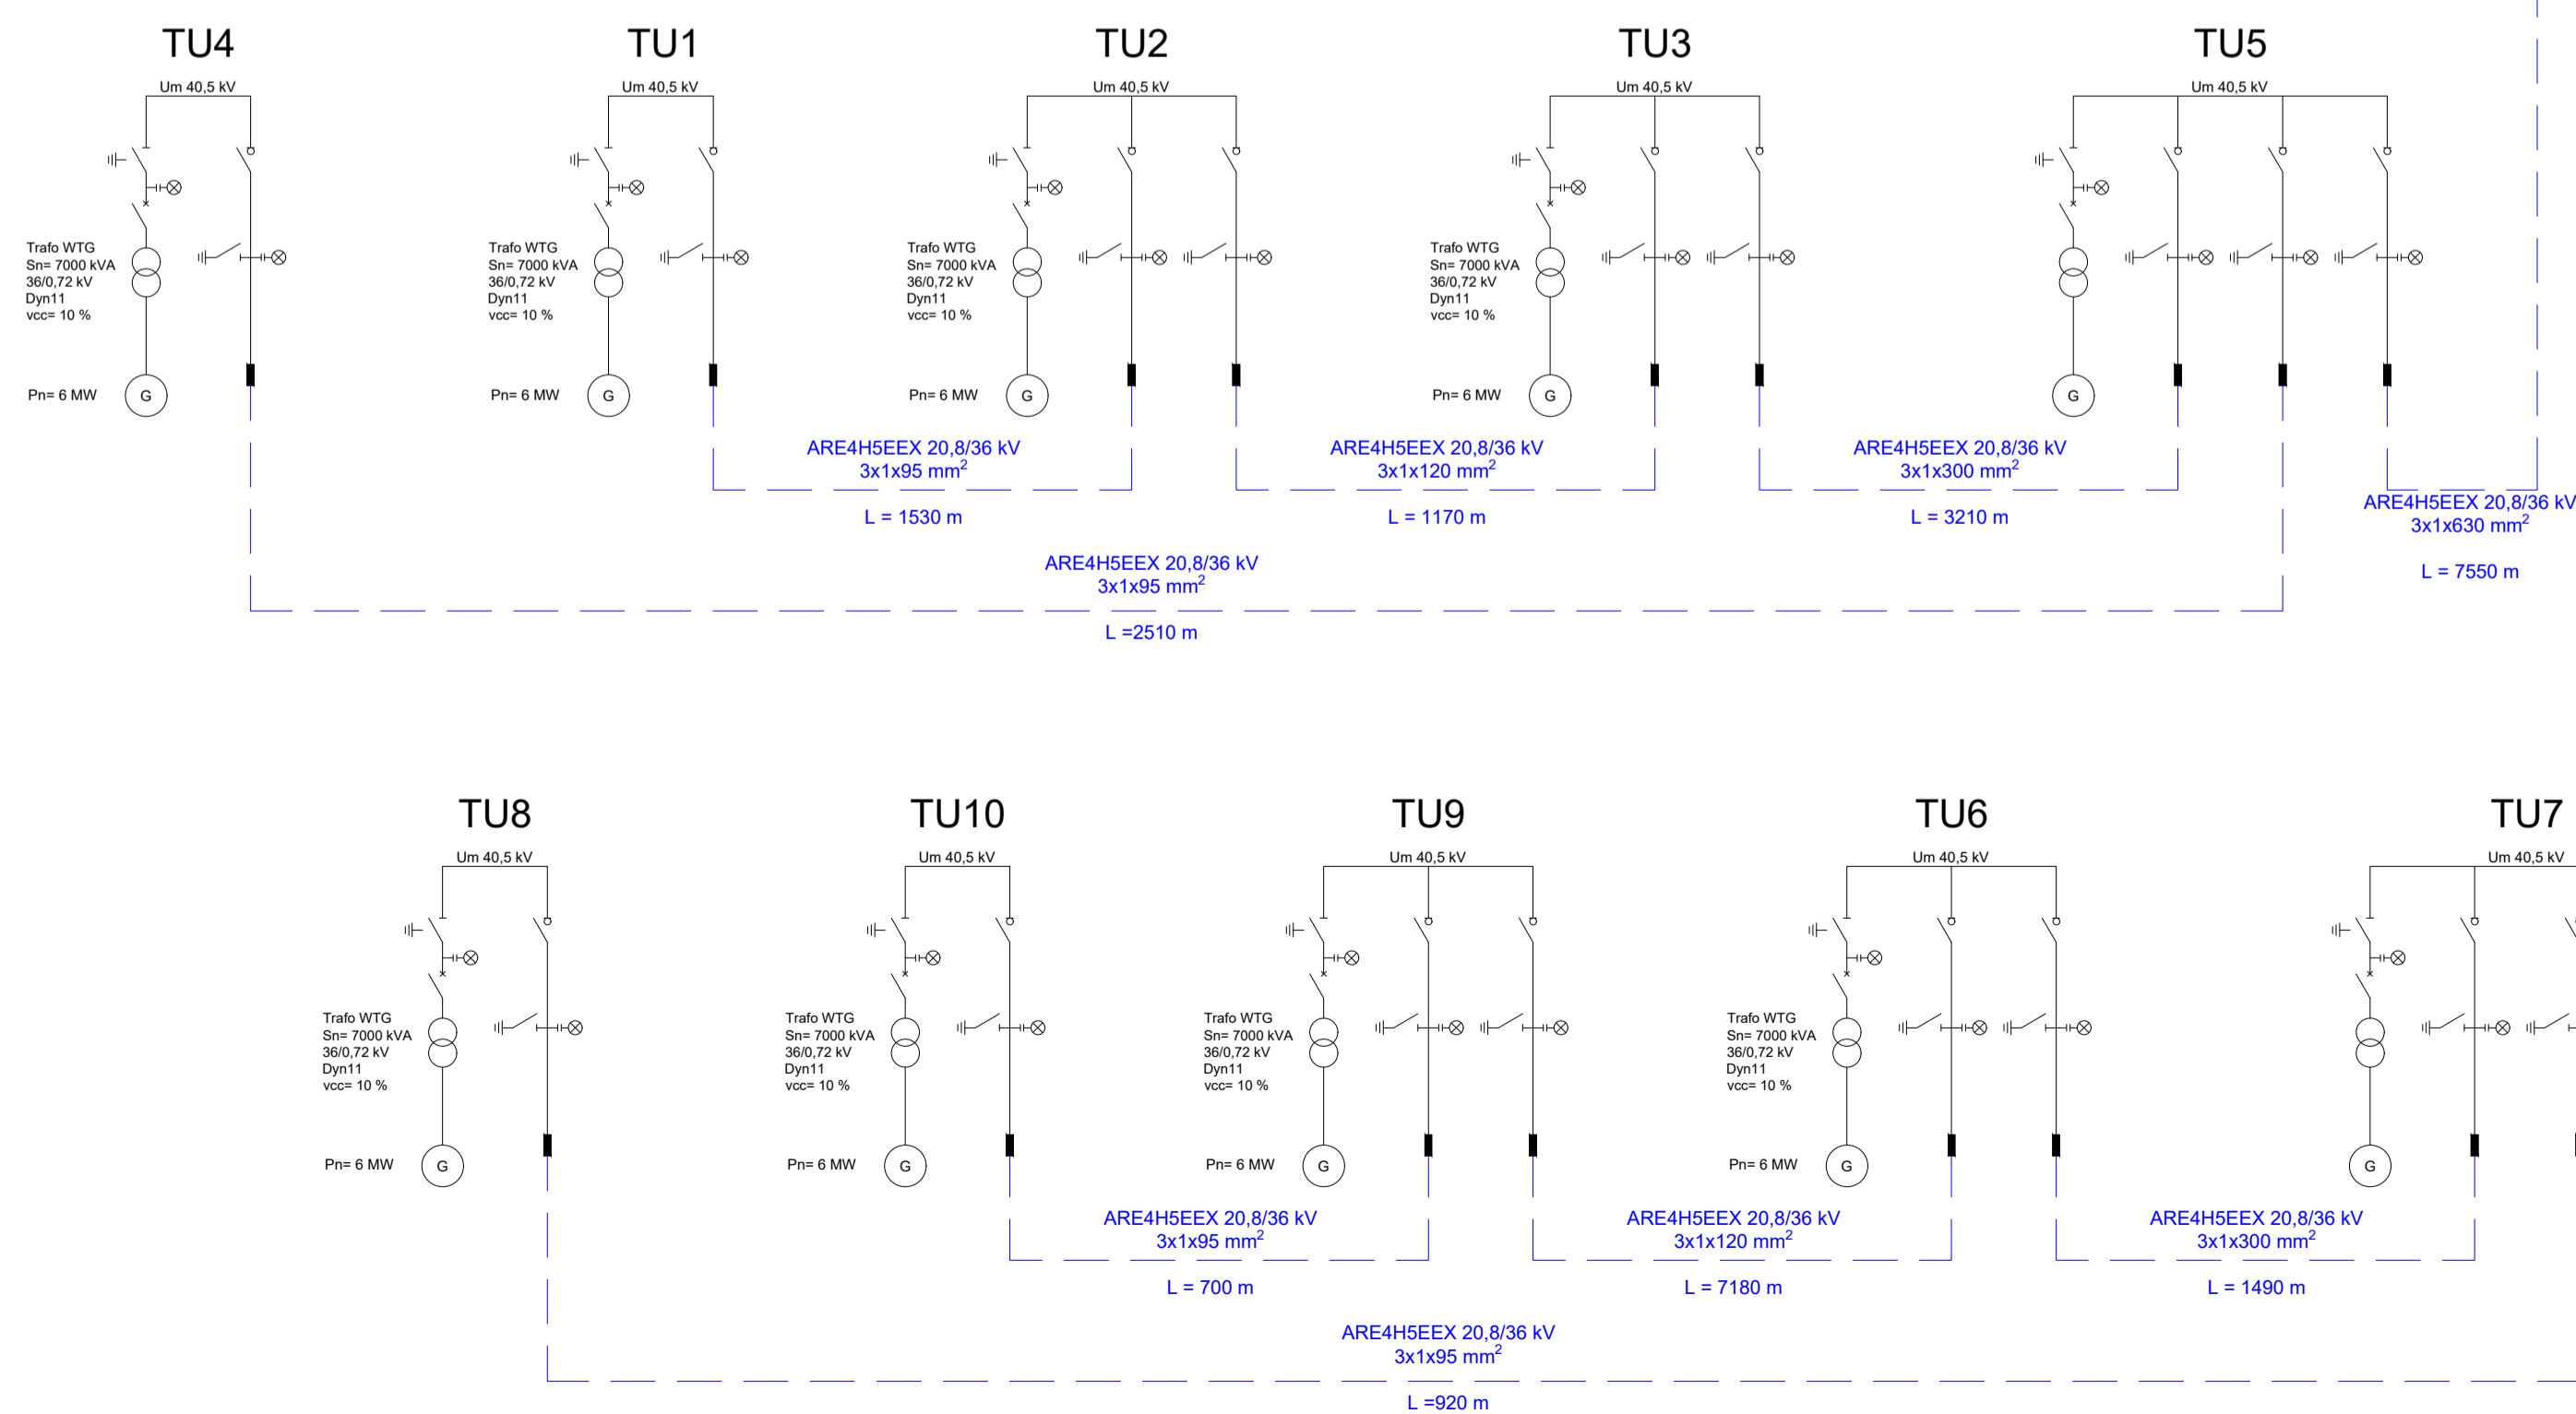

AREN Green S.r.l.
Società soggetta alla direzione e coordinamento di AREN Electric Power S.p.A.
Sede legale e amministrativa: Via dell'Arrigioni n. 308 | 47522 Cesena (FC) | Ph. +39 0547 415245
Iscritta nel Registro delle Imprese della Romagna - Forlì-Cesena e Rimini | REA 326988 | C.F./P.Iva 04032170401

COMUNI DI FORENZA, PALAZZO SAN GERVASIO (PZ)
LOCALITA' "TUFAROLI"

PROGETTO PER LA REALIZZAZIONE DI
IMPIANTO EOLICO
"TUFAROLI"

REDAZIONE/PROGETTISTA: Aren Electric Power Spa Società per Azioni con Unico Socio Via dell'Arrigioni 308 - 47522 Cesena (FC) Ph. +39 0547 415245 - Fax +39 0547 415274 P.Iva 03803880404 Registro delle Imprese di Forlì-Cesena R.E.A. 317048		TIMBRO E FIRMA PROGETTISTA: Ing. Sanna Ubi On. Inc. degli Impiegati di Forlì-Cesena Mar. 2866
--	---	--

TITOLO ELABORATO: Unifilare elettrico generale					
CODICE ELABORATO: TUFDE_GENT00400_00_00_00	FORMATO: A1	SCALA: -	FASE: PROGETTO DEFINITIVO		
REV.	DESCRIZIONE	DATA	REDDATTO	VERIFICATO	APPROVATO
00	Prima emissione	09/11/2023	A.Lazar	S.Righini	S.Ubi
01					
02					
03					
04					
FILE: TUFDE_GENT00400_00_Unifilare elettrico generale.dwg					