

LEGENDA



PULSANTE SGANCIO DI EMERGENZA




PLAFONIERA LED IN POLICARBONATO - GRADO DI PROTEZIONE IP67 - 36,5W LED - 6000lm



PUNTO LUCE DI EMERGENZA (24 W)



COLLETTORE DI TERRA

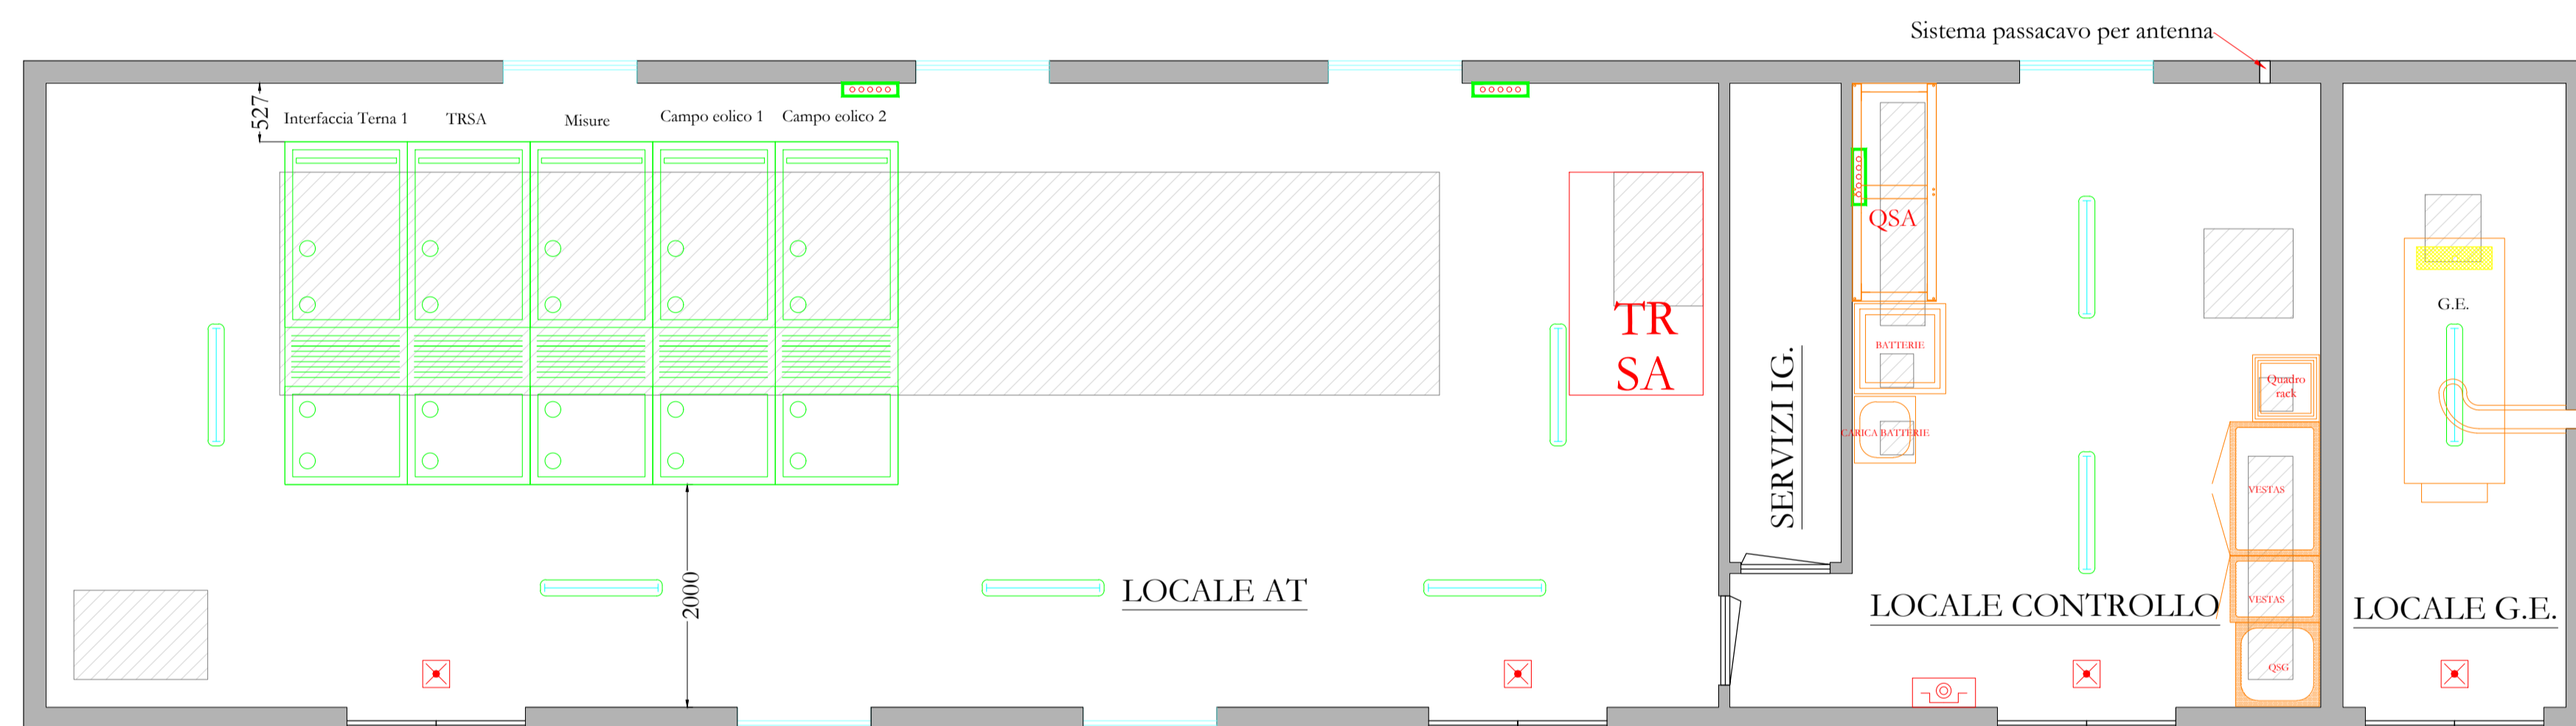

Nota: Dove non espressamente specificato, le misure sono in millimetri.

AREN Green S.r.l.

Società soggetta alla direzione e coordinamento di AREN Electric Power S.p.A.
Sede legale e amministrativa: Via dell'Arrigoni n. 308 | 47522 Cesena (FC) | Ph. +39 0547 415245
Iscritta nel Registro delle Imprese della Romagna - Forlì-Cesena e Rimini | REA 326988 | C.F./P.Iva 04032170401

COMUNI DI FORENZA, PALAZZO SAN GERVASIO (PZ)
LOCALITA' "TUFAROLI"

PROGETTO PER LA REALIZZAZIONE DI IMPIANTO EOLICO "TUFAROLI"

REDAZIONE/PROGETTISTA:
Aren Electric Power Spa
Società per Azioni con Unico Socio
Via dell'Arrigoni 308 - 47522 Cesena (FC)
Ph. +39 0547 415245 - Fax +39 0547 415274
P.Iva 03803880404
Registro delle Imprese di Forlì-Cesena R.E.A. 317048



TIMBRO E FIRMA PROGETTISTA:
Ing. Samuele Urbani
Online degli Ingegneri di Forlì-Cesena
Mar. 2866

TITOLO ELABORATO:
Stazione utente - Layout quadri e impianti elettrici

CODICE ELABORATO: TUFDE_SSET001 0.0 0.0	FORMATO: A1	SCALA: 1:50	FASE: PROGETTO DEFINITIVO
--	----------------	----------------	------------------------------

REV.	DESCRIZIONE	DATA	REDATTO	VERIFICATO	APPROVATO
00	Prima emissione	09/11/2023	A.Lazar	S.Righini	S.Ubri
01					
02					
03					
04					

FILE: TUFDE_SSET00100_00_Stazione utente - Layout quadri e impianti elettrici.dwg
LA DIFFUSIONE E RIPRODUZIONE, ANCHE PARZIALE, DI QUESTA TAVOLA E' VIETATA A TERMINI DI LEGGE