



PARTICOLARE DERIVAZIONE TERRA

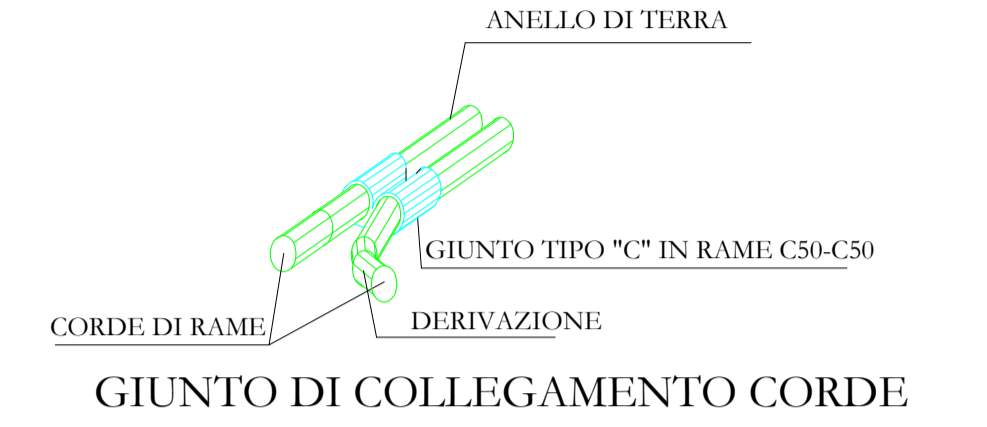

PARTICOLARE DISPENSORE DI TERRA

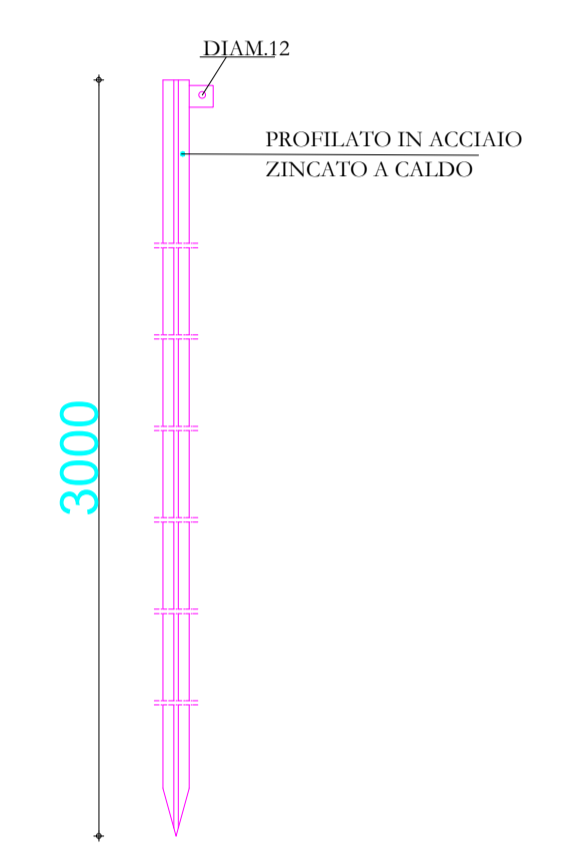

Nota: Dove non espressamente specificato, le misure sono in millimetri.

AREN Green S.r.l.
 Società soggetta alla direzione e coordinamento di AREN Electric Power S.p.A.
 Sede legale e amministrativa: Via dell'Arrigioni n. 308 | 47522 Cesena (FC) | Ph. +39 0547 415245
 Iscritta nel Registro delle Imprese della Romagna - Forlì-Cesena e Rimini | REA 326988 | C.F./P.Iva 04032170401

COMUNI DI FORENZA, PALAZZO SAN GERVASIO (PZ)
 LOCALITA' "TUFAROLI"

PROGETTO PER LA REALIZZAZIONE DI
IMPIANTO EOLICO
"TUFAROLI"

REDAZIONE/PROGETTISTA: Aren Electric Power Spa Società per Azioni con Unico Socio Via dell'Arrigioni 308 - 47522 Cesena (FC) Ph. +39 0547 415245 - Fax +39 0547 415274 P.Iva 03803880404 Registro delle Imprese di Forlì-Cesena R.E.A. 317048		TIMBRE E FIRMA PROGETTISTA: Ing. Samuele Ubri Online degli Ingegneri di Forlì-Cesena Matr. 2866
--	---	--

TITOLO ELABORATO:
 Stazione utente - Rete di terra

CODICE ELABORATO: TUFDE S S E T 0 02 0 0 0 0	FORMATO: A1	SCALA: 1:50	FASE: PROGETTO DEFINITIVO
--	----------------	----------------	------------------------------

REV.	DESCRIZIONE	DATA	REDATTO	VERIFICATO	APPROVATO
00	Prima emissione	09/11/2023	A.Lazar	S.Righini	S.Ubri
01					
02					
03					
04					