


COMUNE FORENZA
FOGLIO 29

COMUNE FORENZA
FOGLIO 31

COMUNE FORENZA
FOGLIO 41

COMUNE FORENZA
FOGLIO 42

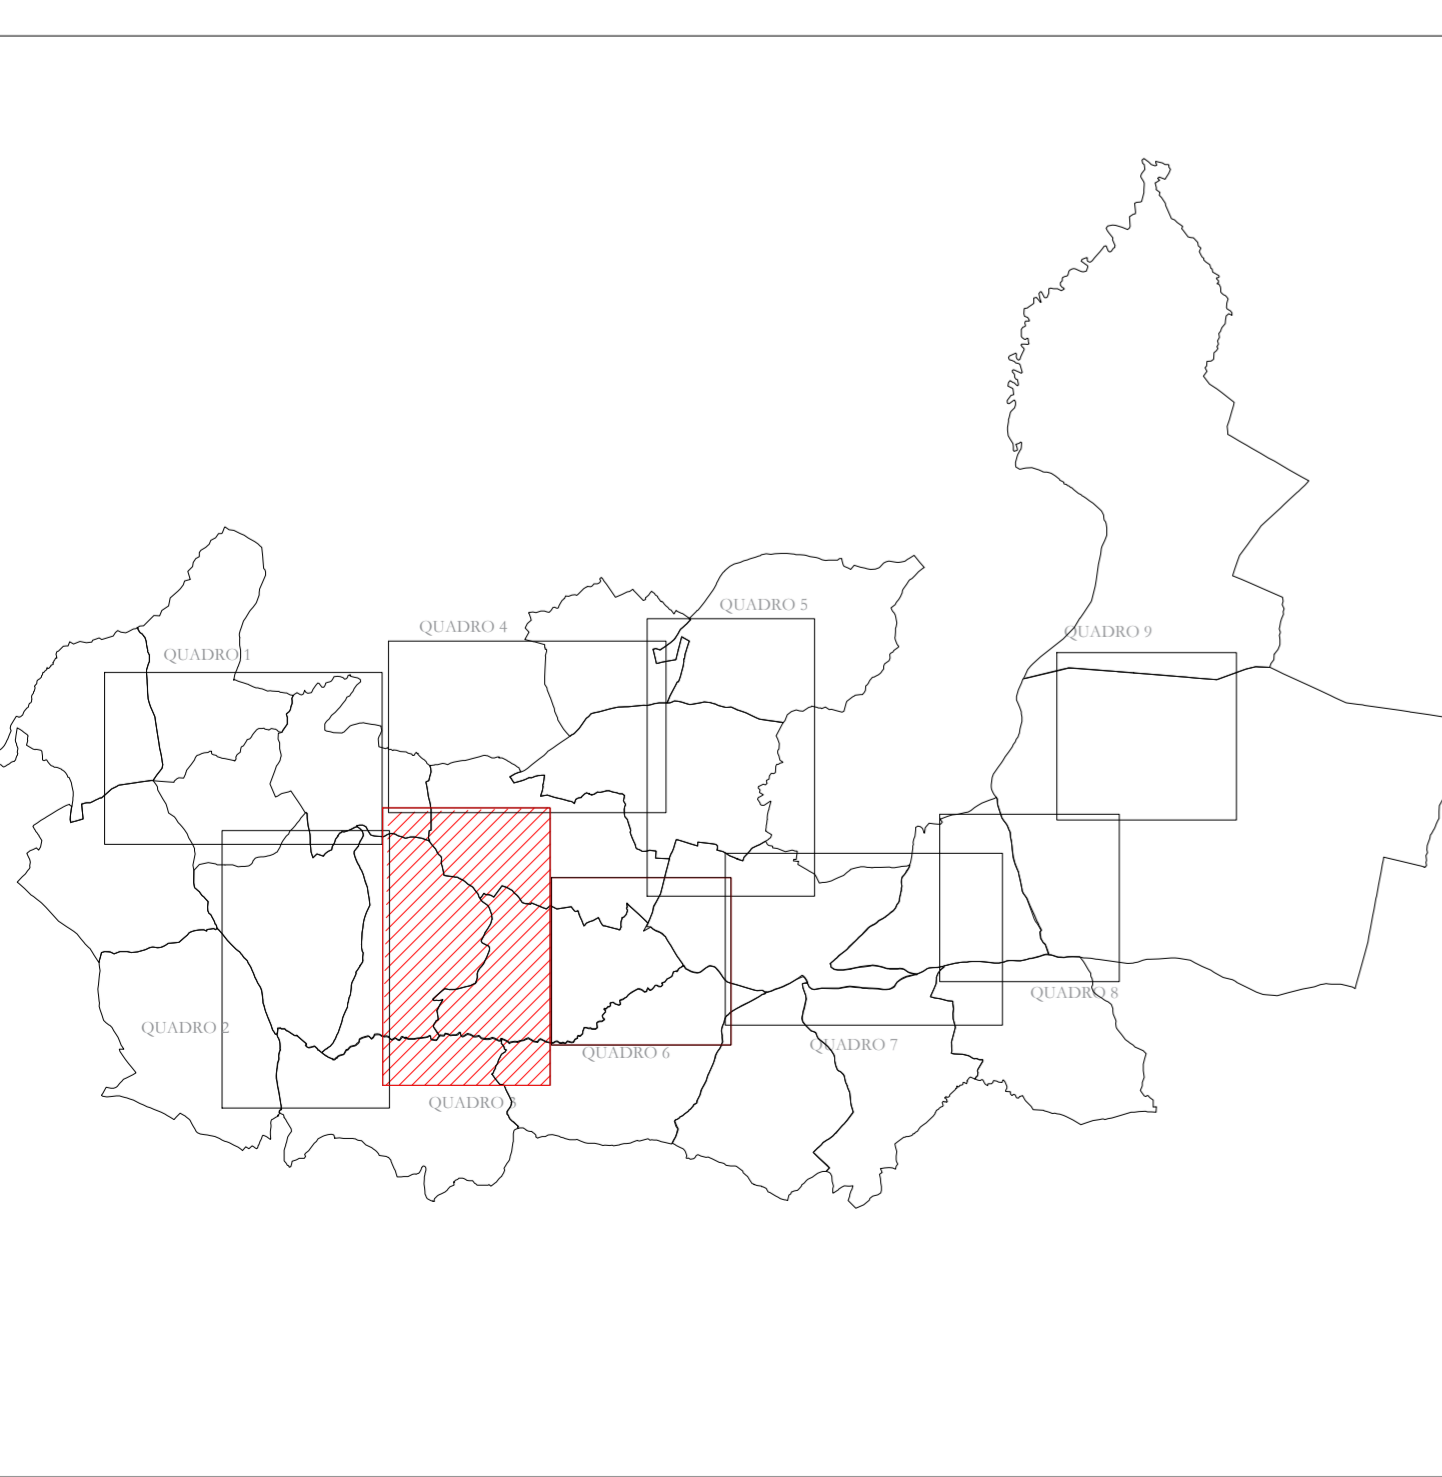

Legenda

- Area di occupazione permanente soggetta a Esproprio
- Area di occupazione permanente soggetta a Servitù
- Area di occupazione temporanea
- Area di sorvolo
- Tracciato di Cavidotto
- Strade
- Demanio idrico
- Confini catastali
- Futura Stazione Terna

AREN Green S.r.l.

Sede legale e amministrativa: Via dell'Arrigoni n. 308 | 47522 Cesena (FC) | Ph. +39 0547 415245
Codice Fiscale, P. IVA e numero di iscrizione al Registro delle Imprese di FC: 04032170401

COMUNI DI FORENZA E PALAZZO SAN GERVASIO (PZ)
LOCALITÀ "TUFAROLI"

PROGETTO PER LA REALIZZAZIONE DI
IMPIANTO EOLICO
"TUFAROLI"

REDAZIONE / PROGETTISTA:
AREN Electric Power Spa
Società per Azioni con Unico Socio
Via dell'Arrigoni 308 - 47522 Cesena (FC)
Ph. +39 0547 415245 - Fax +39 0547 415274
P.Iva 05050800404
Registro delle Imprese di Forlì-Cesena R.E.A. 317048



TIMBRE/FIRMA PROGETTISTA:
Ing. Samuele Ulivi Ordini degli
Ingegneri di Forlì-Cesena - matr. 2866

TITOLO ELABORATO:
PIANO PARTICELLARE DI ESPROPRIO - GRAFICO 3

CODICE ELABORATIVO: TUFDGENT1009 03 00	FOGGIO: 594x1300	SCALA: 1:2.000	FASE: PROGETTO DEFINITIVO
--	----------------------------	--------------------------	-------------------------------------

REVISIONE	DATA	REDATTO	VERIFICATO	APPROVATO
Prima emissione	09/11/2023	C. Andreoli	L. Mastri	S. Izzo

TUFDG_GENT1009_00_Esproprio_Grafico3.dwg
LA DIFFUSIONE E RIPRODUZIONE, ANCHE PARZIALE, DI QUESTA TAVOLA E' VIETATA A TERMINI DI LEGGE