


COMUNE FORENZA
FOGLIO 21

COMUNE FORENZA
FOGLIO 22

COMUNE FORENZA
FOGLIO 32

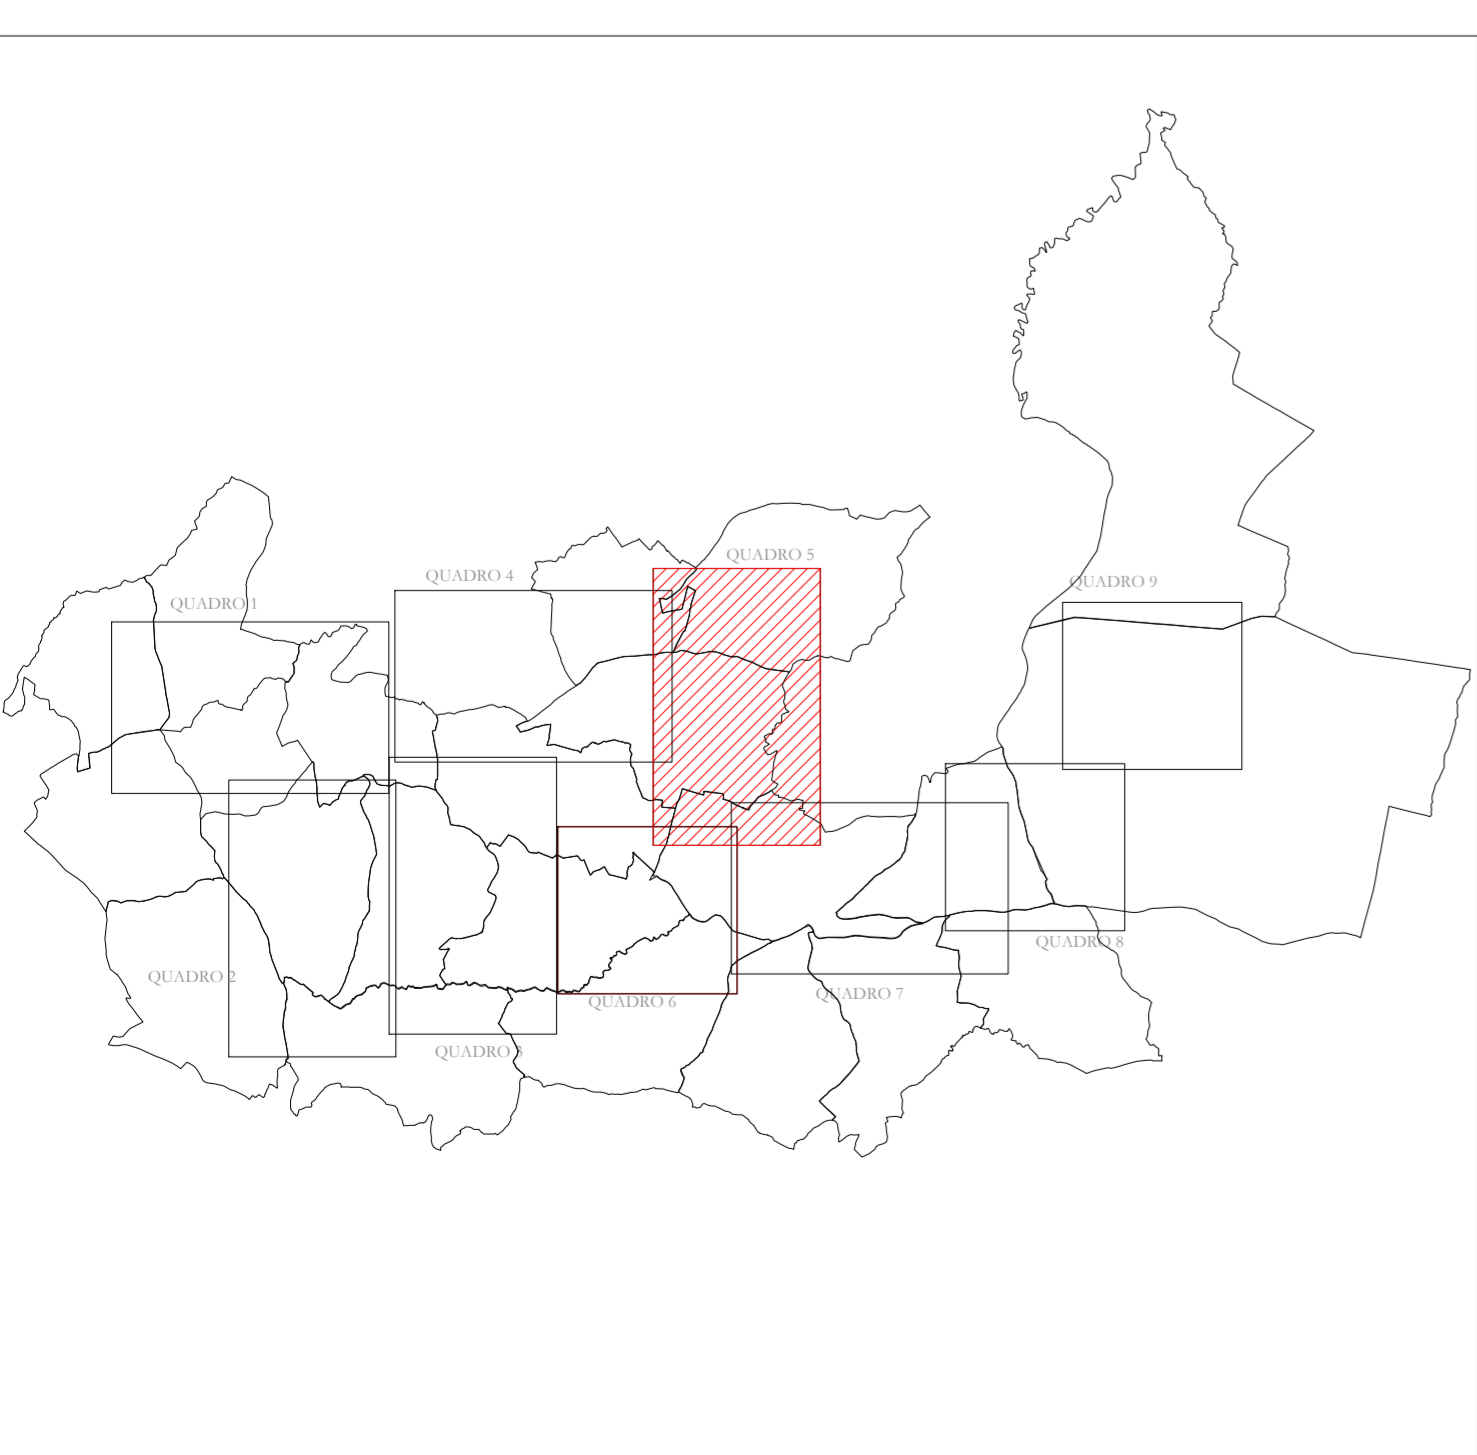

Legenda

Area di occupazione permanente soggetta a Esproprio	Strade
Area di occupazione permanente soggetta a Servitù	Demanio idrico
Area di occupazione temporanea	Confini Catastali
Area di sorvolo	Futura Stazione Terna
Tracciato di Cavidotto	

AREN Green S.r.l.

Sede legale e amministrativa: Via dell'Arrigoni n. 308 | 47522 Cesena (FC) | Ph. +39 0547 415245
Codice Fiscale, P. IVA e numero di iscrizione al Registro delle Imprese di FC: 04032170401

COMUNI DI FORENZA E PALAZZO SAN GERVASIO (PZ)
LOCALITÀ "TUFAROLI"

PROGETTO PER LA REALIZZAZIONE DI
IMPIANTO EOLICO
"TUFAROLI"

REDAZIONE / PROGETTISTA:
Aren Electric Power Spa
Società per Azioni con Unico Socio
Via dell'Arrigoni 308 - 47522 Cesena (FC)
Ph. +39 0547 415245 - Fax +39 0547 415274
P.Iva 03050800404
Registro delle Imprese di Forlì-Cesena R.E.A. 317048



TITOLO/FIRMA PROGETTISTA:
Ing. Samuele Ulivi Ordine degli
Ingegneri di Forlì-Cesena - matr. 2866

TITOLO ELABORAZIONE: PIANO PARTICELLARE DI ESPROPRIO - GRAFICO 5			
CODICE ELABORAZIONE: TUFDGENT1009 05 00	FOGGIO: 59481300	SCALA: 1:2.000	FASE: PROGETTO DEFINITIVO
REVISIONE: Prima emissione	DATA: 09/11/2023	REDATTO: C. Andreoli	VERIFICATO: L. Manzi
APPROVATO: S. Izzo			

TUFDG_GENT100900_00_Esproprio_Grafico5.dwg
LA DIFFUSIONE E RIPRODUZIONE, ANCHE PARZIALE, DI QUESTA TAVOLA E' VIETATA A TERMINI DI LEGGE