


COMUNE FORENZA
FOGLIO 32

COMUNE FORENZA
FOGLIO 30

COMUNE FORENZA
FOGLIO 31

COMUNE FORENZA
FOGLIO 42

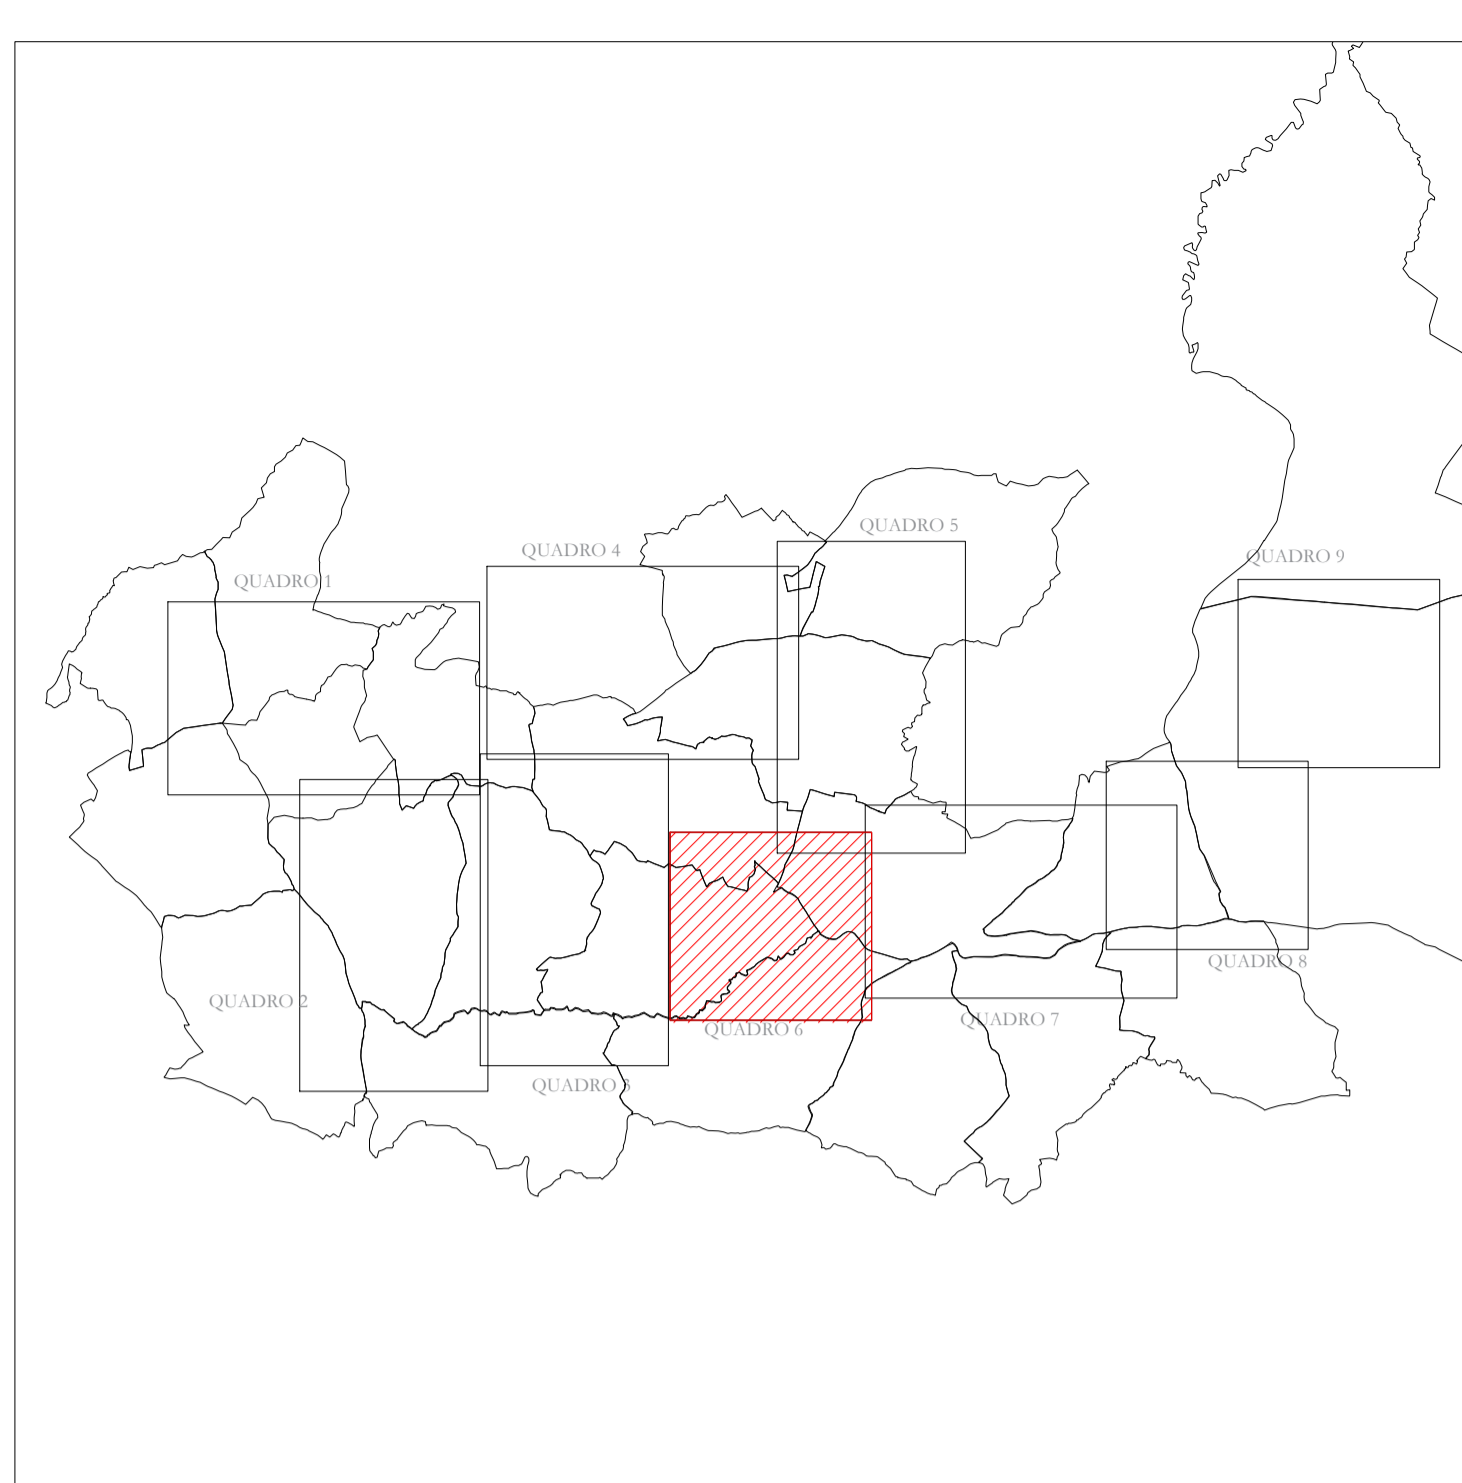

Legenda

	Area di occupazione permanente soggetta a Esproprio		Strade
	Area di occupazione permanente soggetta a Servitù		Demanio idrico
	Area di occupazione temporanea		Confini catastali
	Area di sorvolo		Futura Stazione Terna
	Tracciato di Cavidotto		

AREN Green S.r.l.

Sede legale e amministrativa: Via dell'Arrigoni n. 308 | 47522 Cesena (FC) | Ph. +39 0547 415245
Codice Fiscale, P. IVA e numero di iscrizione al Registro delle Imprese di FC: 04032170401

COMUNI DI FORENZA E PALAZZO SAN GERVASIO (PZ)
LOCALITÀ "TUFAROLI"

PROGETTO PER LA REALIZZAZIONE DI
IMPIANTO EOLICO
"TUFAROLI"

REDAZIONE / PROGETTISTA:
Aren Electric Power Spa
 Società per Azioni con Unico Socio
 Via dell'Arrigoni 308 - 47522 Cesena (FC)
 Ph. +39 0547 415245 - Fax +39 0547 415274
 P.Iva 03803880404
 Registro delle Imprese di Forlì Cesena R.E.A. 317048

TIMBRO E FIRMA PROGETTISTA:
 Ing. Samuele Ulivi Ordine degli
 Ingegneri di Forlì-Cesena - matr. 2866

TITOLO ELABORATO:
PIANO PARTICELLARE DI ESPROPRIO - GRAFICO 6

CODICE ELABORATO: TUFDG_GENT009 06 00	FORMATO: 840x590	SCALA: 1:2.000	FASE: PROGETTO DEFINITIVO
---	----------------------------	--------------------------	-------------------------------------

DESCRIZIONE	DATA	REDATTO	VERIFICATO	APPROVATO
Prima emissione	09/11/2023	C. Andreoli	L. Mainini	S. Ulivi

TUFDG_GENT00900_00_Esproprio Grafico.dwg
 LA DIFFUSIONE E RIPRODUZIONE, ANCHE PARZIALE, DI QUESTA TAVOLA E' VIETATA A TERMINI DI LEGGE