


COMUNE PALAZZO
S.GERVASIO FOGLIO 23

COMUNE PALAZZO S. GERVASIO FOGLIO 27

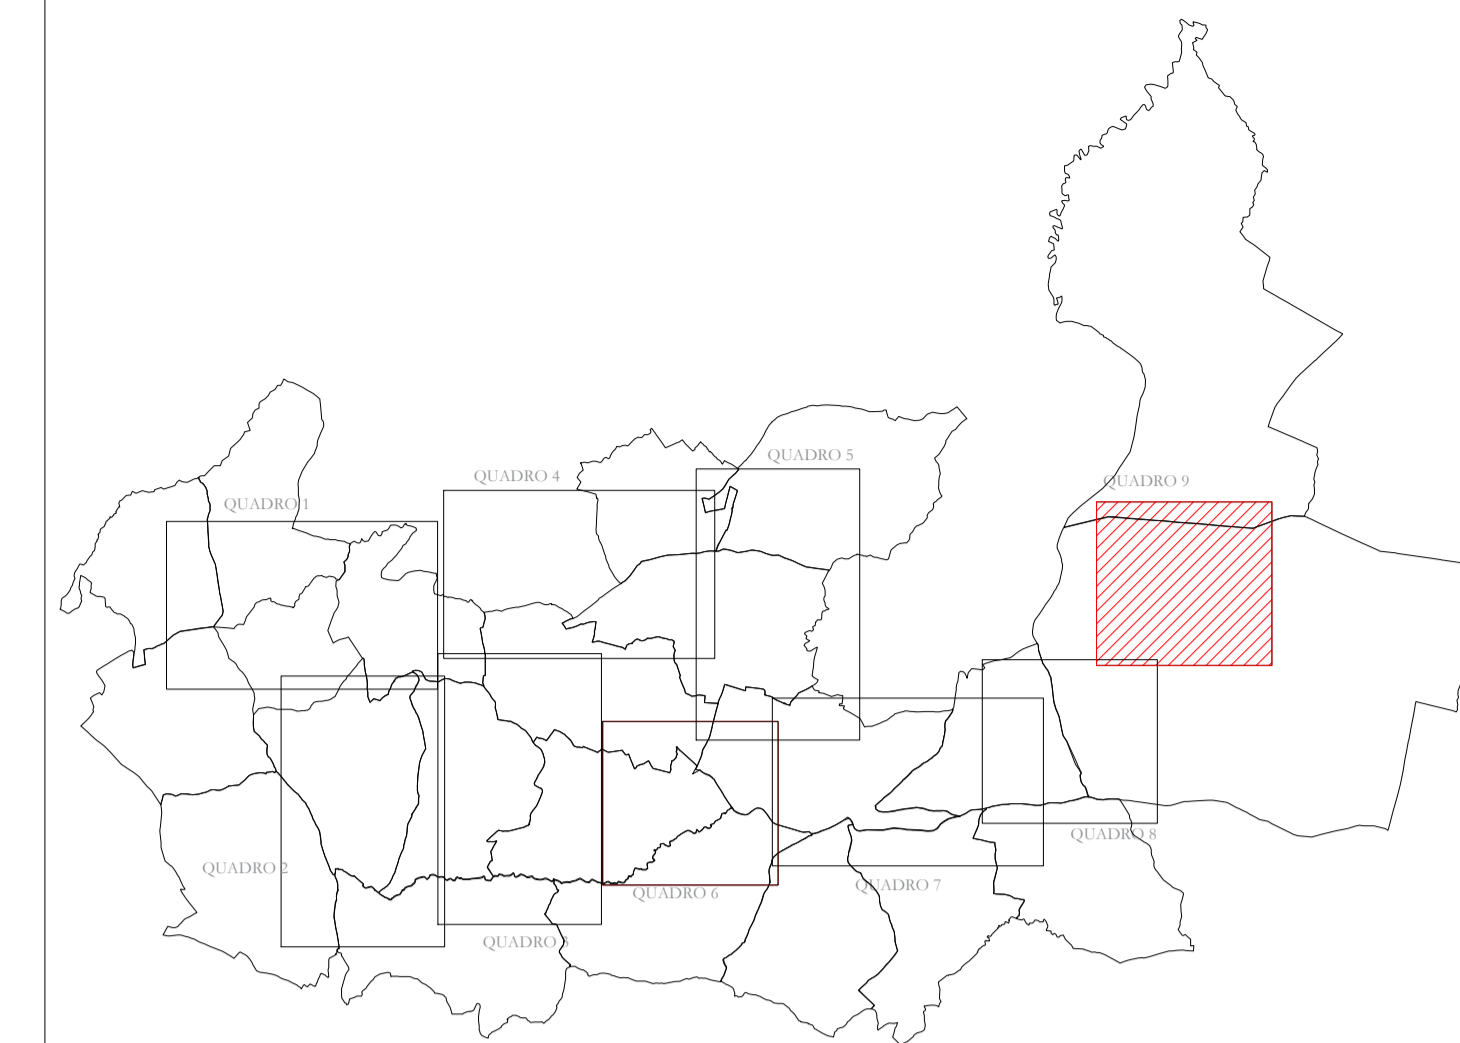

Legenda

- Area di occupazione permanente soggetta a Esproprio
- Area di occupazione permanente soggetta a Servitù
- Area di occupazione temporanea
- Area di sorvolo
- Tracciato di Cavidotto
- Strade
- Demanio idrico
- Confini catastali
- Futura Stazione Terna

AREN Green S.r.l.
Sede legale e amministrativa: Via dell'Arrigoni n. 308 | 47522 Cesena (FC) | Ph. +39 0547 415245
Codice Fiscale, P. IVA e numero di iscrizione al Registro delle Imprese di FC: 04032170401

COMUNI DI FORENZA E PALAZZO SAN GERVASIO (PZ)
LOCALITÀ "TUFAROLI"

PROGETTO PER LA REALIZZAZIONE DI
IMPIANTO EOLICO
"TUFAROLI"

REDAZIONE / PROGETTISTA:
Aren Electric Power Spa
Società per Azioni con Unico Socio
Via dell'Arrigoni 308 - 47522 Cesena (FC)
Ph. +39 0547 415245 - Fax +39 0547 415274
P.Iva 03803880404
Registro delle Imprese di Forlì Cesena R.E.A. 317048

TIMBRO E FIRMA PROGETTISTA:
Ing. Samuele Ulivi Ordine degli
Ingegneri di Forlì-Cesena - matr. 2866

TITOLO ELABORATO:
PIANO PARTICELLARE DI ESPROPRIO - GRAFICO 9

CODICE ELABORATO: TUFDFG_GENT009|09|00
FORMATO: 840x590
SCALA: 1:2.000
FASE: PROGETTO DEFINITIVO

DESCRIZIONE	DATA	REDATTO	VERIFICATO	APPROVATO
Prima emissione	09/11/2023	C. Andreoli	L. Mainini	S. Ulivi

TUFDFG_GENT009000_00_Esproprio Grafico.dwg
LA DIFFUSIONE E RIPRODUZIONE, ANCHE PARZIALE, DI QUESTA TAVOLA E' VIETATA A TERMINI DI LEGGE