


**Legenda**

- Posizioni WTG di progetto
- Tracciato di Cavidotto AT
- Strade e Piazzole definitive
- Stazione Utente
- SE TERNA

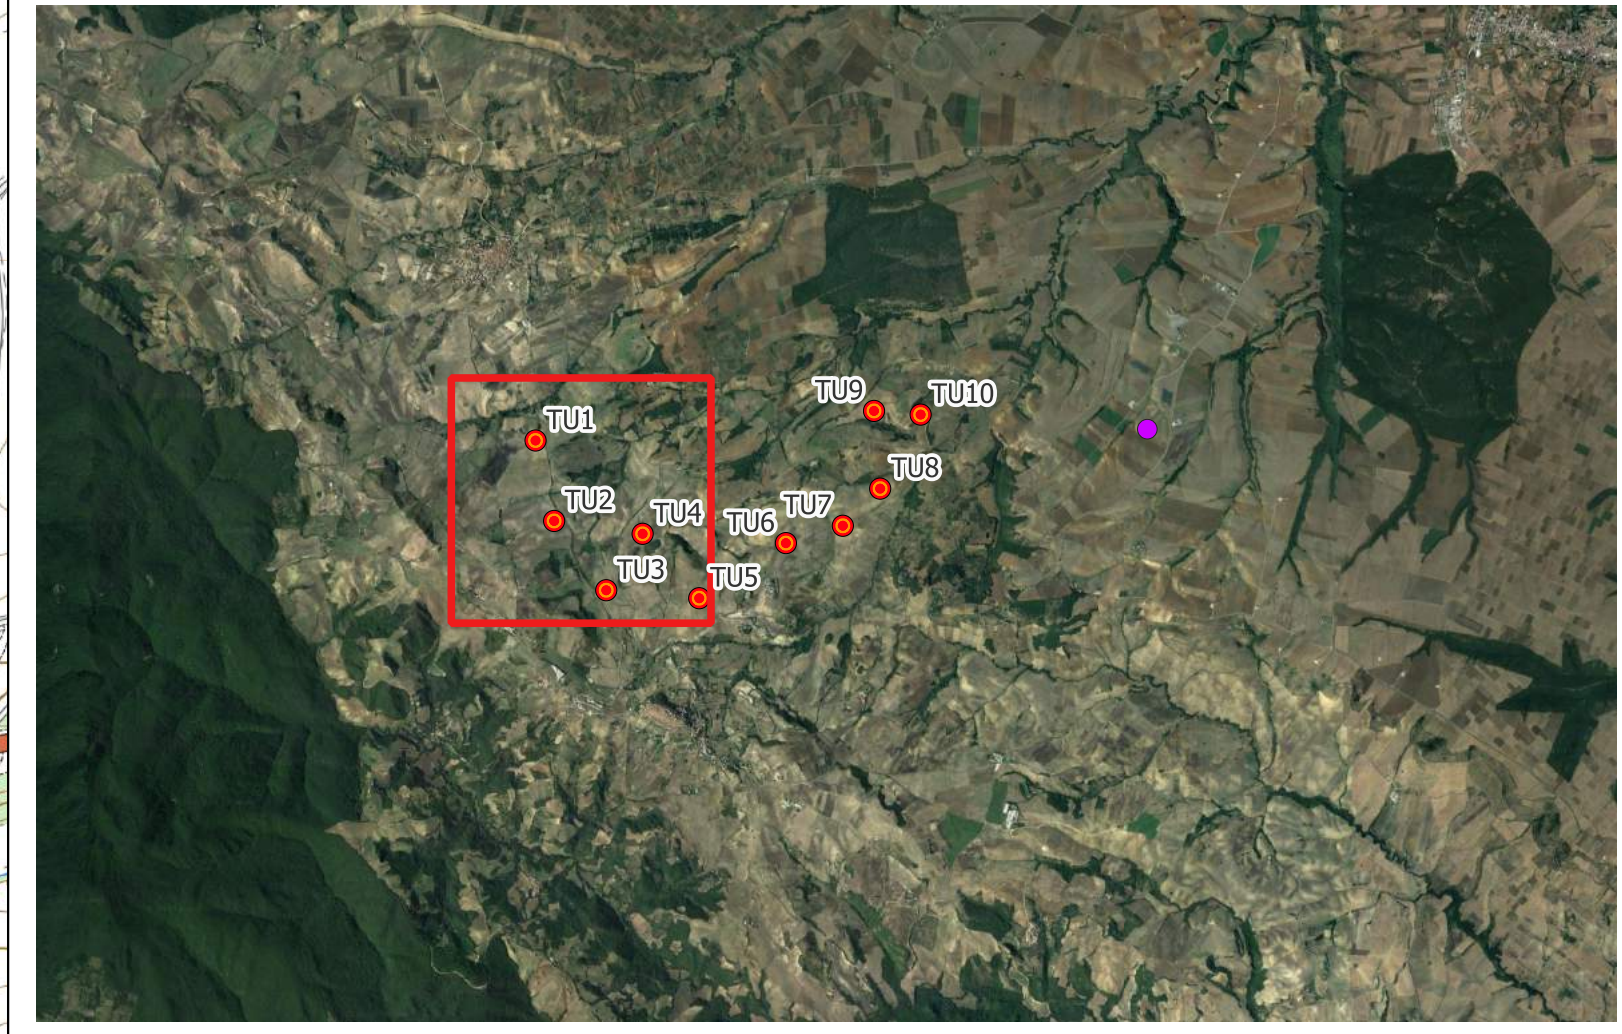

**AREN Green S.r.l.**  
 Società soggetta alla direzione e coordinamento di AREN Electric Power S.p.A.  
 Sede legale e amministrativa: Via dell'Argonni n. 308 | 47522 Cesena (FC) | ph. +39 0547 415245  
 Iscritta nel Registro delle Imprese della Romagna - Forlì-Cesena e Rimini | REA 326908 | C.F./P.Iva 04032170401

COMUNI DI FORENZA E PALAZZO SAN GERVASIO (PZ)  
 LOCALITÀ "TUFAROLI"

PROGETTO PER LA REALIZZAZIONE DI  
**IMPIANTO EOLICO**  
**"TUFAROLI"**

REDAZIONE /PROGETTISTA:  
**Aren Electric Power Spa**  
 Società per Azioni con Unico Socio  
 Via dell'Argonni 308 - 47522 Cesena (FC)  
 Ph. +39 0547 415245 - Fax +39 0547 415274  
 P.Iva 03803880404  
 Registro delle Imprese di Forlì-Cesena R.E.A. 317048



TIMBRO E FIRMA PROGETTISTA:  
 Ing. Samuele Ulivi Online degli  
 Ingegneri di Forlì-Cesena - matr. 2866

TITOLO ELABORATO:  
 Corografia di Inquadramento su CTR: Foglio 1

CODICE ELABORATO: <b>TUFDI GENT0,0 4 0,1 0,0</b>	FORMATO: <b>A1</b>	SCALA: <b>1:5.000</b>	FASE: <b>PROGETTO DEFINITIVO</b>
---	-----------------------	--------------------------	-------------------------------------

REV.	DESCRIZIONE	DATA	REDATTO	VERIFICATO	APPROVATO
00	Prima emissione	09/11/2023	P. Amati	F. Piccinini	L. Mastini
01					
02					
03					
04					