




0 0,25 0,5 km

Legenda

- Posizioni WTG di progetto
- Tracciato di Cavidotto AT
- Strade e Piazzole definitive
- Stazione Utente
- SE TERNA

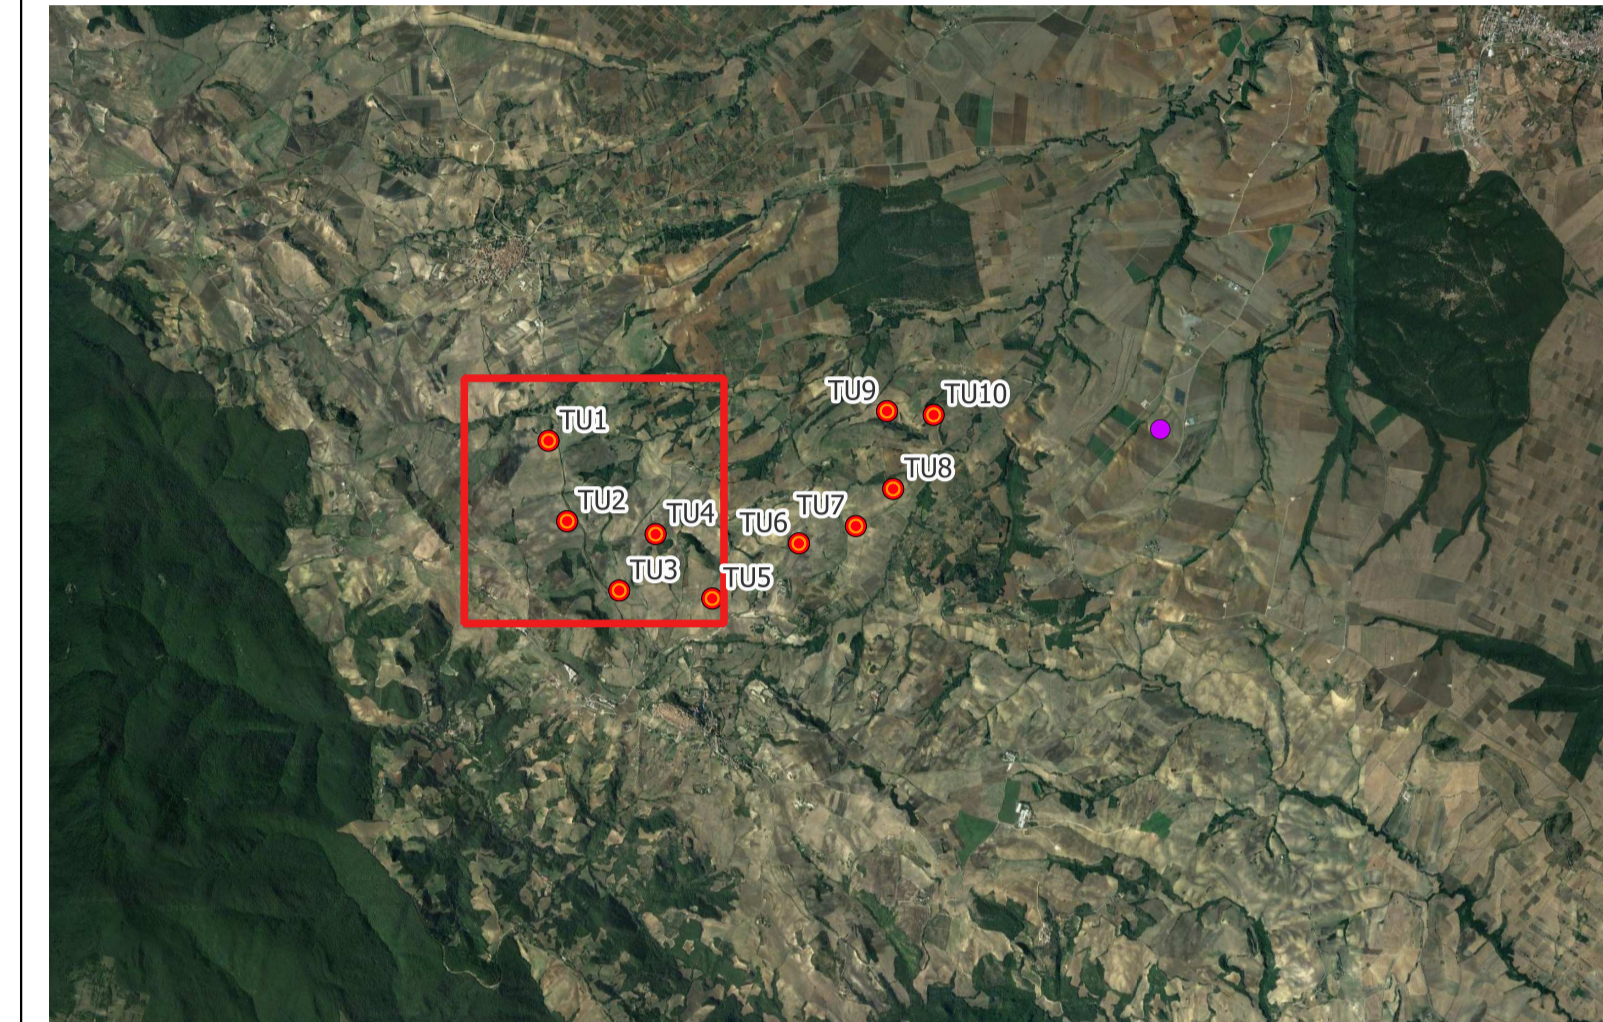

AREN Green S.r.l.
 Società soggetta alla direzione e coordinamento di AREN Electric Power S.p.A.
 Sede legale e amministrativa: Via dell'Arrigoni n. 308 | 47522 Cesena (FC) | ph. +39 0547 415245
 Iscritta nel Registro delle Imprese della Romagna - Forlì-Cesena e Rimini | REA 326908 | C.F./P.Iva 04032170401

**COMUNI DI FORENZA E PALAZZO SAN GERVASIO (PZ)
 LOCALITÀ "TUFAROLI"**

**PROGETTO PER LA REALIZZAZIONE DI
 IMPIANTO EOLICO
 "TUFAROLI"**

REDAZIONE /PROGETTISTA:
Aren Electric Power Spa
 Società per Azioni con Unico Socio
 Via dell'Arrigoni 308 - 47522 Cesena (FC)
 Ph. +39 0547 415245 - Fax +39 0547 415274
 P.Iva 03803880404
 Registro delle Imprese di Forlì-Cesena R.E.A. 317048



TIMBRO E FIRMA PROGETTISTA:
 Ing. Samuele Ulivi Online degli
 Ingegneri di Forlì-Cesena - matr. 2866

TITOLO ELABORATO:
 Corografia di Inquadramento su Catastale: Foglio 1

CODICE ELABORATO: TUFDI GENT0.0 6 0.1 0.0	FORMATO: A1	SCALA: 1:5.000	FASE: PROGETTO DEFINITIVO
---	-----------------------	--------------------------	-------------------------------------

REV.	DESCRIZIONE	DATA	REDATTO	VERIFICATO	APPROVATO
00	Prima emissione	09/11/2023	P. Amati	F. Piccinini	L. Mastini
01					
02					
03					
04					