

Legenda

- Posizioni WTG di progetto
- Tracciato di Cavidotto AT
- Strade e Piazzole definitive
- Stazione Utente
- SE TERNA

BENI TUTELATI PER LEGGE (Art. 146 D.Lvo 490/99)



- Territori contigui ai laghi (300 mt. dalla linea di battigia)
- ▨ fiumi, torrenti e corsi d'acqua e relative sponde per una fascia di mt. 150
- ▨ Territori coperti da foreste e da boschi
- ▨ AREE GRAVATE DA USI CIVICI
- ▨ Demanio Bosco Santa Giulia - Francavilla
- ▨ Demanio Lavorati
- ▨ Demanio Cattedra - Agricoltura
- ▨ Demani minori

ZONA DI INTERESSE ARCHEOLOGICO

- ▨ Zona di interesse archeologico

ASSETTO URBANISTICO DI R. U.

- ▨ AMBITO URBANO
- ▨ AMBITO PERIURBANO
- ▨ Insediamenti diffusi adensati a carattere residenziale
- ▨ Insediamenti diffusi
- ▨ AMBITO EXTRAURBANO
- ▨ Insediamenti diffusi a carattere produttivo
- ▨ Aree per insediamenti Produttivi
- ▨ Insediamenti diffusi radi a carattere residenziale
- ▨ Attrezzature di interesse comune
- ▨ Perimetro Distretto Urbano di Pianificazione stralcato dal P.L.U. e rinviato al P.S.C.
- ▨ Zona agricola a trasformazione limitata
- ▨ Strada di collegamento Bradanica SS 96 bis PCN 2005-2009 (area di esproprio)

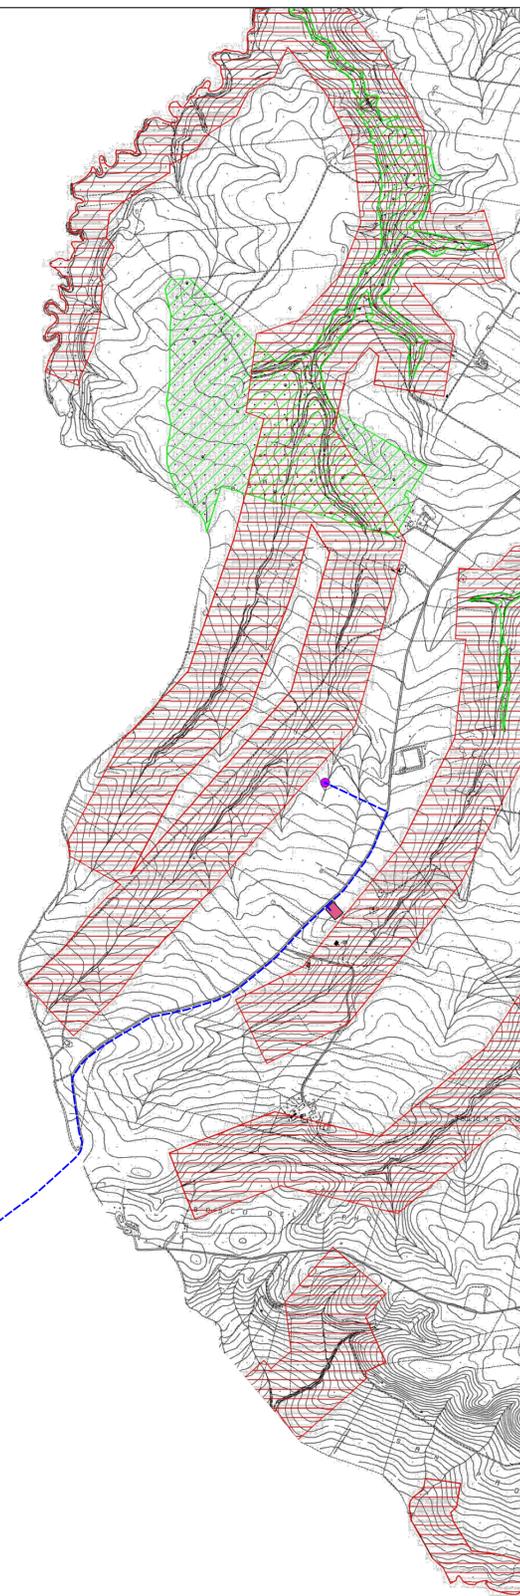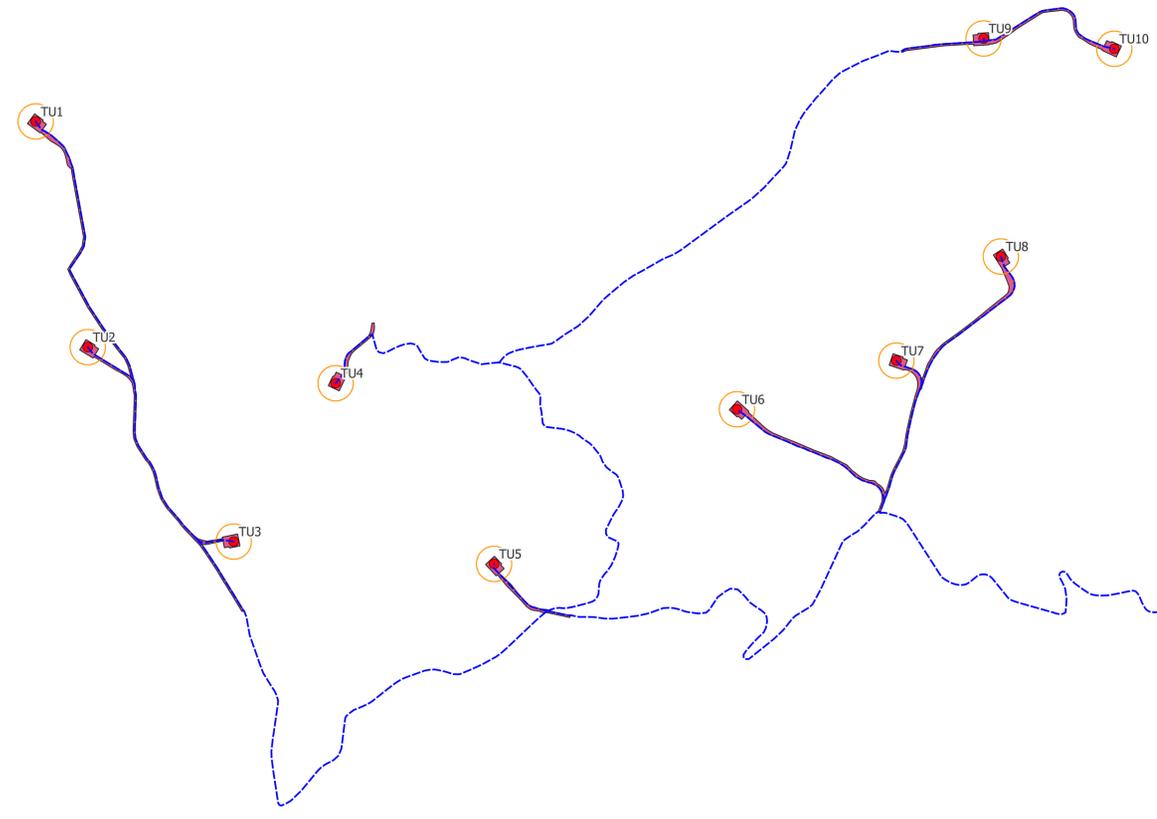

AREN Green S.r.l.
 Società soggetta alla direzione e coordinamento di AREN Electric Power S.p.A.
 Sede legale e amministrativa: Via dell'Arrigioni n. 308 | 47522 Cesena (FC) | ph. +39 0547 415245
 Iscritta nel Registro delle Imprese della Romagna - Forlì-Cesena e Rimini | REA 326908 | C.F./P.Iva 04032170401

**COMUNI DI FORENZA E PALAZZO SAN GERVASIO (PZ)
 LOCALITÀ "TUFAROLI"**

**PROGETTO PER LA REALIZZAZIONE DI
 IMPIANTO EOLICO
 "TUFAROLI"**

REDAZIONE /PROGETTISTA:
Aren Electric Power Spa
 Società per Azioni con Unico Socio
 Via dell'Arrigioni 308 - 47522 Cesena (FC)
 Ph. +39 0547 415245 - Fax +39 0547 415274
 P.Iva 03803880404
 Registro delle Imprese di Forlì-Cesena R.E.A. 317048



TIMBRO E FIRMA PROGETTISTA:
 Ing. Samuele Ulivi Online degli
 Ingegneri di Forlì-Cesena - matr. 2866

TITOLO ELABORATO:
 Inquadramento su PRG Palazzo San Gervasio

| | | | |
|--|-----------------------|---------------------------|-------------------------------------|
| CODICE ELABORATO: TUFDI GENT 0,0 7 0,2 0,0 | FORMATO: A1 | SCALA: 1:15.000 | FASE: PROGETTO DEFINITIVO |
|--|-----------------------|---------------------------|-------------------------------------|

| REV. | DESCRIZIONE | DATA | REDATTO | VERIFICATO | APPROVATO |
|------|-----------------|------------|----------|--------------|-----------|
| 00 | Prima emissione | 09/11/2023 | P. Amati | F. Piccinini | L. Masini |
| 01 | | | | | |
| 02 | | | | | |
| 03 | | | | | |
| 04 | | | | | |