


(WGS 84 UTM)

- LEGENDA**
- Palazzo impianto
 - Diritto di superficie e passaggio
 - Diritto di occupazione temporanea
 - Linea telecom
 - Gasdotto
 - Linea BT
 - Linea MT
 - Strada esistente asfaltata

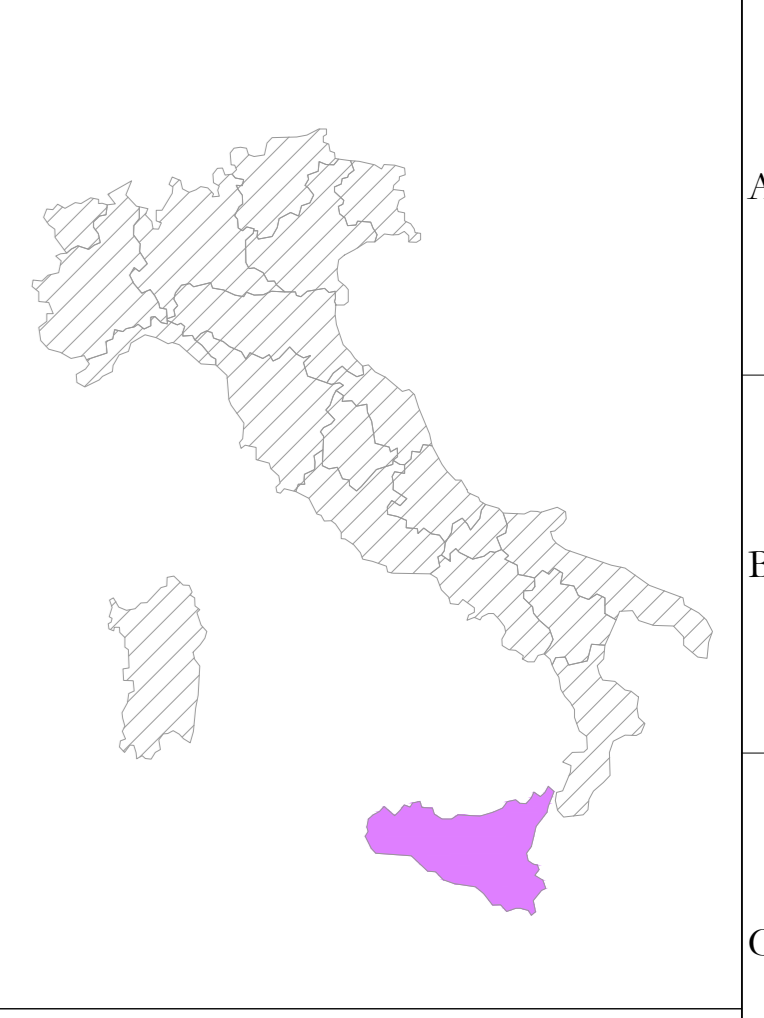

TU6
 x 573480
 y 4525558
 (WGS 84 UTM 33N)


TU7
 x 574157
 y 4525765
 (WGS 84 UTM 33N)

LINEA TELECOM

LINEA TELECOM

GASDOTTO

LINEA BT

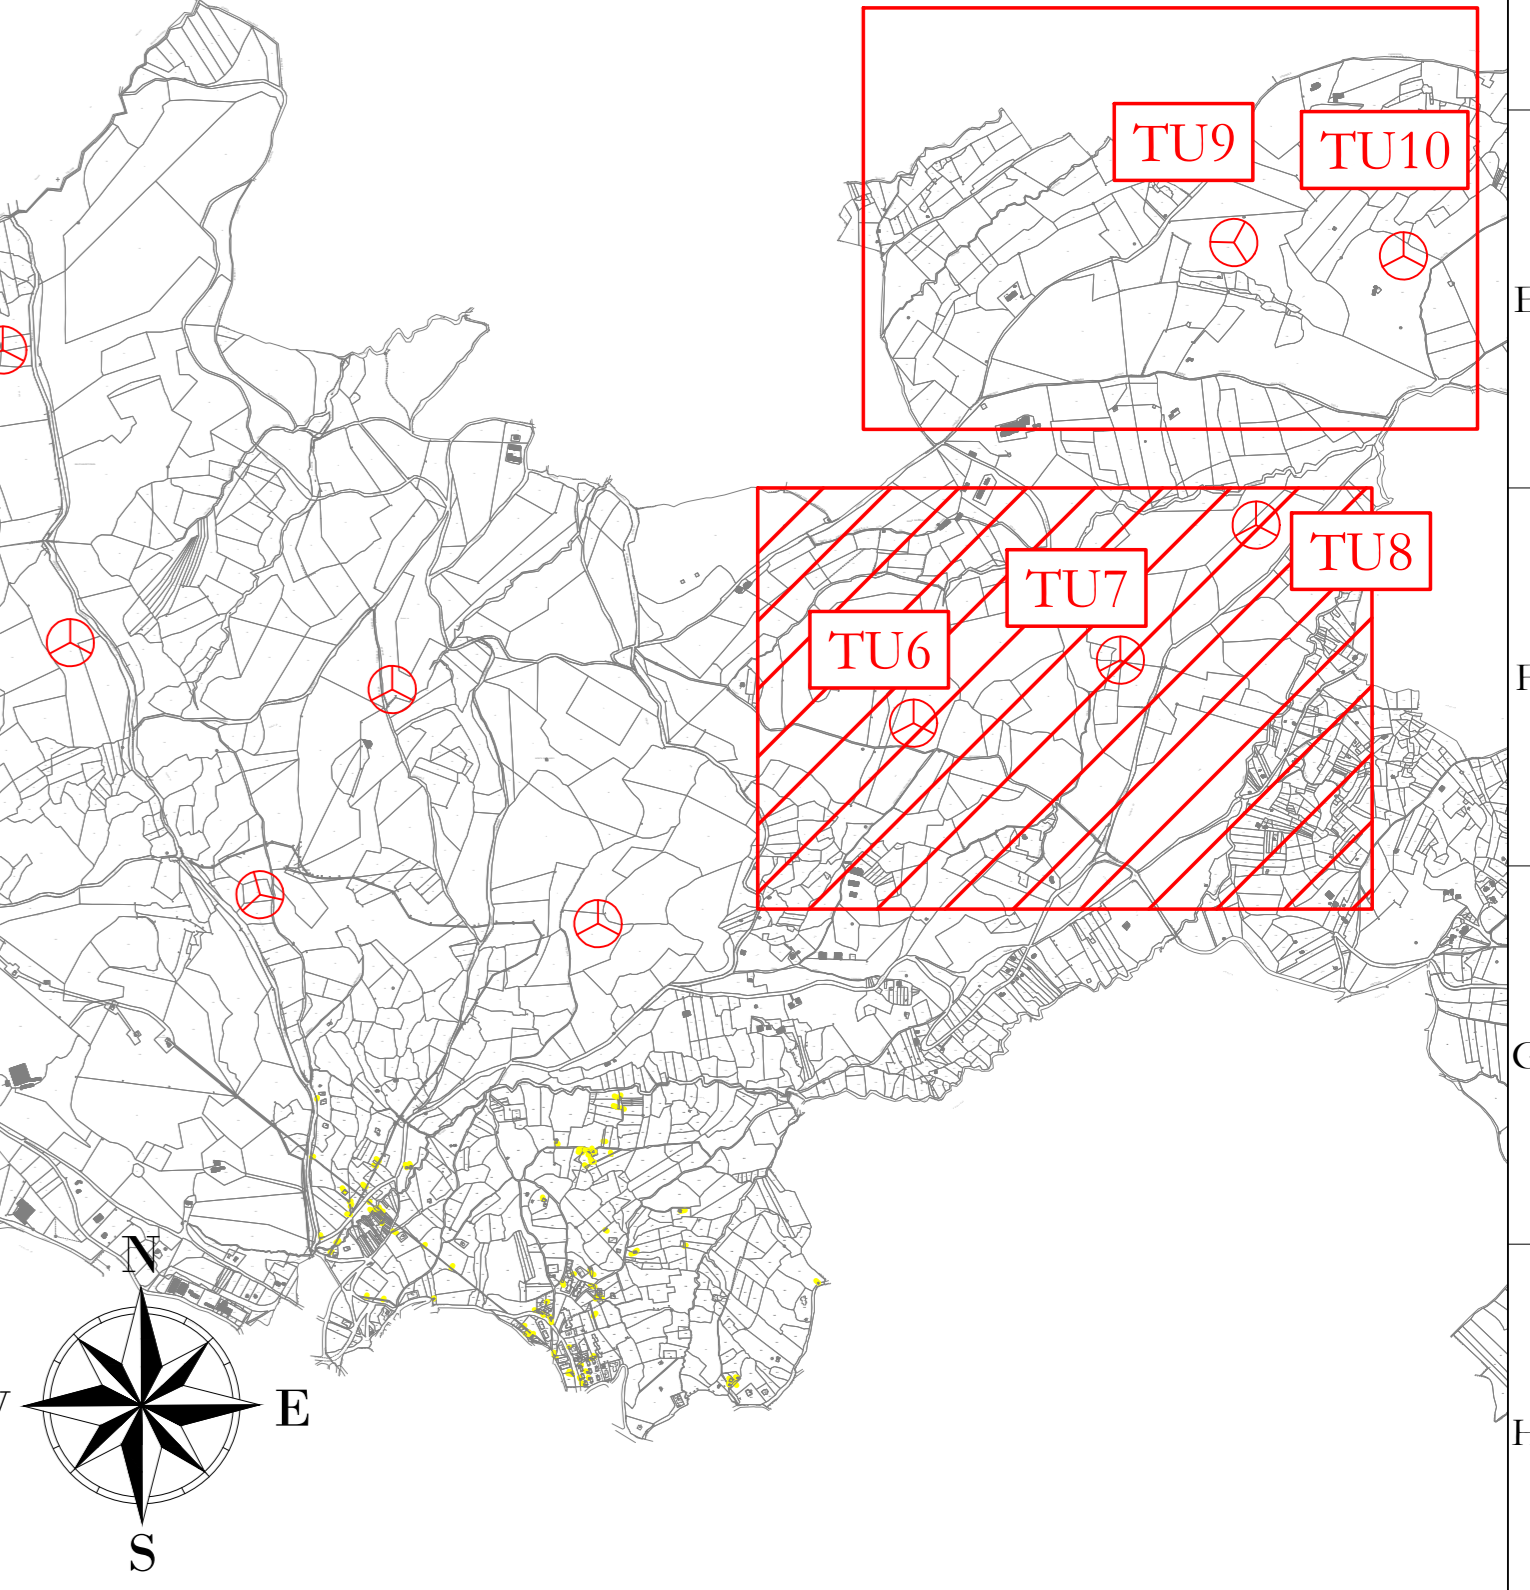

AREN Green S.r.l.
 Società soggetta alla direzione e coordinamento di AREN Electric Power Sp.A.
 Sede legale e amministrativa: Via dell'Argento n. 308 | 47522 Cesena (FC) | P.I. n. 0547415245
 Iscritta nel Registro delle Imprese della Romagna - Forlì-Cesena e Rimini | REA 520966 | C.F./P.Iva 04032170401

COMUNI DI FORENZA, PALAZZO SAN GERVASIO (PZ)
 LOCALITA' "TUFAROLI"

PROGETTO PER LA REALIZZAZIONE DI
IMPIANTO EOLICO
"TUFAROLI"

REDAZIONE PROGETTISTA:
 Aren Electric Power SpA
 Società per Azioni con Unico Socio
 Via dell'Argento 308 - 47522 Cesena (FC)
 P.I. n. 0547415245 - Fax n. 0547415274
 P.Iva 0540580044
 Registro delle Imprese di Forlì-Cesena R.E.A. 517048

TORNO E FIRMA PROGETTISTA:
 Ing. Samuele Ulivi
 Ordine degli Ingegneri di Forlì-Cesena
 Mar. 2006

Indicazione delle interferenze (1/2)

COORDINAMENTO:	FORNITORE:	SCALA:	FASE:
TUFAROLI_GENT036 01 00	AO	1:2000	PROGETTO DEFINITIVO

REV.	DESCRIZIONE	DATA	REDATTO	VERIFICATO	APPROVATO
01	Primo esborso	06/10/2023	D. Zampò	E. Tronconi	S.U.M.
02					
03					

FILE: TUFAROLI_GENT036XX_01_Indicazione delle interferenze.dwg
 LA DIFFUSIONE E RIPRODUZIONE, ANCHE PARZIALE, DI QUESTA TAVOLA E' VIETATA A TERMINI DI LEGGE